


Fig. pomostowe  
Powiat: szamotki  
Gmina: Szumów  
Czytel.: Zbieżnica  
Dz. nr.: 102/104  
Słubice: 654/0.599.2018

MAPA D/C PROJEKTOWYCH Z UZBROJENIEM TERENU  
SKALA 1:500

1. Obrys projektu - tabeli 2/2007
2. Obrys projektu - tabeli 2/2007
3. Mapa dołączona do aktów projektowych na podstawie materiałów geodezyjnych planu P.O.D.K. w Szumowie oraz wykonanej analizy
4. Nie dotyczy
5. Nie dotyczy
6. Dla obiektów budowlanych nie przewidziano żadnej klasy bezpieczeństwa

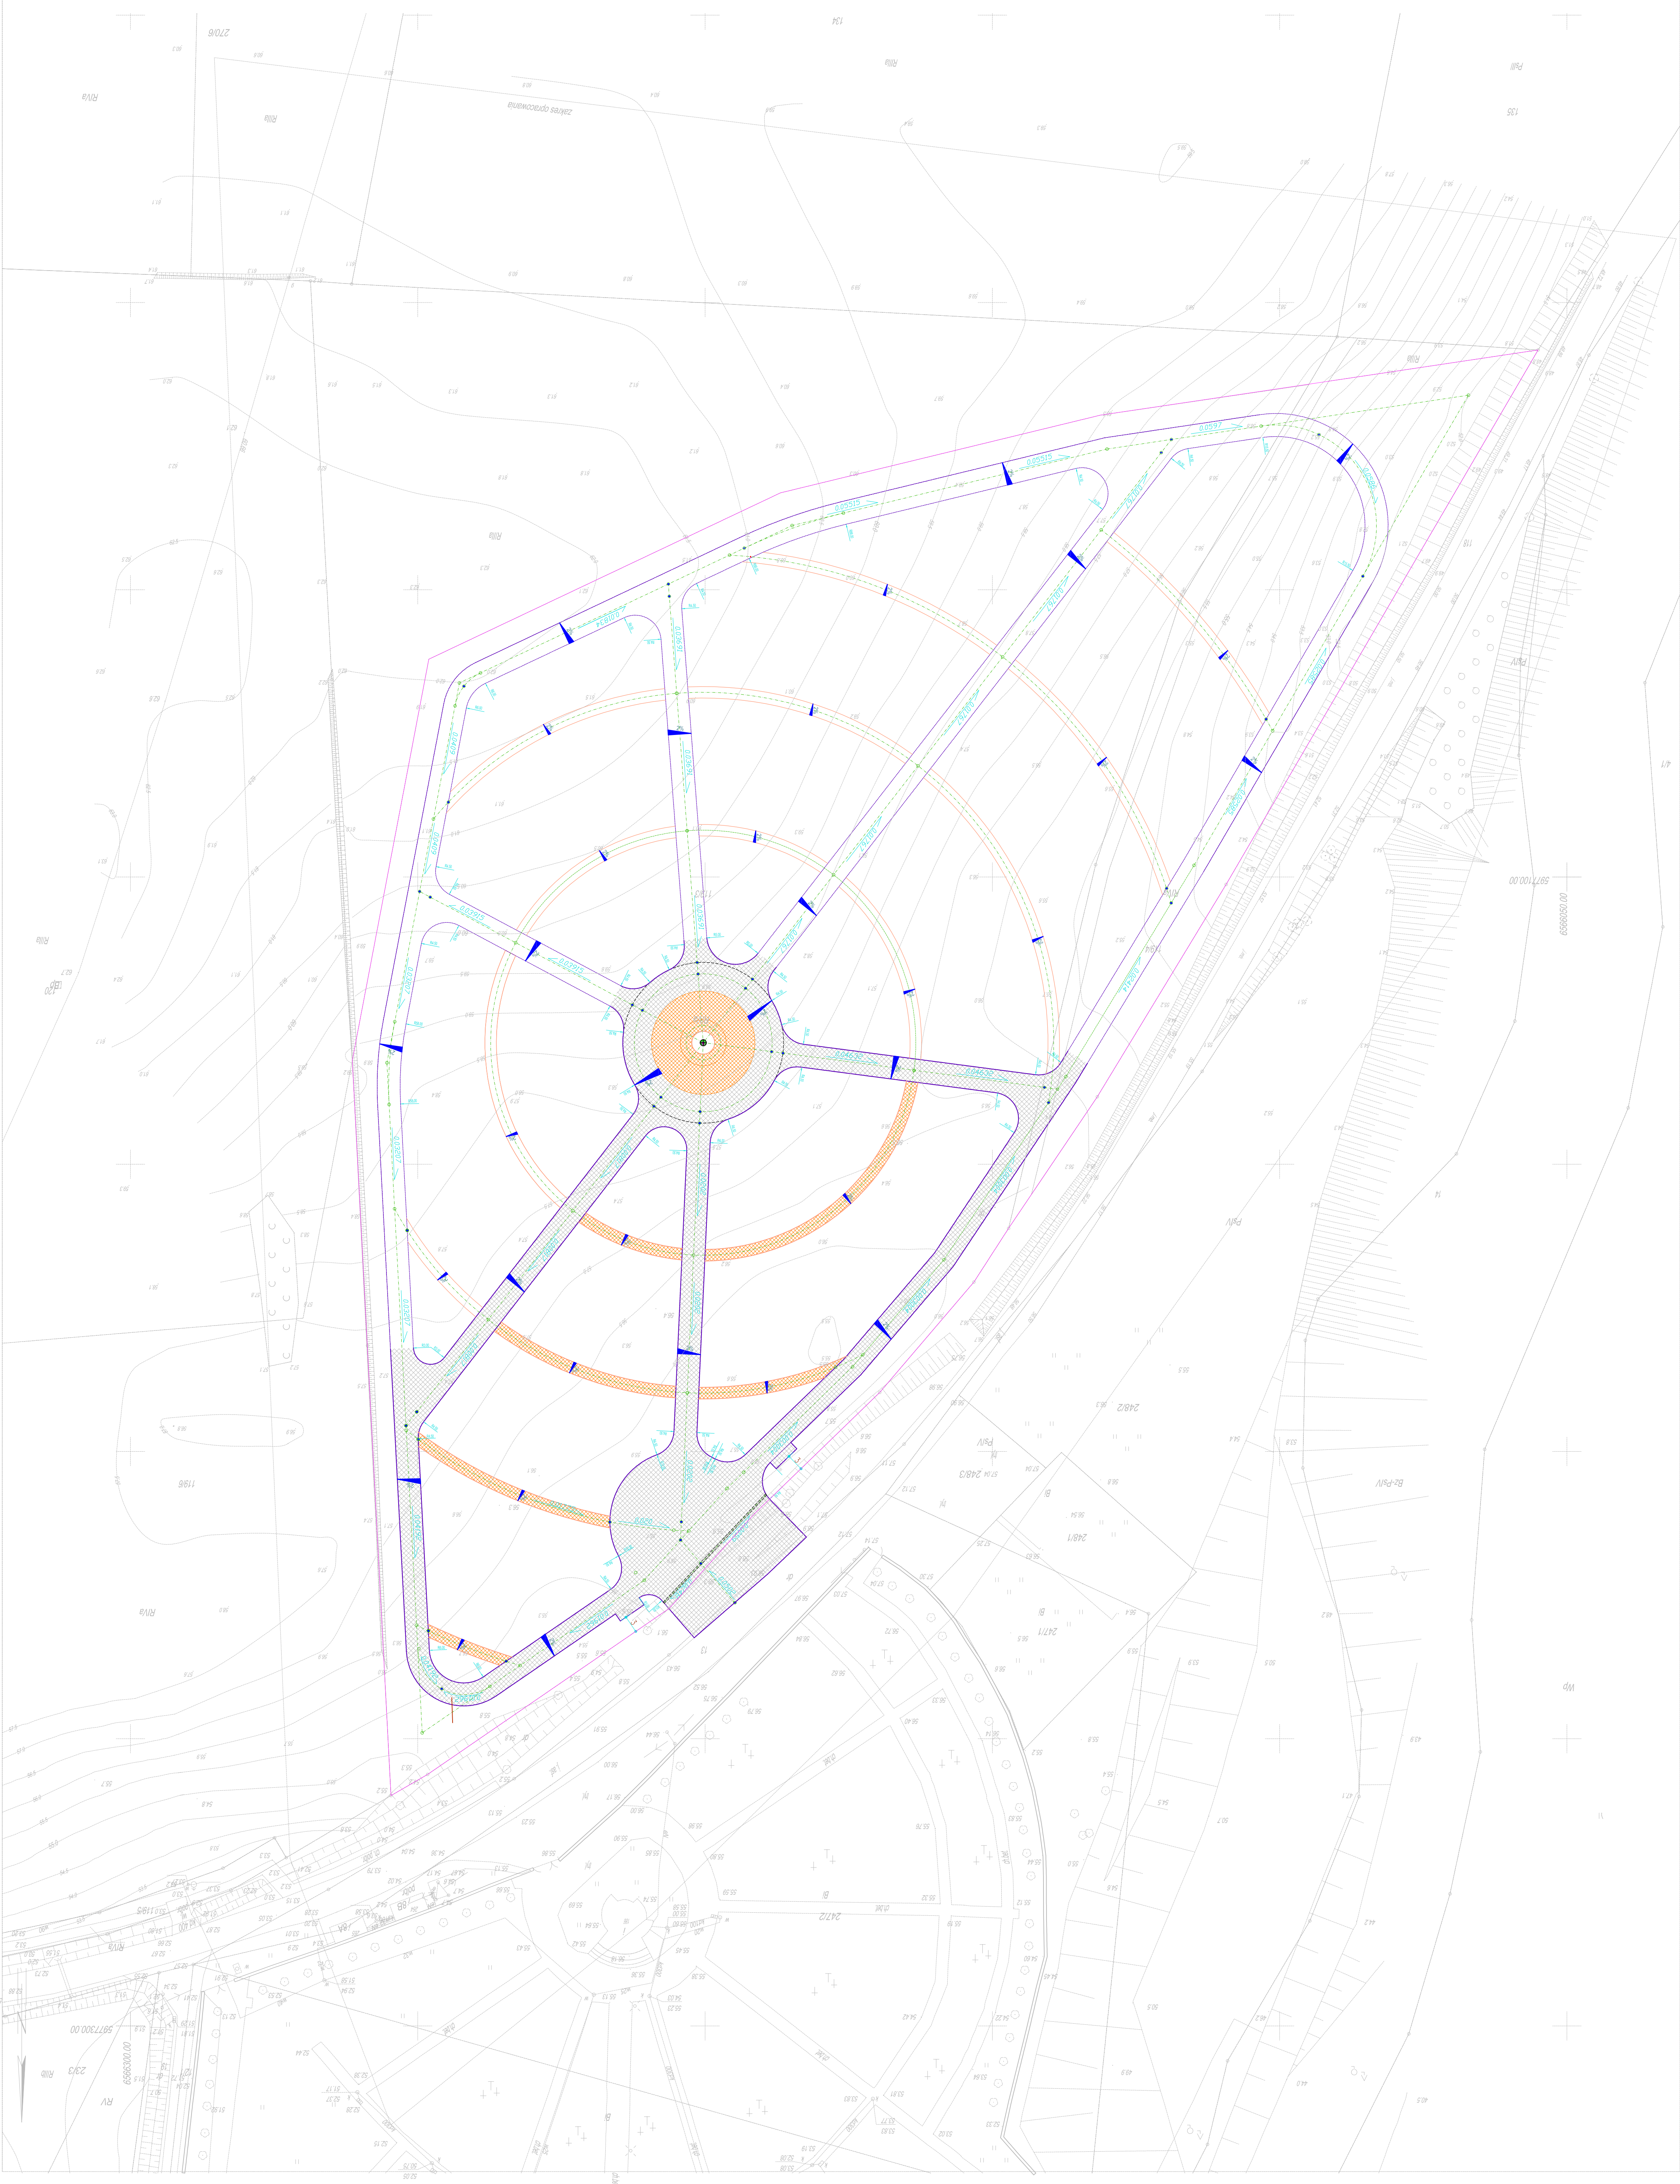

- LEGENDA:**
- KONTURKI WTOPIONY
  - OS DROGI
  - OBRZEŻE CHODNIKOWE
  - PĀBROŻE
  - JEZDNIWA
  - CHD. PIESZY
  - PĀBROŻCZA-TRAWNIKI



adres: Burak, Miasto 3 / RS-400 Szum tel. 055 277 25 04 1416/01	
Nazwa: SZUMÓWA Projektant: BIURO PROJEKTOWE Data: 15.06.2018 Skala: 1:500	Nazwa: SZUMÓWA Projektant: BIURO PROJEKTOWE Data: 15.06.2018 Skala: 1:500
Nazwa: SZUMÓWA Projektant: BIURO PROJEKTOWE Data: 15.06.2018 Skala: 1:500	Nazwa: SZUMÓWA Projektant: BIURO PROJEKTOWE Data: 15.06.2018 Skala: 1:500