


PRZYŁĄCZE KANALIZACJI DESZCZOWEJ ORAZ PRZYŁĄCZE WODOCIEGOWE ZGODNIE Z ODRĘBNYM OPACOWANIEM
ZA ZGODNIŚCIE MAPY DO CEŁÓW PROJEKTOWYCH W ZAKRESIE SYMBOLI ZNAKÓW, TREŚCI ORAZ SKALI

- LEGENDA:
- 1 etap
 - 2 etap
 - 1 etap
 - 2 etap

ODMIANA: 10 5 0 5 10

- KOLIMBARSIUM
- GRĘBY ZEIMNE POŁUDNIOWE ORAZ RODNINE
- GRĘBY ZEIMNE DZIED
- GRĘBY MARIOWANE POŁUDNIOWE ORAZ RODNINE
- GRĘBY ZEIMNE URWNE
- PLAC "TOLERANCJA"
- KOMUNIKACJA NIEWIDZIALNA
- ZELEŃ IZOLACYJNA
- MIEJSCE GROMADZENIA ODPADÓW
- PB
- MIEJSCE POKROBU WODY
- KRZYWIENIAK WTOPIONY
- OS. BRZOZO
- OBIEKTY CHODNIKOWE
- POBOCZNE
- JEZDNIWA
- CHŁADZACZKI
- POBOCZKA-TROWINIWA

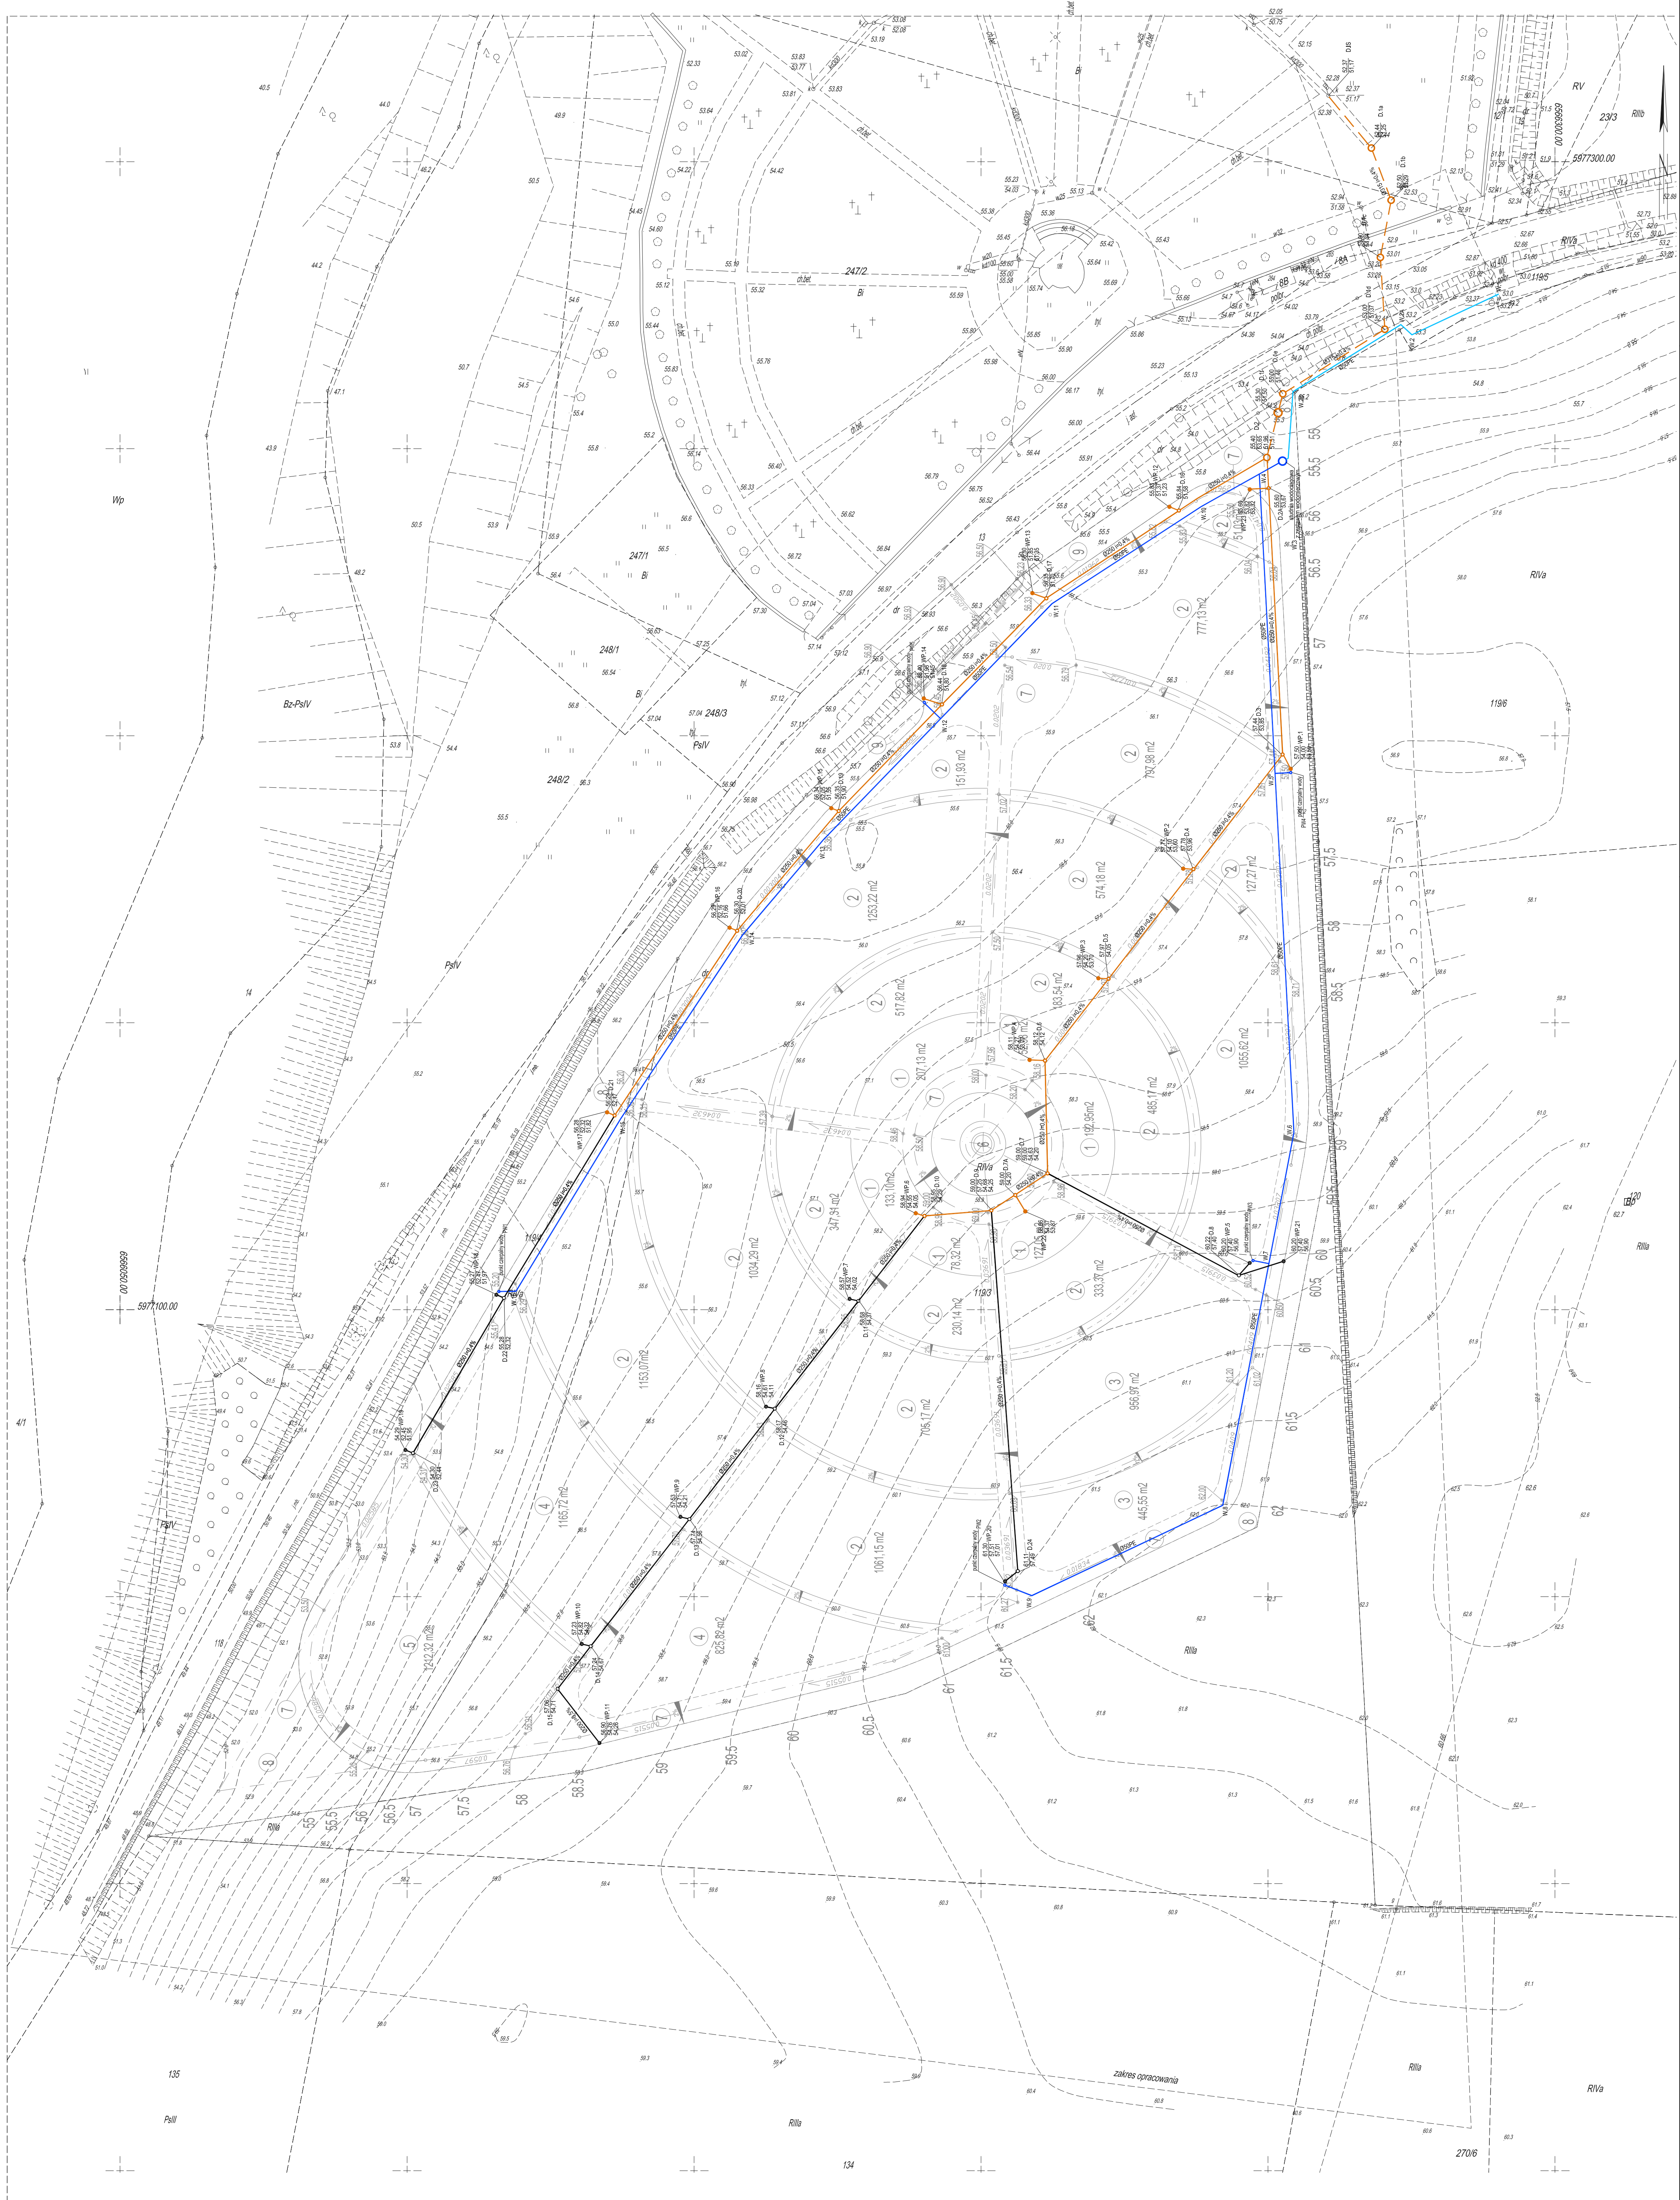

Wg: pomorskie
 Powiat: stumski
 Gmina: Stum
 Otwórca: Zajęczyce
 Dł. nr: 119/3, 119/4
 Sekcja: 527/B/12/14.12
 ID: 6640.599.2016

MAPA D/C PROJEKTOWYCH Z UZBROJENIEM TERENU
SKALA 1:500

1. Obrotowa pozioma - układ "2000"
2. Siatka planowa - układ "Kraconost"
3. Mapa dołączona do celów projektowych na podstawie materiałów udostępnionych przez P.O.D.G.I.K. w Stumie oraz wykonanej aktualizacji
4. Nie dochodząco stanu prawnego granic
5. Nie wyklucza się istnienia w terenie innych nie wykazanych na niniejszej mapie urządzeń, które nie były objęte do inwestycji lub w których brak jest informacji w istniejących branżowych
6. Do docieki objętych zakresem nie przeprowadzono badania ksz. miejscowych pod kątem występowania ewentualnych obiektów służebności gruntowych