

UCHWAŁA NR2024
RADY MIEJSKIEJ W SZTUMIE
z dnia 28 sierpnia 2024 r.

w sprawie odstąpienia od obowiązku przetargowego trybu zawarcia umów dzierżaw na czas nieokreślony, na nieruchomości stanowiące gminny zasób nieruchomości

Na podstawie art. 37 ust. 4 ustawy z dnia 21 sierpnia 1997 roku o gospodarce nieruchomościami (Dz.U.2024 r poz. 1145) uchwała się, co następuje:

§ 1

Wyraża się zgodę na odstąpienie od obowiązku przetargowego trybu zawarcia umowy dzierżawy na czas nieokreślony na:

1. Część działki numer 537/7 o powierzchni 200,00 m², położonej w obrębie II miasta Sztum, KW GD2I/00015581/6, oznaczonej na załączniku graficznym nr 1.
2. Część działki numer 537/7 o powierzchni 53,20 m², położonej w obrębie II miasta Sztum, KW GD2I/00015581/6, oznaczonej na załączniku graficznym nr 2.
3. Część działki numer 537/7 o powierzchni 81,00 m², położonej w obrębie II miasta Sztum, KW GD2I/00015581/6, oznaczonej na załączniku graficznym nr 3.
4. Część działki numer 537/7 o powierzchni 99,00 m², położonej w obrębie II miasta Sztum, KW GD2I/00015581/6, oznaczonej na załączniku graficznym nr 4.
5. Część działki numer 537/7 o powierzchni 105,00 m², położonej w obrębie II miasta Sztum, KW GD2I/00015581/6, oznaczonej na załączniku graficznym nr 5.
6. Część działki numer 537/7 o powierzchni 105,00 m², położonej w obrębie II miasta Sztum, KW GD2I/00015581/6, oznaczonej na załączniku graficznym nr 6.
7. Część działki numer 83 o powierzchni 106,00 m², położonej w obrębie Pietrzwald gm. Sztum, KW GD2I/00013479/4, oznaczonej na załączniku graficznym nr 7.
8. Część działki numer 83 o powierzchni 320,00 m² położonej w obrębie Pietrzwald gm. Sztum, KW GD2I/00013479/4, oznaczonej na załączniku graficznym nr 8.
9. Część działki numer 108/6 o powierzchni 79,00 m², położonej w obrębie Kępina gm. Sztum, KW GD2I/00009574/9, oznaczonej na załączniku graficznym nr 9.

§ 2

Wykonanie uchwały powierza się Burmistrzowi Miasta i Gminy Sztum.

§ 3

Uchwała wchodzi w życie z dniem podjęcia.

**Przewodniczący
Rady Miejskiej w Sztumie**

Waldemar Fierek

Uzasadnienie:

Ujęte w uchwale nieruchomości są obciążone umowami dzierżawy na czas określony na okres do 3 lat. Przedmioty dzierżawy użytkowane są z przeznaczeniem na :

1. Część działki oznaczonej w ewidencji gruntów i budynków numerem 537/7, o powierzchni 200,00 m² położonej w obrębie II miasta Sztum, na ogród przydomowy.
2. Część działki oznaczonej w ewidencji gruntów i budynków numerem 537/7, o powierzchni 53,20 m² położonej w obrębie II miasta Sztum, na ogród przydomowy.
3. Część działki oznaczonej w ewidencji gruntów i budynków numerem 537/7, o powierzchni 81,00 m² położonej w obrębie II miasta Sztum, na ogród przydomowy.
4. Część działki oznaczonej w ewidencji gruntów i budynków numerem 537/7, o powierzchni 99,00 m² położonej w obrębie II miasta Sztum, na ogród przydomowy.
5. Część działki oznaczonej w ewidencji gruntów i budynków numerem 537/7, o powierzchni 105,00 m² położonej w obrębie II miasta Sztum, na ogród przydomowy.
6. Część działki oznaczonej w ewidencji gruntów i budynków numerem 537/7, o powierzchni 105,00 m² położonej w obrębie II miasta Sztum, na ogród przydomowy.
7. Część działki numer 83 o powierzchni 106,00 m², położonej w obrębie Pietrzwald gm. Sztum, z przeznaczeniem na ogród przydomowy.
8. Część działki numer 83 o powierzchni 320,00 m² położonej w obrębie Pietrzwald gm. Sztum, z przeznaczeniem na ogród przydomowy.
9. Część działki numer 108/6 o powierzchni 79,00 m², położonej w obrębie Kępina gm. Sztum, z przeznaczeniem na ogród przydomowy.

Zgodnie z art. 37 ust. 4 ustawy z dnia 21 sierpnia 1997 roku o gospodarce nieruchomościami Rada Gminy może wyrazić zgodę na odstąpienie od obowiązku przetargowego trybu zawarcia umowy na czas oznaczony dłuższy niż 3 lata lub na czas nieoznaczony.

Wyżej wymienione nieruchomości nie są przeznaczone na cele publiczne, inwestycyjne ani statutowe gminy, w związku z czym mogą być wykorzystywane w dotychczasowy sposób.


skala 1:1000, wydruk ma charakter poglądowy.

Załącznik graficzny nr 1
do uchwały Rady Miejskiej
w Sztumie nr 2024
z dnia 28 sierpnia 2024r




skala 1:1000, wydruk ma charakter poglądowy.

**Załącznik graficzny nr 2
do uchwały Rady Miejskiej
w Sztumie nr 2024
z dnia 28 sierpnia 2024**

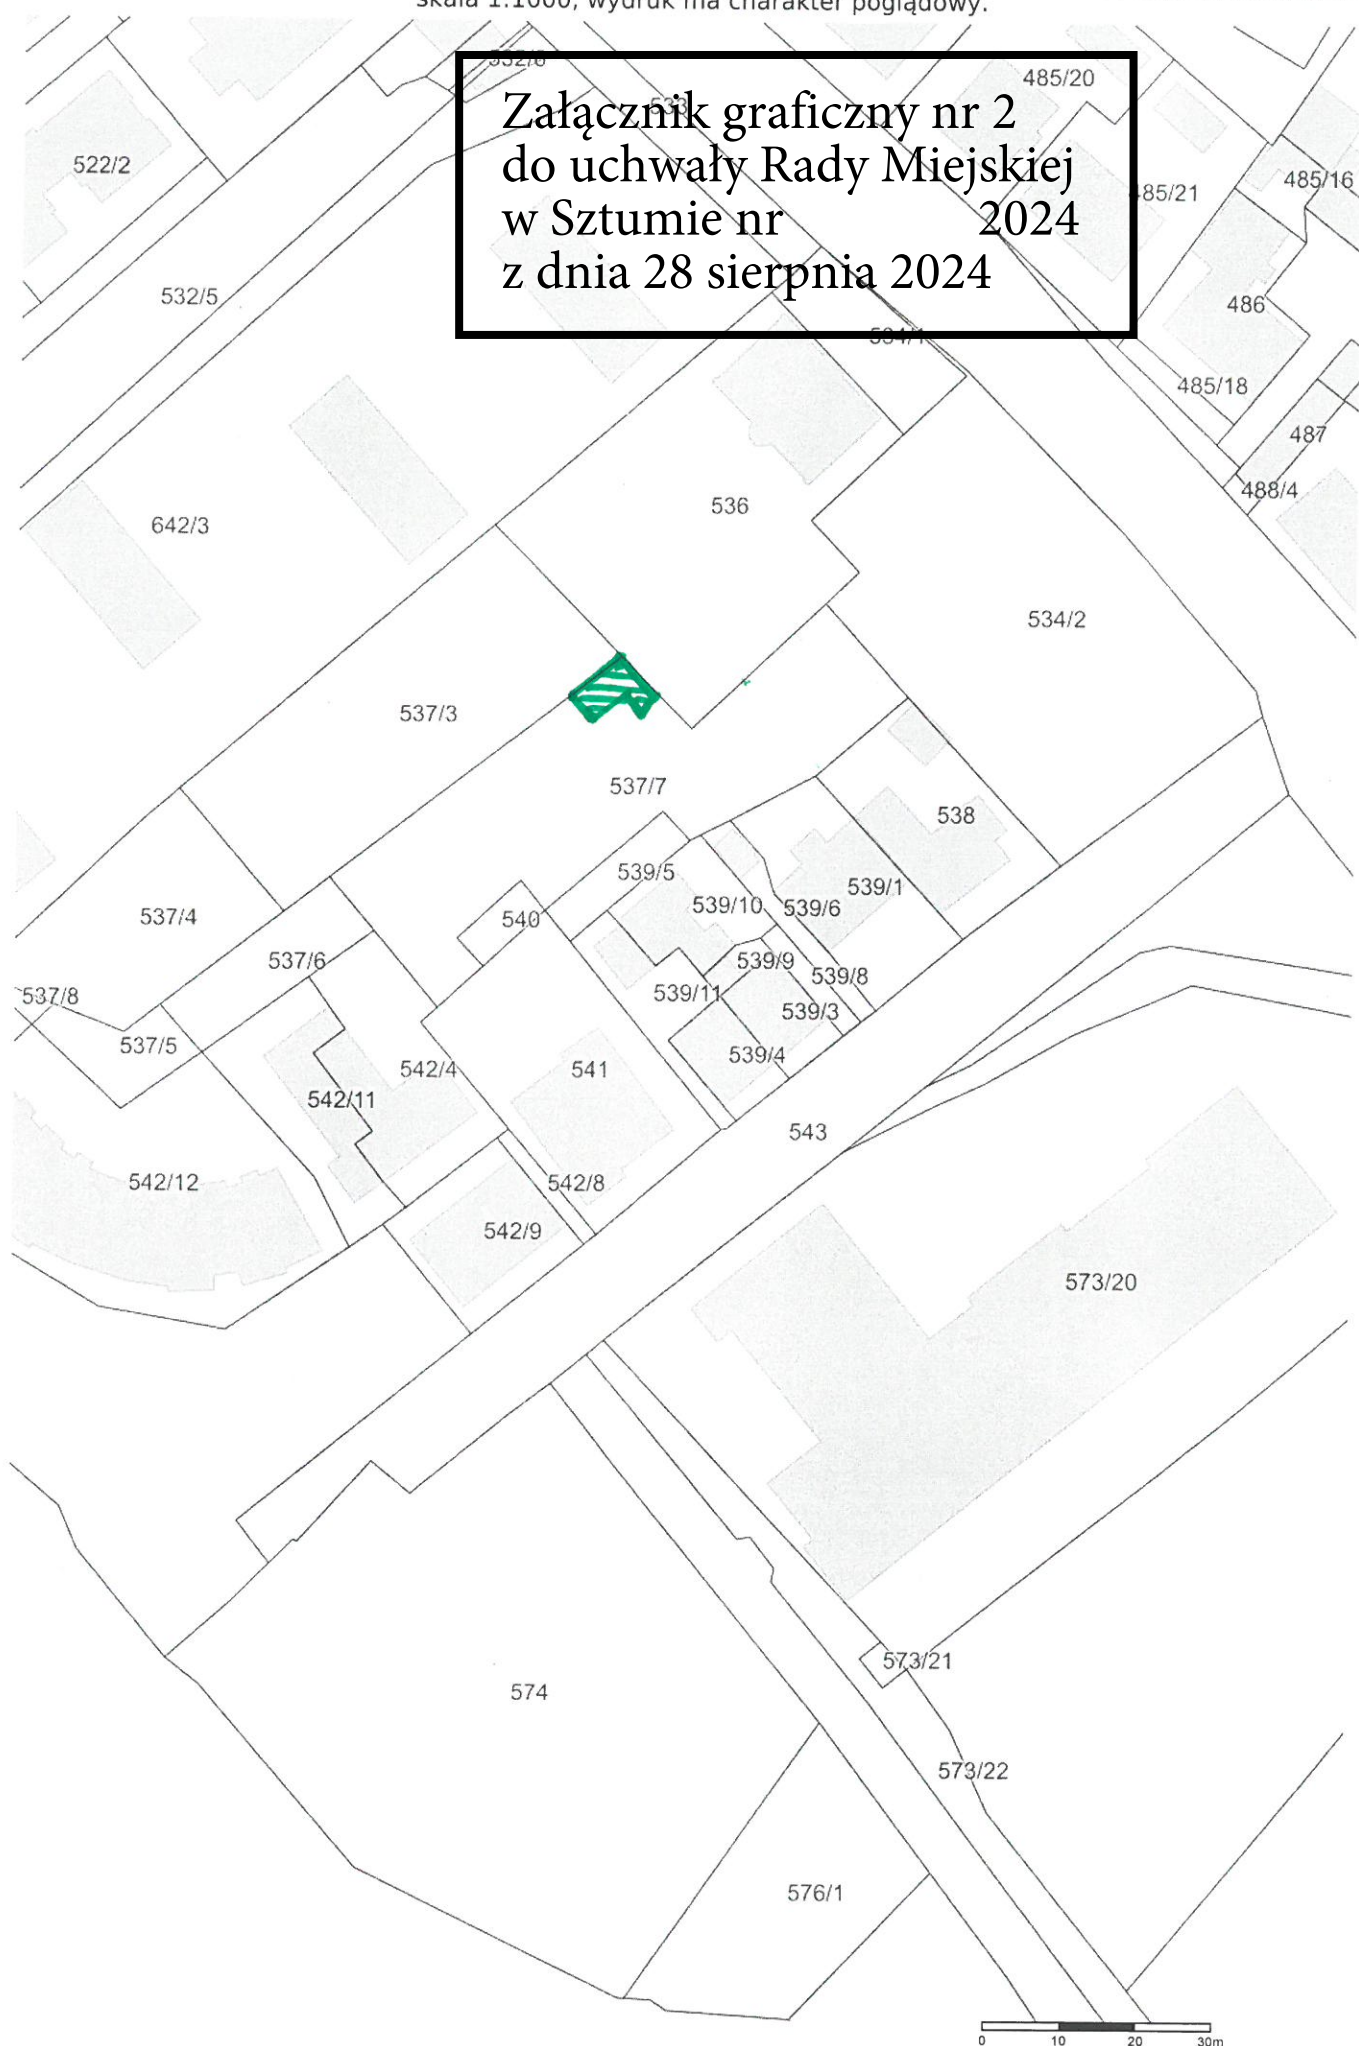

skala 1:1000, wydruk ma charakter poglądowy.

**Załącznik graficzny nr 3
do uchwały Rady Miejskiej
w Sztumie nr 2024
z dnia 28 sierpnia 2024**

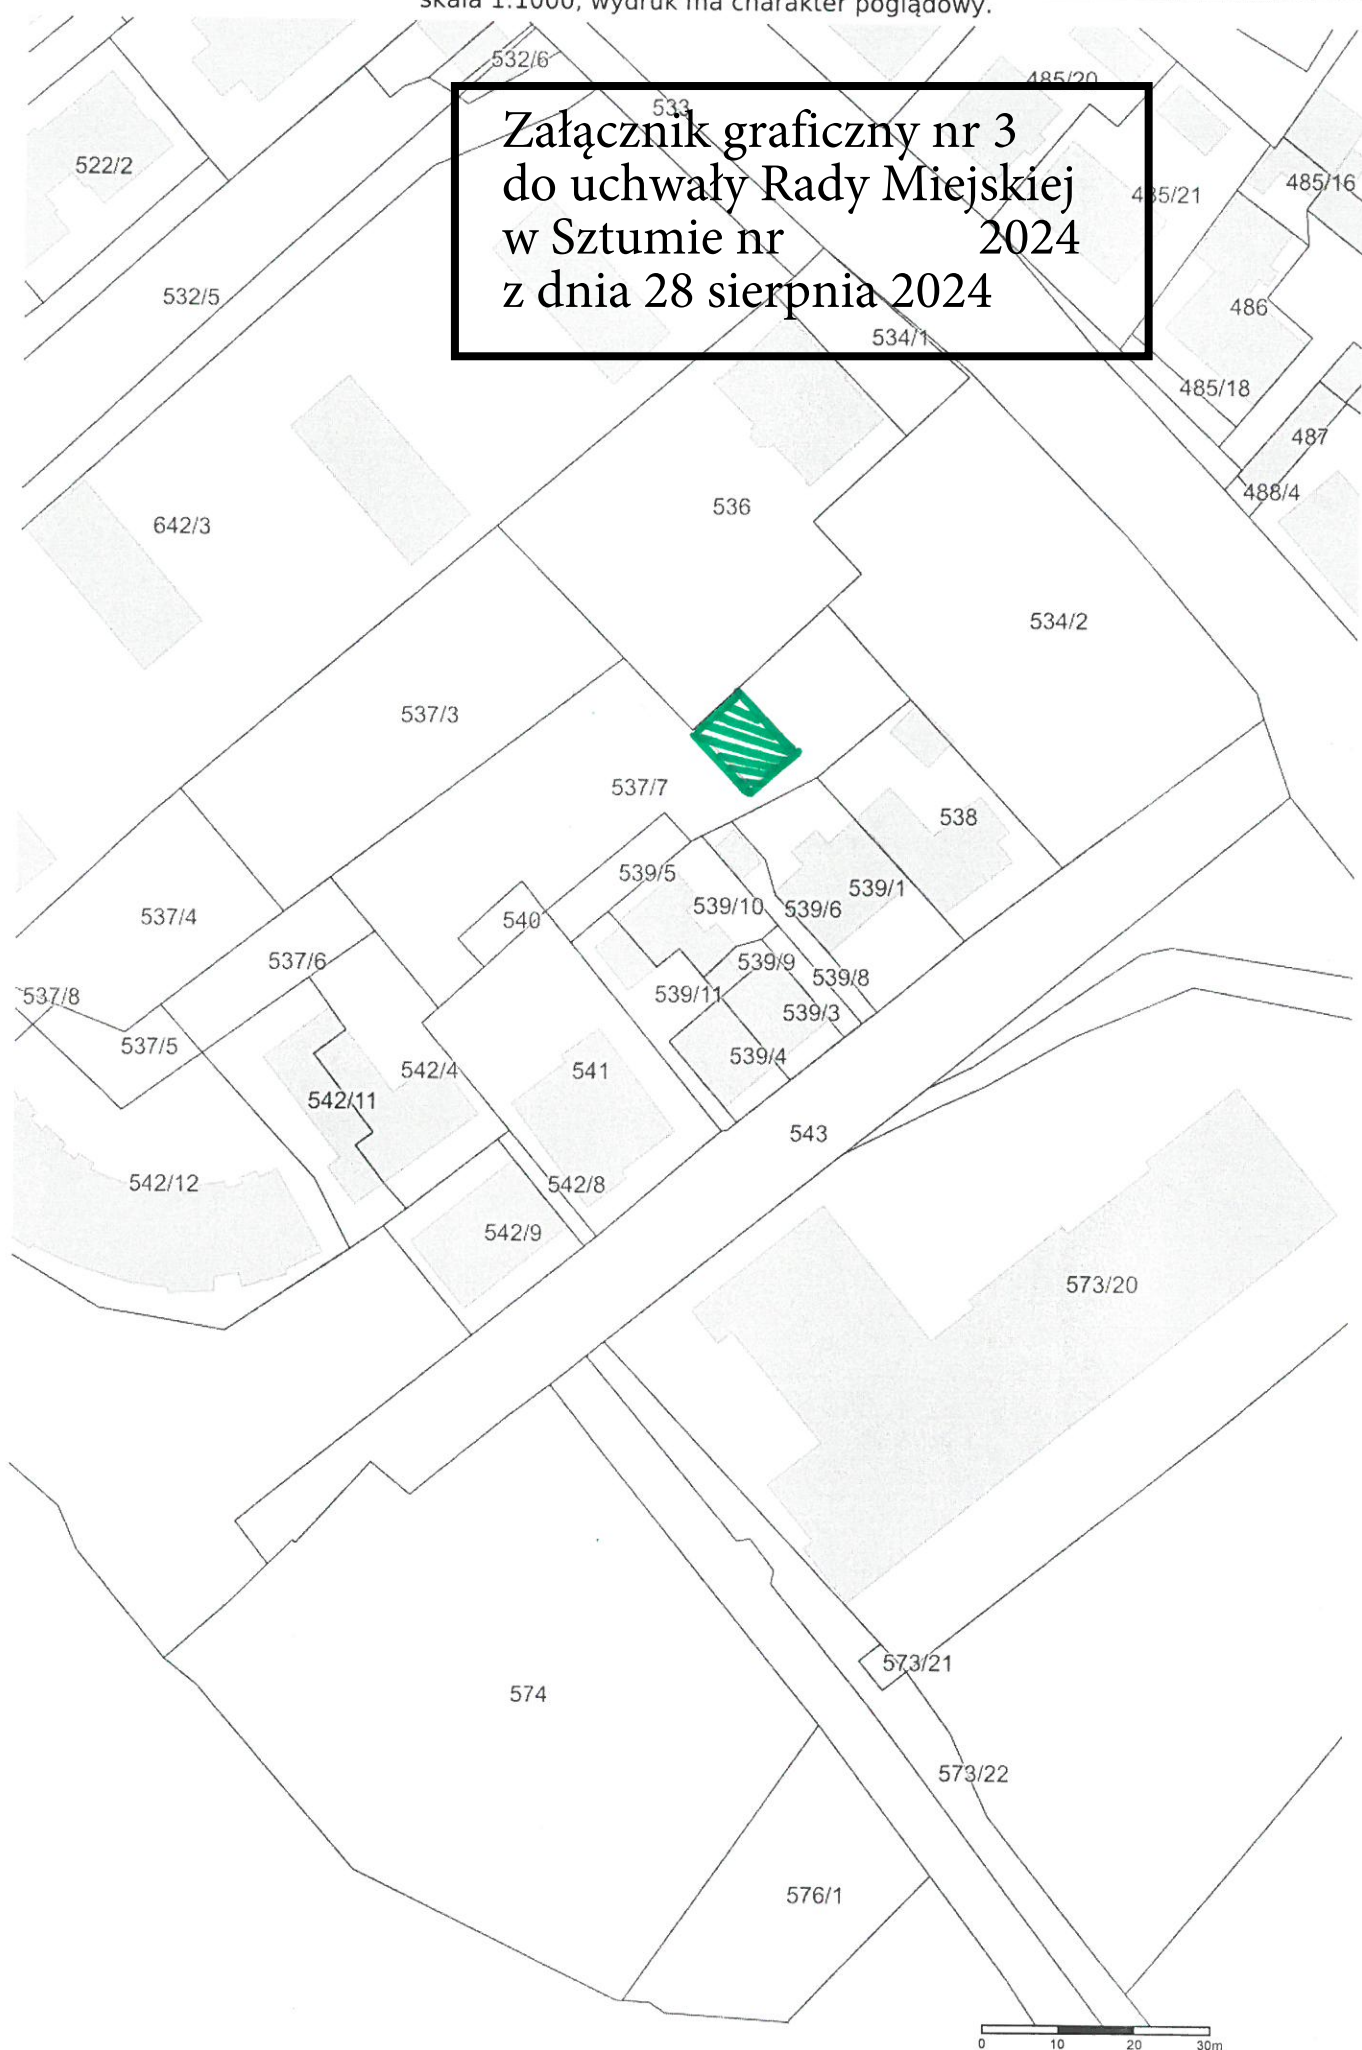


skala 1:1000, wydruk ma charakter poglądowy.

**Załącznik graficzny nr 4
do uchwały Rady Miejskiej
w Sztumie nr 2024
z dnia 28 sierpnia 2024**




skala 1:1000, wydruk ma charakter poglądowy.

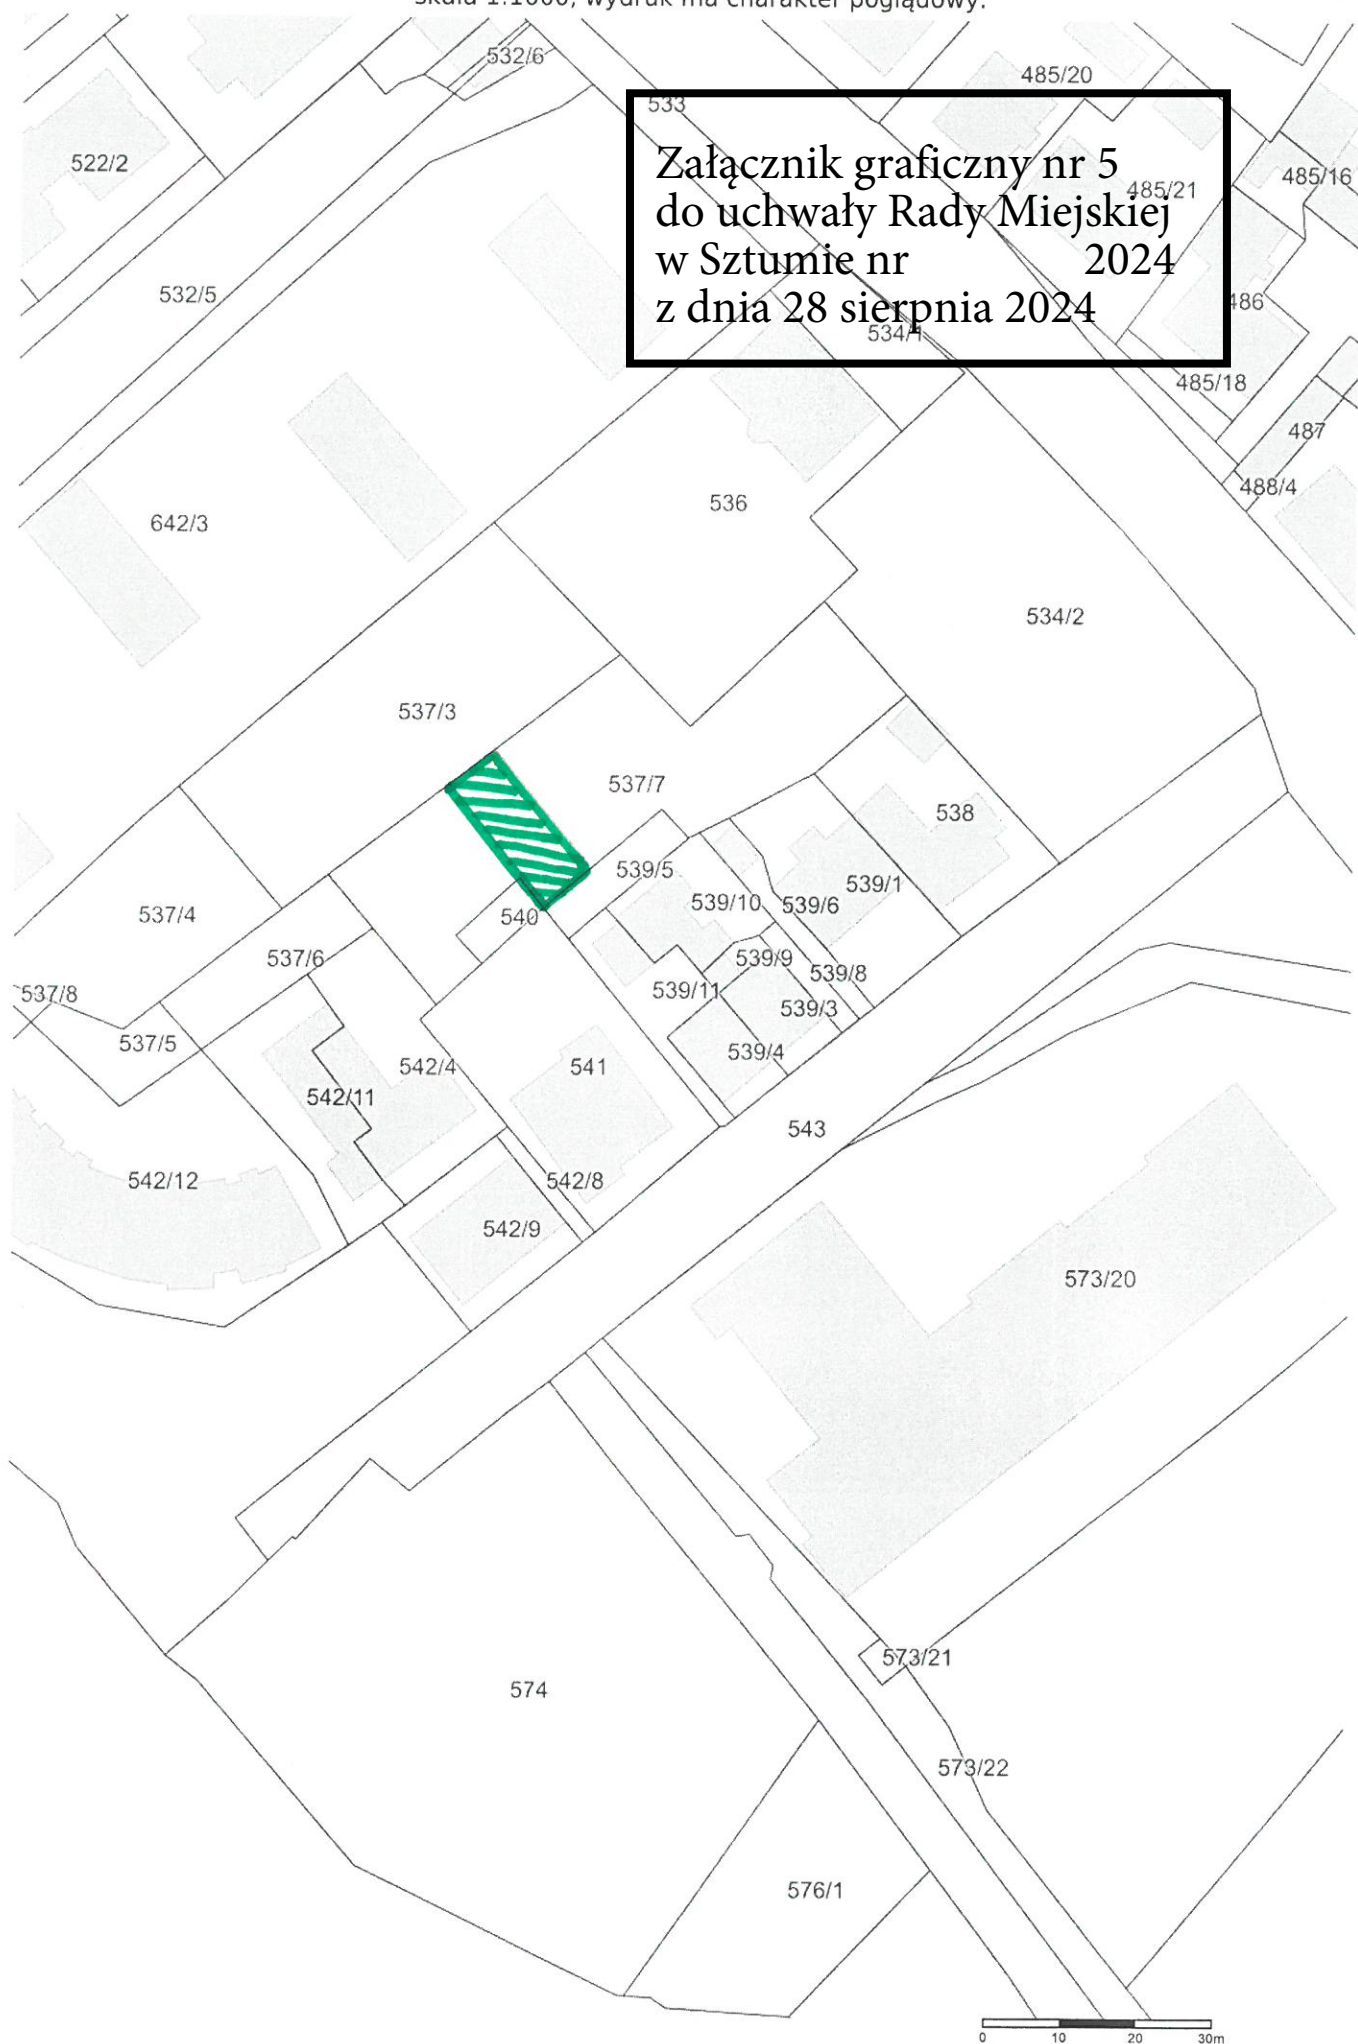


skala 1:1000, wydruk ma charakter poglądowy.

Załącznik graficzny nr 6
do uchwały Rady Miejskiej
w Sztumie nr 2024
z dnia 28 sierpnia 2024

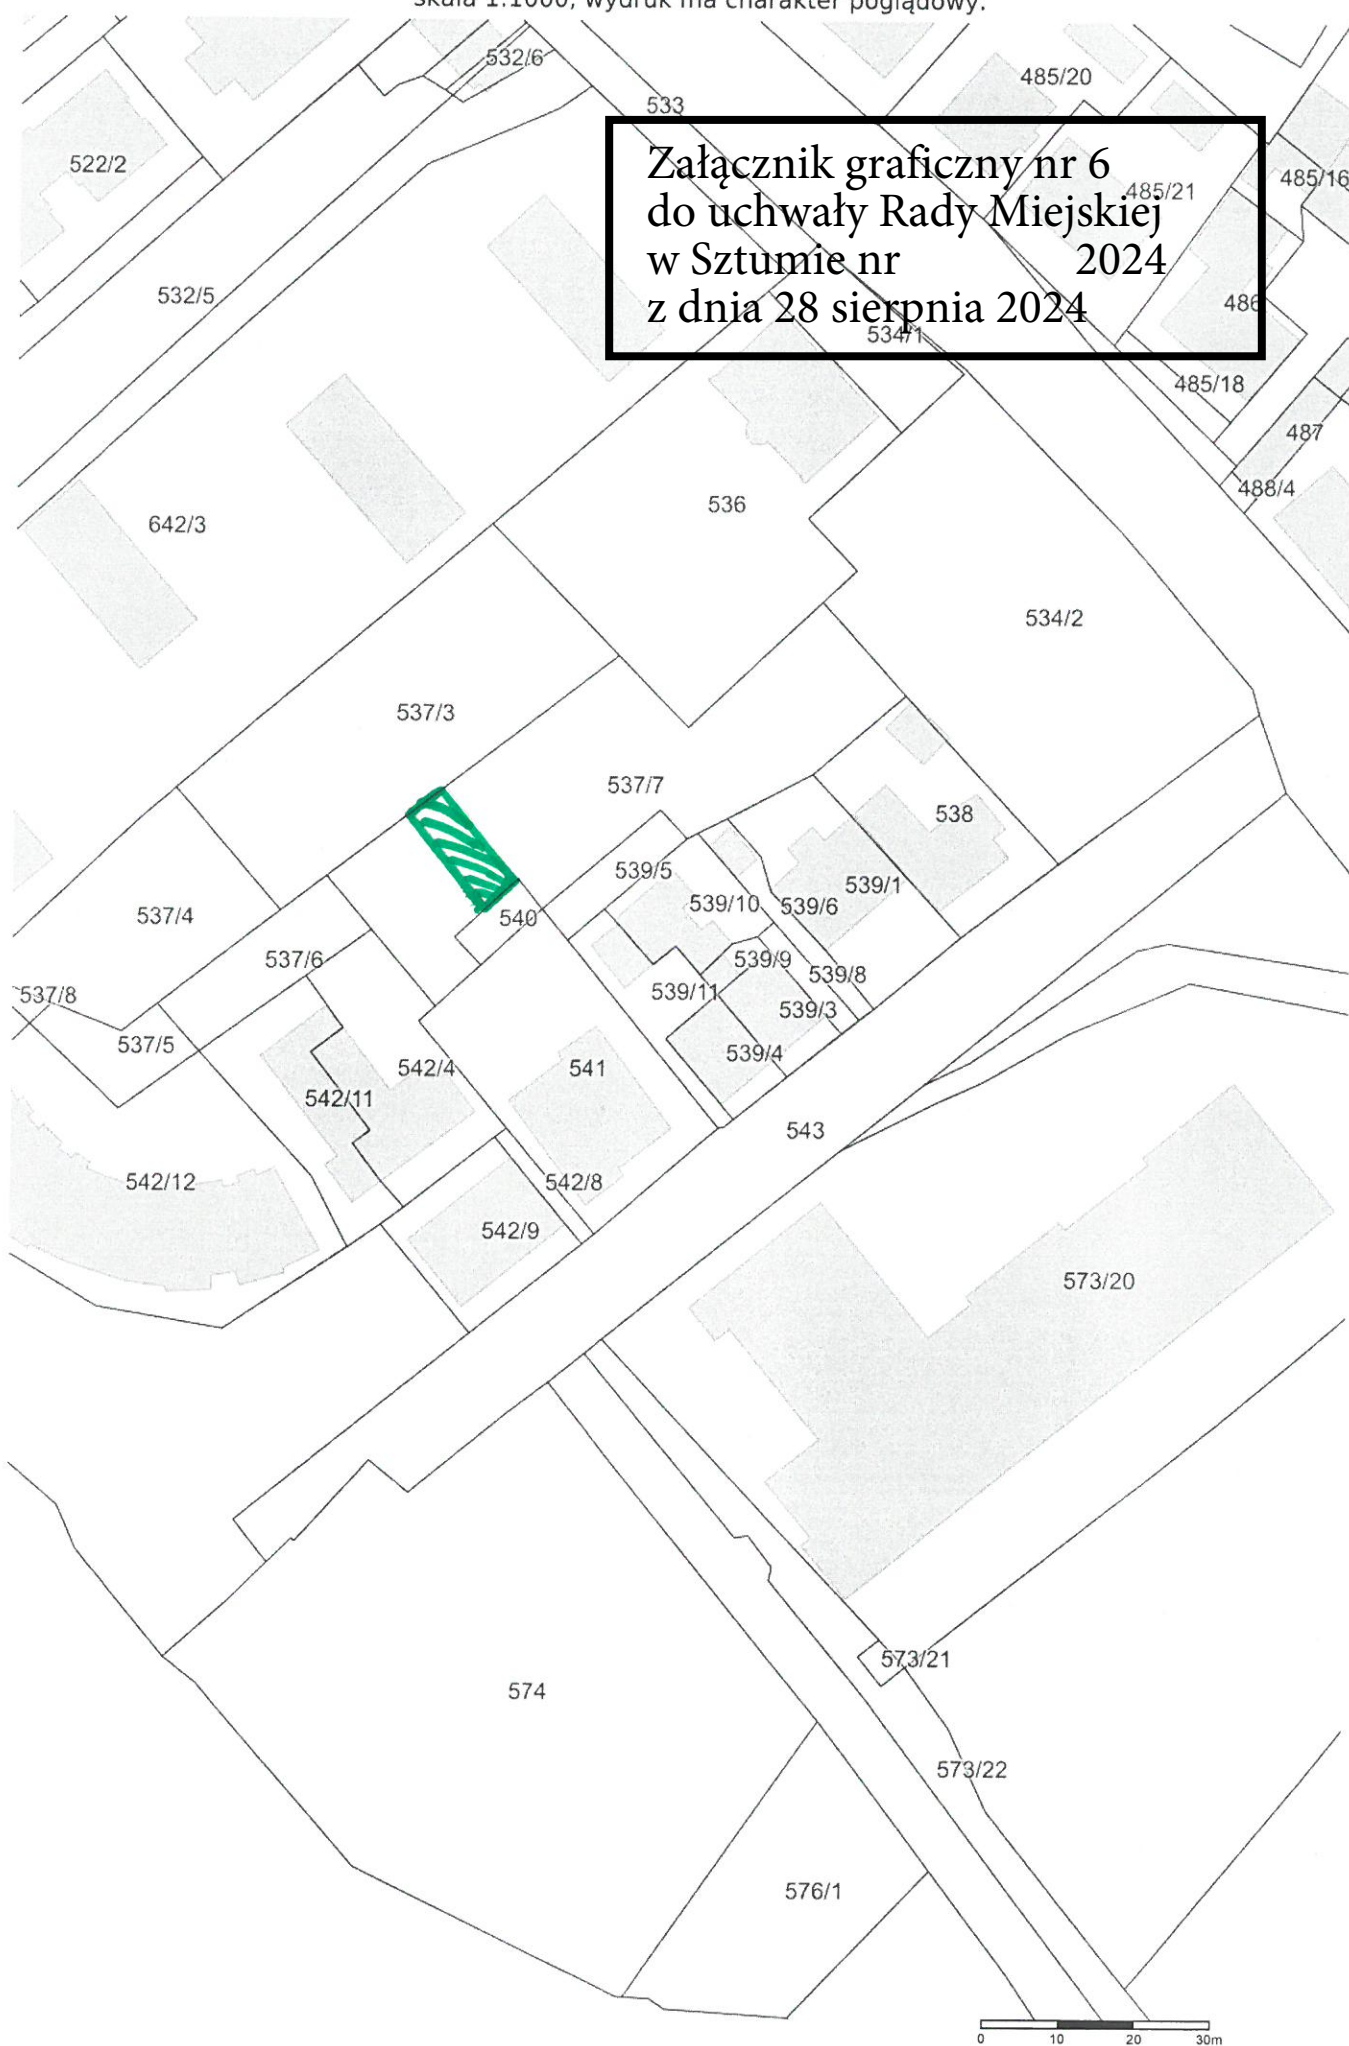


skala 1:1000, wydruk ma charakter poglądowy.

Załącznik graficzny nr 7
do uchwały Rady Miejskiej
w Sztumie nr 2024
z dnia 28 sierpnia 2024

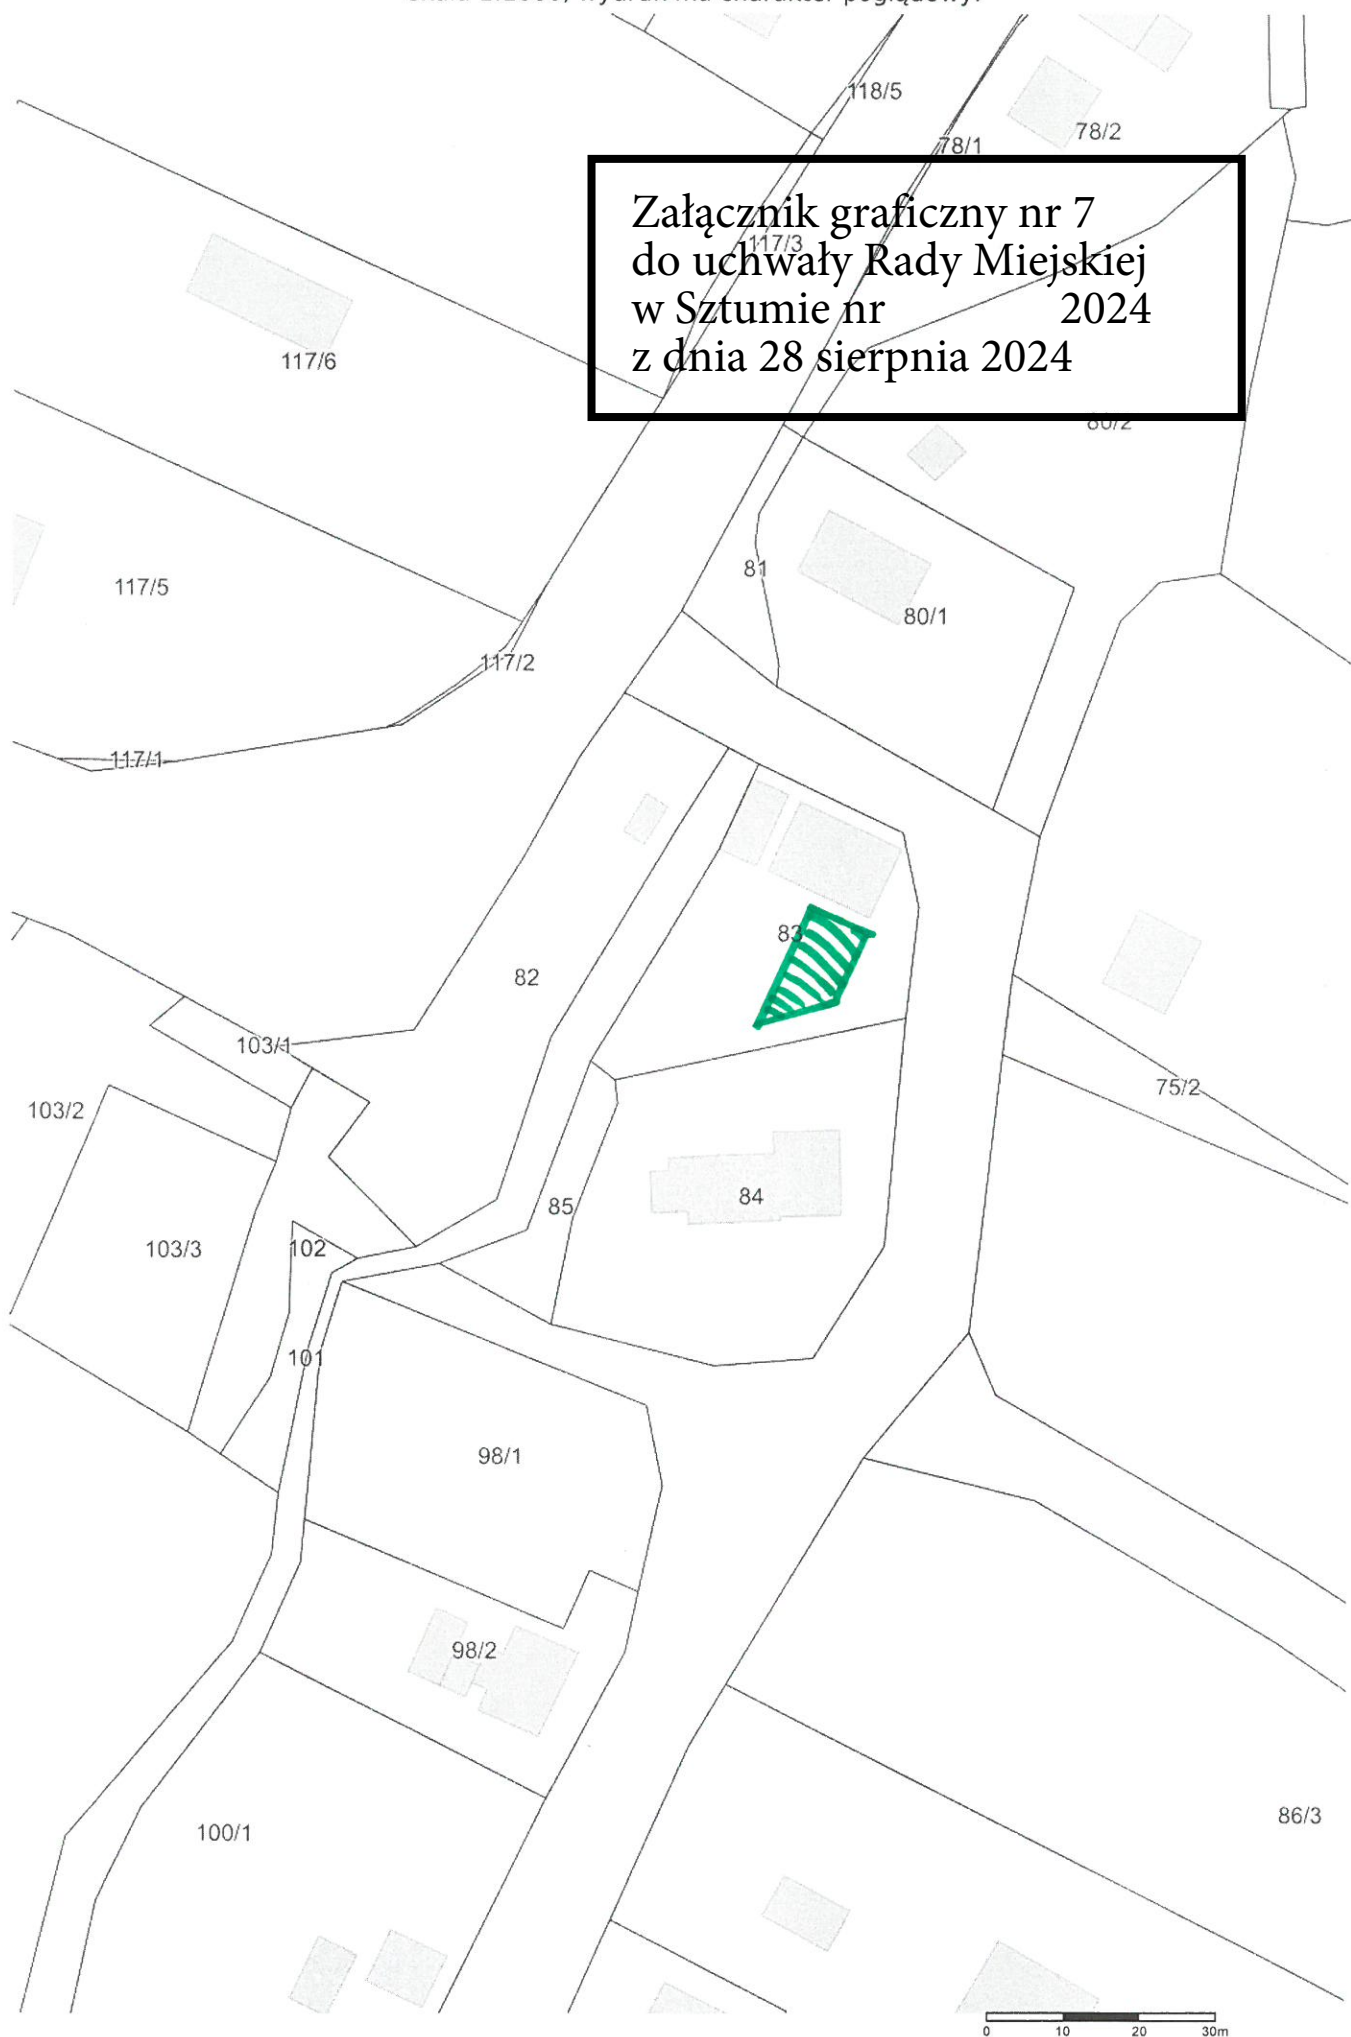

skala 1:1000, wydruk ma charakter poglądowy.

Załącznik graficzny nr 8
do uchwały Rady Miejskiej
w Sztumie nr 2024
z dnia 28 sierpnia 2024

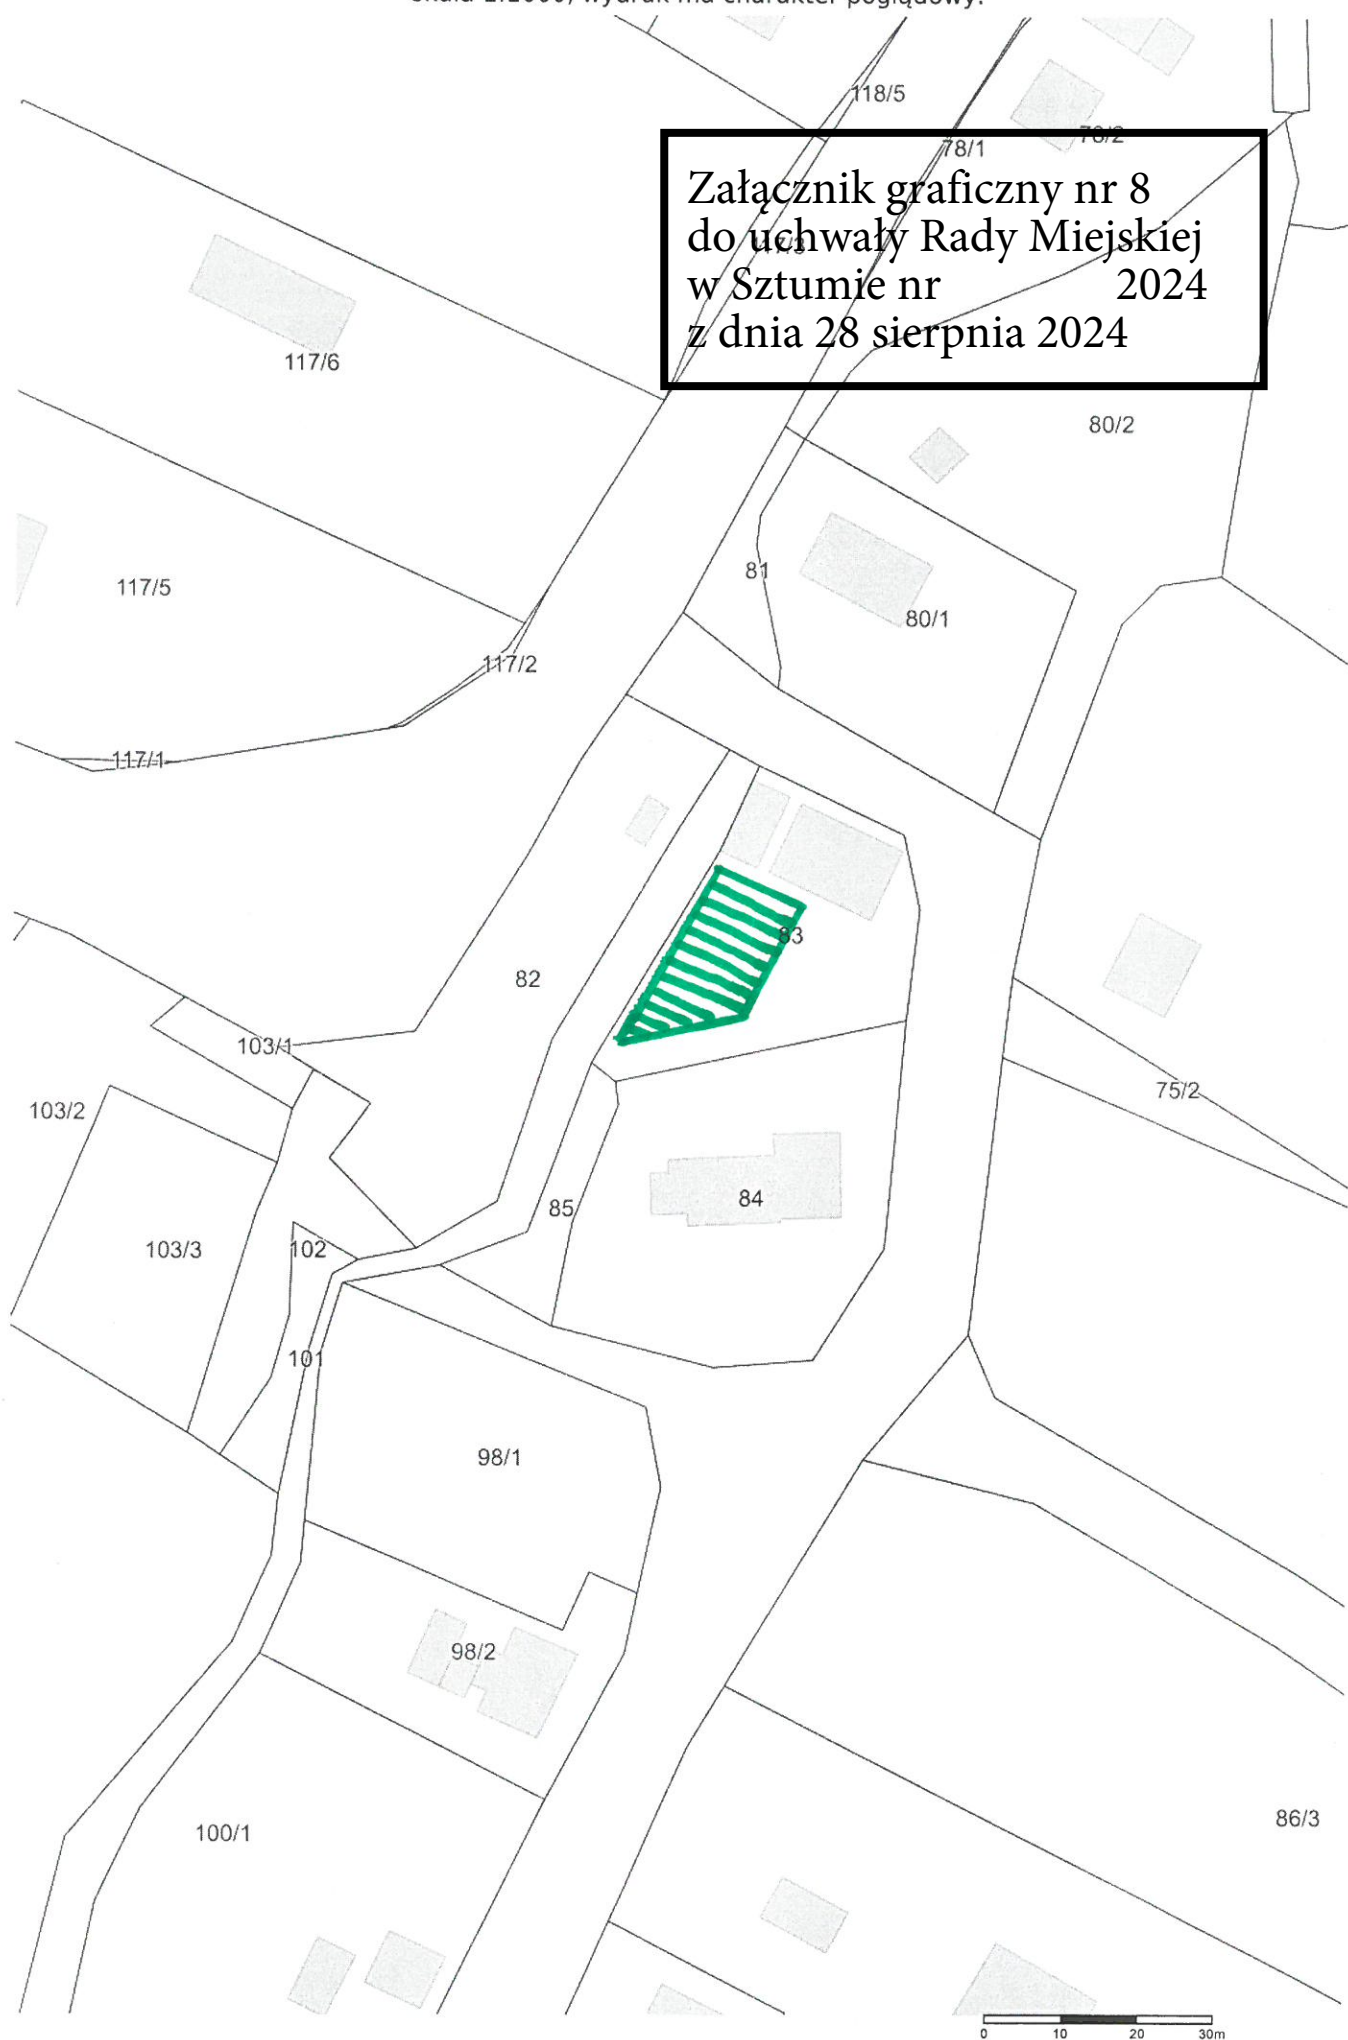

Załącznik graficzny nr 9
do uchwały Rady Miejskiej
w Sztumie nr 2024
z dnia 28 sierpnia 2024

