

UCHWAŁA NR XXIV.178.2025
RADY MIEJSKIEJ W SZTUMIE
Z DNIA 1 października 2025 r.

w sprawie przystąpienia do sporządzenia zmiany miejscowego planu zagospodarowania przestrzennego dla części obszaru w obrębach Koniecwałd i Kępina.

Na podstawie art. 18 ust. 2 pkt 5 ustawy z dnia 8 marca 1990 r. o samorządzie gminnym (Dz. U. z 2025 r. poz. 1153), art. 14 ust. 1 i 2 ustawy z dnia 27 marca 2003 r. o planowaniu i zagospodarowaniu przestrzennym (Dz. U. z 2024 r. poz. 1130 ze zm.), Rada Miejska w Sztumie uchwala, co następuje:

§ 1.

1. Przystępuje się do sporządzenia zmiany części tekstowej miejscowego planu zagospodarowania przestrzennego dla części obszaru w obrębach Koniecwałd i Kępina, uchwalonego uchwałą nr XX/60/2007 Rady Miejskiej w Sztumie dnia 26 czerwca 2007 r. (Dz. Urz. Woj. Pomorskiego nr 146 z 2007 r., poz. 2749) zmienionego uchwałą nr XLIX.447.2022 Rady Miejskiej w Sztumie dnia 26 października 2022 r. (Dz. Urz. Woj. Pomorskiego z 2022 r., poz. 4463), dla terenów elementarnych położonych w jednostkach urbanistycznych 07.PU.01, 07.PU.02 oraz 07.PU.05.
2. Zmiana planu obejmuje tereny położone w jednostkach nr: część jednostki elementarnej 07.PU.01, jednostkę 07.PU.02 oraz 07.PU.05 – w zakresie ustaleń tekstowych.
3. Granice obszaru objętego zmianą planu określają załączniki nr 1 i 2 do niniejszej uchwały.

§ 2.

Wykonanie uchwały powierza się Burmistrzowi Miasta i Gminy Sztum.

§ 3.

Uchwała wchodzi w życie z dniem podjęcia.

Przewodniczący
Rady Miejskiej w Sztumie

Waldemar Fierek
/podpisano elektronicznie/

UZASADNIENIE

Przystępuje się do sporządzenia zmiany części tekstowej miejscowego planu zagospodarowania przestrzennego dla części obszaru w obrębach Koniecwałd i Kępina, dla terenów elementarnych położonych w jednostkach urbanistycznych 07.PU.01, 07.PU.02 oraz 07.PU.05, w celu ograniczenia lokalizacji składowania odpadów.

Intencją przystąpienia do zmiany miejscowego planu zagospodarowania przestrzennego dla części obszaru w obrębach Koniecwałd i Kępina jest ograniczenie lokalizacji na terenach przeznaczonych w tych planach na funkcje przemysłowe i usługowe - funkcji magazynowania, przetwarzania oraz składowania odpadów.


Plan miejscowy będzie stanowił podstawę do porządkowania przestrzeni oraz realizacji nowych nieuciążliwych inwestycji.

A compass rose with a circle divided into four quadrants by a vertical and a horizontal line. The letter 'N' is positioned above the top of the circle. A thick black vertical bar is located in the top-left quadrant. To the right of the horizontal line, within the bottom-right quadrant, is the text 'SKALA 1:5000'.



GRANICE TERENU OBJETEGO UCHWAŁA

Załącznik nr 2 do Uchwały nr XXIV.178.2025
Rady Miejskiej w Sztumie
z dnia 1 października 2025 r.

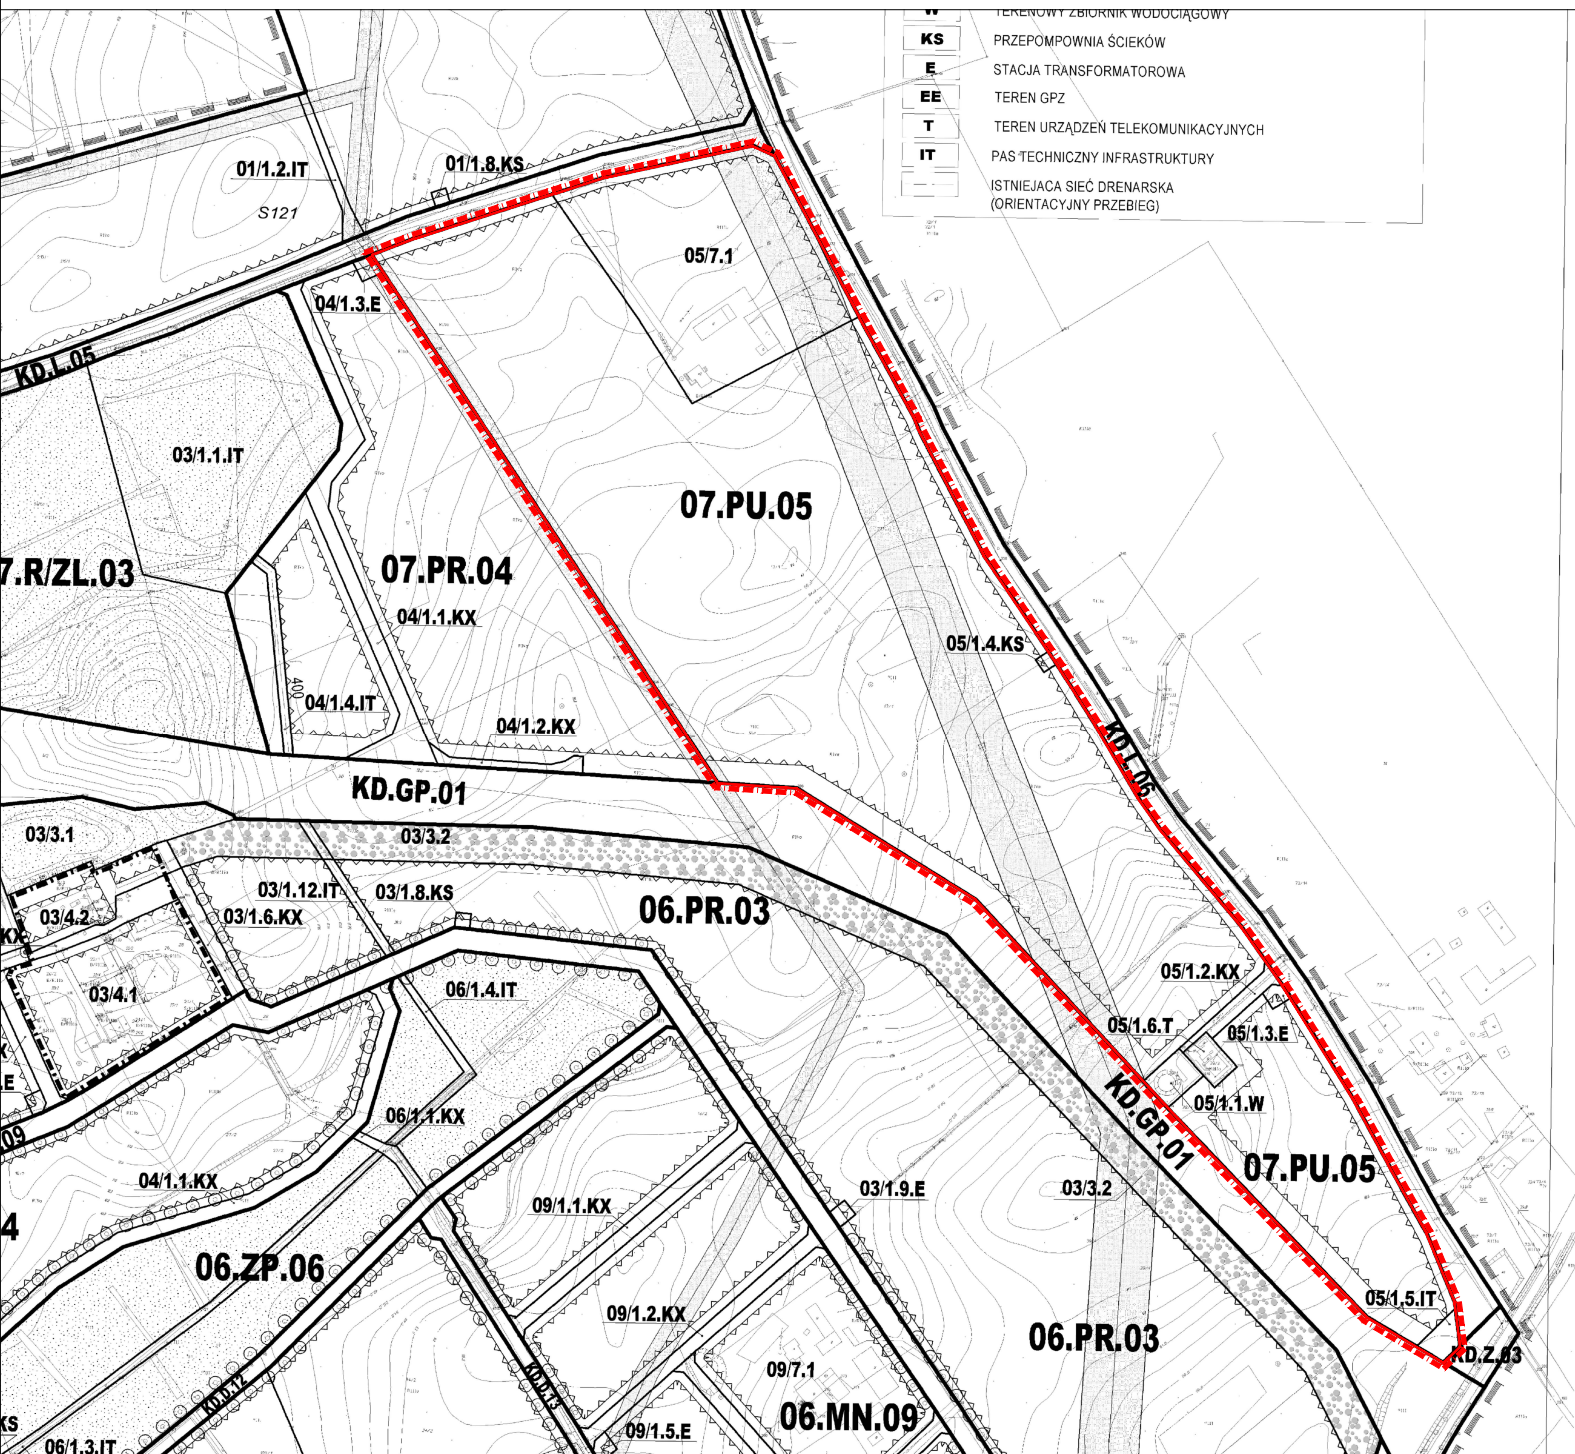

GRANICE TERENU OBJETEGO UCHWAŁA

Wyniki głosowania do uchwały nr XXIV.178.2025

Głosowano w sprawie: przystąpienia do sporządzenia miejscowego planu zagospodarowania przestrzennego dla części obszaru w obrębach Koniecwałd i Kępina

ZA: 13, PRZECIW: 0, WSTRZYMUJĘ SIĘ: 0, BRAK GŁOSU: 0, NIEOBECNI: 2

Wyniki imienne:

ZA (13)

Mariusz Akierman, Ryszard Antoniuk, Danuta Barańska, Agnieszka Borowska, Wojciech Dobrzyński, Waldemar Fierek, Krzysztof Garbowski, Jarosław Kazimierowicz, Sławomir Lipski, Adam Poćwiardowski, Iwona Ruszkowska, Sławomir Sidorowicz, Piotr Siebert

PRZECIW (0)

WSTRZYMUJĘ SIĘ (0)

BRAK GŁOSU (0)

NIEOBECNI (2)

Piotr Spiżewski, Krystian Zdziennicki

Głosowanie z dnia: 1.10.2025, 15:20:52