

UCHWAŁA NR

RADY MIEJSKIEJ W SZTUMIE

z dnia

**w sprawie zmiany uchwały nr XXVII.217.2020 Rady Miejskiej w Sztumie z dnia 16 grudnia 2020 r.
w sprawie wyznaczenia obszaru i granic aglomeracji Sztum**

Na podstawie art. 18 ust. 2 pkt 15 oraz art. 40 ust. 1 i art. 41 ust. 1 ustawy z dnia 8 marca 1990 r. o samorządzie gminnym (t.j. Dz. U. 2025 poz. 1153 ze zm.), art. 87 ust. 1, 4, 6 i 8 oraz art. 92 ustawy z dnia 20 lipca 2017 r. Prawo wodne (t.j. Dz. U. z 2025 r. poz. 960, 1535, z 2026 r. poz. 445) oraz art. 4 ust. 1 ustawy z dnia 7 lipca 2022 r. o zmianie ustawy – Prawo wodne oraz innych ustaw (Dz. U. z 2022 r. poz. 1549) uchwala się, co następuje:

§ 1. W uchwale nr XXVII Rady Miejskiej w Sztumie z dnia 16 grudnia 2020 r. w sprawie wyznaczenia obszaru i granic aglomeracji Sztum (Dz. Urz. Woj. Pomorskiego z 2021 r. poz. 128) wprowadza się następujące zmiany:

§ 1 otrzymuje brzmienie: „Wyznacza się aglomerację Sztum o równoważnej liczbie mieszkańców (RLM) 19 902 obejmującej w gminie miejscowości: Sztum (miasto), Barlevice, Barlewiczki, Czernin, Goraj, Gościszewo, Górki, Gronajny, Kępina, Koniecwałd, Sztumska Wieś, Sztumskie Pole i Węgry z oczyszczalnią ścieków zlokalizowaną w miejscowości Sztumskie Pole”.

- 1) Załącznik nr 1 do zmienianej uchwały otrzymuje brzmienie jak załącznik nr 1 do niniejszej uchwały.
- 2) Załącznik nr 2 do zmienianej uchwały otrzymuje brzmienie jak załącznik nr 2 do niniejszej uchwały.

§ 2. Wykonanie uchwały powierza się Burmistrzowi Miasta i Gminy Sztum

§ 3. Uchwała wchodzi w życie po upływie 14 dni od dnia ogłoszenia w Dzienniku Urzędowym Województwa Pomorskiego.

Przewodniczący Rady
Rady Miejskiej w Sztumie

Waldemar Fierek

UZASADNIENIE

Zgodnie z art. 92 ustawy z dnia 20 lipca 2017 r. Prawo wodne (t.j. Dz. U. z 2025 r. poz. 960, 1535, z 2026 r. poz. 445) Burmistrz Miasta i Gminy Sztum dokonał przeglądu aglomeracji wyznaczonej uchwałą nr XXVII.217.2020 Rady Miejskiej w Sztumie z dnia 16 grudnia 2020 r. w sprawie wyznaczenia obszaru i granic aglomeracji Sztum (Dz. Urz. Woj. Pomorskiego z 2021 r. poz. 128). Wykonany przegląd wskazał na konieczność zmiany ww. uchwały w zakresie wielkości RLM aglomeracji oraz przebiegu jej granic.

Zmiana wielkości aglomeracji Sztum oraz jej obszaru i granic nastąpiła przy uwzględnieniu wymogów wynikających z ustawy z dnia 20 lipca 2017 r. Prawo wodne (t.j. Dz. U. z 2025 r. poz. 960, 1535, z 2026 r. poz. 445) oraz rozporządzenia Ministra Gospodarki Morskiej i Żeglugi Śródlądowej z dnia 27 lipca 2018 r. w sprawie sposobu wyznaczania obszarów i granic aglomeracji (Dz.U. 2018 poz. 1586).

Wprowadzone zmiany obejmują:

- 1) do granic aglomeracji Sztum włączono nieruchomości, które od 2020 r. zostały przyłączone do sieci kanalizacji sanitarnej, a dotychczas znajdowały się poza obszarem aglomeracji. Zmiana nie obejmuje nieruchomości przyłączonych do sieci kanalizacji sanitarnej w miejscowości Zajezerze, gdzie sieć została wybudowana przy udziale środków Programu Rozwoju Obszarów Wiejskich (PROW) i oddana do użytkowania w 2023 r. Łączna liczba mieszkańców dla nieruchomości włączonych do aglomeracji wynosi 59 RLM. Do obszaru aglomeracji włączono następujące obszary: Obręb ewidencyjny Sztumska Wieś gmina Sztum dz. nr. 71/3, 71/4, 71/5, 71/7, 71/8, 73/14, 73/15, 74/3, 74/4, 75/1, 75/11, 75/6, 75/7, 75/9, 100/4, 103/4, 104, 128/1, 128/3, 128/4, 128/5, 131, 132/1, 132/2, 176/9, 384, 387, 435;
- 2) z granic aglomeracji wyłączono część nieruchomości odprowadzających ścieki do zbiorników bezodpływowych (te, które nie miały możliwości technicznych przyłączenia się do sieci kanalizacji sanitarnej) oraz wyłączono wszystkie nieruchomości odprowadzające ścieki do przydomowych oczyszczalni. Nieruchomości, które są wyłączone z obszaru aglomeracji Sztum niniejszą uchwałą, będą zagospodarowywać ścieki w dotychczasowy sposób, tj. odprowadzać je do szczelnych zbiorników bezodpływowych i przydomowych oczyszczalni ścieków. Nieczystości ciekłe będą odbierane przez wyspecjalizowane do tego podmioty, posiadające zezwolenie na prowadzenie tego typu działalności na terenie Gminy Sztum i odwożone m.in. do oczyszczalni ścieków w Sztumskim Polu. Dla obszarów wyłączanych z aglomeracji nie były pozyskiwane środki finansowe, o których mowa w art. 87 ust. 8 pkt 2 ustawy Prawo wodne;
- 3) zaktualizowanie liczby mieszkańców aglomeracji – zmiany w liczbie mieszkańców aglomeracji oraz w sposobie ich obsługi w zakresie gospodarki ściekowej były spowodowane zmianami demograficznymi oraz uzupełnieniem ewidencji zbiorników bezodpływowych i przydomowych oczyszczalni ścieków. Na liczbę mieszkańców aglomeracji miała wpływ także zmiana granic i obszaru aglomeracji;
- 4) zaktualizowanie liczby osób czasowo przebywających w aglomeracji (liczby miejsc noclegowych). Wzrost liczb osób czasowo przebywających wynika z uwzględniania Szpitalu w Sztumie – 217 RLM (Sztum, Mikołaja Reja 12) Zespół Szkół w Barlewiczkach – 217 RLM (Barlewiczki 13), Ośrodek Rehabilitacyjno-Opiekuńczy „Dar Serca” w Czerninie (Czernin, Zielna 2), i Zakład Karny w Sztumie (Sztum, Nowowiejskiego 14). Uwzględnienie tych podmiotów znacznie zwiększyło liczbę osób czasowo przebywających w aglomeracji do 1542 RLM;
- 5) zaktualizowanie informacji o długości sieci kanalizacyjnej w aglomeracji – wykazywana w niniejszej uchwale długość sieci kanalizacji sanitarnej w aglomeracji jest większa ze względu na włączenie do aglomeracji kolejnych terenów skanalizowanych;
- 6) zaktualizowanie informacji o ilości ścieków powstających na terenie aglomeracji oraz ilości ścieków przyjętych i oczyszczonych przez oczyszczalnię, a także ilości ścieków i ładunku zanieczyszczeń odprowadzanych z zakładów przemysłowych.

Granice aglomeracji przebiegają po zewnętrznych granicach działek ewidencyjnych wchodzących w obszar aglomeracji.

W ramach VI aktualizacji Krajowego Programu Oczyszczania Ścieków Komunalnych (VI AKPOŚK) dla aglomeracji Sztum przewidziano realizację przedsięwzięć w zakresie systemu kanalizacyjnego oraz przepompowni ścieków, a także rozbudowy i modernizacji oczyszczalni ścieków w Sztumskim Polu. Inwestycje te mają charakter etapowy – część zadań została zrealizowana w latach wcześniejszych, natomiast rozbudowa i modernizacja oczyszczalni ścieków w Sztumskim Polu jest obecnie w trakcie realizacji z planowanym zakończeniem w 2027 r.

Zgodnie z art. 87 ust. 4 ustawy z dnia 20 lipca 2017 r. Prawo wodne, projekt niniejszej uchwały został uzgodniony z Dyrektorem Regionalnego Zarządu Gospodarki Wodnej w Gdańsku oraz z Regionalnym Dyrektorem Ochrony Środowiska w Gdańsku.

OPIS AGLOMERACJI SZTUM

Dokumenty stanowiące podstawę do określenia obszaru i granic aglomeracji.

- 1) miejscowe plany zagospodarowania przestrzennego;
- 2) Studium uwarunkowań i kierunków zagospodarowania przestrzennego gminy Uchwała nr XXXVI/367/2017 Rady Miejskiej w Sztumie z dnia 29 marca 2017r. W sprawie uchwalenia Studium uwarunkowań i kierunków zagospodarowania przestrzennego miasta i gminy Sztum
- 3) Wieloletni Plan Rozwoju i Modernizacji Urządzeń Wodociągowych i Kanalizacyjnych na lata 2023 – 2026 (uchwała nr LIX.515.2023 Rady Miejskiej w Sztumie z dnia 6 lipca 2023 r.).

I. Informacja o długości i rodzaju istniejącej sieci kanalizacyjnej, liczba stałych mieszkańców aglomeracji, liczba osób czasowo przebywających w aglomeracji.

Długość sieci kanalizacji sanitarnej na terenie aglomeracji Sztum wynosi 68,54 km, w tym:

- a) 52,04 km sieci sanitarnej grawitacyjnej,
- b) 16,50 km sieci sanitarnej tłocznej.

Sieć kanalizacji sanitarnej obsługuje łącznie 19 746 RLM, w tym:

- a) 11 653 stałych mieszkańców aglomeracji,
- b) 1542 osób czasowo przebywających w aglomeracji,
- c) 6 551 RLM wynikającą z maksymalnego dobowego ładunku zanieczyszczeń odprowadzanego do kanalizacji przez zakłady przemysłowe i usługowe.

II. Informacja o przemyśle obsługiwany lub planowany do obsługi przez sieć kanalizacyjną.

Na terenie aglomeracji Sztum występuje 22 podmioty gospodarcze kwalifikowanych jako dostawcy ścieków przemysłowych. Przedsiębiorstwo Wodociągów i Kanalizacji w Sztumie Sp. z o.o. do podmiotów przemysłowych zalicza również obiekty usługowe). Największymi dostawcami ścieków przemysłowych są:

- 1) ADM Czernin – Produkcja olejów i pozostałych tłuszczów płynnych;
- 2) Browar Gościszewo – Producent Piwa;

Ilość ścieków przemysłowych (powstających w zakładach przemysłowych i usługowych), na terenie aglomeracji w 2025 r. wyniosła: 188 038,00 m³/rok (517,17 m³/d);

Na chwilę obecną nie planuje się podłączenia do zbiorczej sieci kanalizacyjnej kolejnych zakładów przemysłowych.

III. Informacja o planowanych do budowy sieciach kanalizacyjnych oraz wskaźnikach koncentracji.

Na terenie aglomeracji Sztum nie planuje się żadnych inwestycji związanych z rozbudową sieci kanalizacyjnej.

IV. Informacja o inwestycjach, o których mowa w art. 87 ust. 8 pkt 2 w zakresie budowy, modernizacji lub remontu sieci kanalizacji sanitarnej ze środków budżetu państwa i/lub ze środków pochodzących z funduszy Unii Europejskiej.

W ciągu ostatnich 5 lat na terenie aglomeracji Sztum nie wykonywano inwestycji w zakresie budowy, modernizacji lub remontu sieci kanalizacji sanitarnej ze środków budżetu państwa i/lub ze środków pochodzących z funduszy Unii Europejskiej.

V. Informacja o istniejących oczyszczalniach ścieków.

Aglomerację Sztum obsługuje oczyszczalnia ścieków w Sztumskim Polu. Jest to oczyszczalnia mechaniczno-biologiczna, spełniająca standardy odprowadzanych ścieków.

Podstawowe informacje dot. oczyszczalni ścieków:

- 1) lokalizacja: Sztumskie Pole ul. Żeromskiego 11; działki ewid. nr: 417, 419, 420, 421, 422, 423, 424, 425, 426 ob. Sztumskie Pole;
- 2) pozwolenie wodnoprawne: udzielone decyzją Starosty Sztumskiego (znak sprawy: OS.6341.9.2015.MW) z dnia 23 marca 2015 r., zmienione decyzją Dyrektora Zarządu Zlewni w Elblągu PGW Wody Polskie (znak sprawy: GE. ZUZ. 4210.267.2024.AM). Pozwolenie ważne do 23 marca 2035 r.
- 3) odbiornik ścieków oczyszczonych: Rów melioracyjny działka ewid. nr 414. ob. Sztumskie Pole
- 4) planowane działania inwestycyjne: zgodnie z ankietą sprawozdawczą KPOŚK za 2025 r. wskazano projekt pn. „Przebudowa i rozbudowa miejskiej mechaniczno-biologicznej oczyszczalni ścieków w Sztumie”. W ramach inwestycji powstaną nowy budynek technologiczny oraz technologiczno-administracyjny, a także nowoczesne instalacje i obiekty technologiczne. Inwestycja jest realizowana ze środków FENiKS, a jej przewidywany termin zakończenia to 30 września 2027 r.

Wielkość i przepustowość istniejącej oczyszczalni ścieków wynosi:

- 1) przepustowość projektowa średniodobowa: $5.500,00 \text{ m}^3/\text{d}$
- 2) przepustowość zgodnie z obowiązującym pozwoleniem wodnoprawnym:
 - a) ilość ścieków odprowadzanych nie może przekroczyć:
 - $Q_{h.\max.} = 413 \text{ m}^3/\text{h}$
 - $Q_{\text{sr.dob.}} = 5.500,00 \text{ m}^3/\text{d}$
 - $Q_{\text{dmax}} = 6200,00 \text{ m}^3/\text{d}$
 - $Q_{r.\max.} = 2.007.500,00 \text{ m}^3/\text{rok}$
- 3) przepustowość rzeczywista z 2025 r.:
 - a) $Q_{\text{sr.dob.}} = 2.761,11 \text{ m}^3/\text{d}$
 - b) $Q_{\text{roczna}} = 1.007.804,00 \text{ m}^3/\text{rok}$
- 4) wielkość w RLM:
 - a) projektowa: 25 600 RLM
 - b) wielkość aglomeracji: 19 919 RLM
 - c) obciążenie rzeczywiste w 2025 r.: 16 184 RLM

VI. System gospodarki ściekowej.

VI. 1. Średniodobowa ilość ścieków komunalnych powstających na terenie aglomeracji.

Łączna ilość ścieków komunalnych powstających na terenie aglomeracji Sztum wynosi ok.: 867 145,20 m³/rok (2 375,74 m³/d), w tym:

- a) 862 671,20 m³/rok (2 360,14 m³/d) odprowadzanych siecią kanalizacyjną,
- b) 5 694,00 m³/rok (15,60 m³/d) odprowadzanych do zbiorników bezodpływowych,
- c) 0,00 m³/d odprowadzanych do przydomowych oczyszczalni ścieków.

VI.2. Skład jakościowy ścieków powstających na terenie aglomeracji.

Średnioroczne stężenia substancji zanieczyszczających w ściekach surowych i oczyszczonych na oczyszczalni ścieków w Sztumskim Polu w 2025 r. wyniosły:

Parametr	Stężenia ścieków surowych	Stężenia ścieków oczyszczonych	Maksymalne wartości określone w pozwoleniu wodnoprawnym
BZT ₅ [mgO ₂ /l]	351,67	6,23	15,00
ChZT [mgO ₂ /l]	873,33	32,17	125,00
Zawiesiny ogólne [mg/l]	222,83	6,26	35,00
Azot ogólny [mg/l]	82,31	3,63	15,00
Fosfor ogólny [mg/l]	10,01	0,99	2,00

VI.3. Ilość i skład jakościowy ścieków przemysłowych powstających na terenie aglomeracji.

- 1) Ilość ścieków przemysłowych (powstających w zakładach przemysłowych i usługowych), odprowadzanych do kanalizacji na terenie aglomeracji w 2025 r.: 188 038,00 m³/rok (517,17 m³/d);
- 2) Badania jakości ścieków przemysłowych powstałych na terenie aglomeracji: 760 mg/l BZT₅;
- 3) Ładunek zanieczyszczeń generowany przez zakłady przemysłowe i usługowe na terenie aglomeracji: 6 551 RLM

VI.4. Uzasadnienie określonej RLM aglomeracji.

Równoważna Liczba Mieszkańców aglomeracji Sztum wynosi 19 902 RLM i obejmuje:

- 1) 11 653 RLM mieszkańców zameldowanych na pobyt stały i czasowy powyżej 3 miesięcy korzystających z sieci kanalizacyjnej;
- 2) 156 RLM mieszkańców zameldowanych na pobyt stały i czasowy powyżej 3 miesięcy korzystających ze zbiorników bezodpływowych;
- 3) 0 RLM mieszkańców zameldowanych na pobyt stały i czasowy powyżej 3 miesięcy korzystających z przydomowych oczyszczalni ścieków;
- 4) 1542 RLM osób czasowo przebywających na terenie aglomeracji korzystających z sieci kanalizacyjnej;
- 5) 0 RLM osób czasowo przebywających na terenie aglomeracji korzystających ze zbiorników bezodpływowych;

6) 0 RLM osób czasowo przebywających na terenie aglomeracji korzystających z przydomowych oczyszczalni ścieków;

7) 6 551 RLM wynikający z dobowego ładunku zanieczyszczeń odprowadzanego z zakładów przemysłowych do sieci kanalizacyjnej;

8) 0 RLM wynikający z dobowego ładunku zanieczyszczeń odprowadzanego z zakładów przemysłowych do zbiorników bezodpływowych.

Łączna RLM zbierana siecią kanalizacyjną: 19 746 RLM.

Łączna RLM odprowadzana do systemów indywidualnych: 156 RLM.

Poziom skanalizowania aglomeracji Sztum: 99,21%.

VI.5. Ilość ścieków powstających na terenie aglomeracji nieobjętych systemem kanalizacji zbiorczej, gdzie zastosowano systemy indywidualne albo planuje się zastosowanie systemów indywidualnych lub innych rozwiązań zapewniających taki sam poziom ochrony środowiska jak w przypadku systemów kanalizacji zbiorczej.

Na terenie aglomeracji znajduje się 47 szt. szczelnych zbiorników bezodpływowych oraz 0 szt. przydomowych oczyszczalni ścieków. Ilość ścieków powstających na terenie aglomeracji nieobjętych systemem kanalizacji zbiorczej wynosi:

- a) ilość ścieków odprowadzanych do zbiorników bezodpływowych w aglomeracji: 15,60 m³/d,
- b) ilość ścieków odprowadzanych do przydomowych oczyszczalni ścieków w aglomeracji: 0,00 m³/d,
- c) razem ilość ścieków powstających w aglomeracji nieobjętych systemem kanalizacji zbiorczej: 15,60 m³/d.

Ścieki odprowadzane do zbiorników bezodpływowych na terenie aglomeracji są dowożone do oczyszczalni ścieków w Sztumskim Polu.

Gmina Sztum prowadzi ewidencję zbiorników bezodpływowych i przydomowych oczyszczalni ścieków oraz prowadzi kontrolę nad prawidłową częstotliwością wywozu ścieków i osadów z tych instalacji.

VII. Strefy ochronne ujęć wody, zawierające oznaczenie aktów prawa miejscowego lub decyzji ustanawiających te strefy oraz zakazy, nakazy i ograniczenia obowiązujące na tych terenach.

W obrębie aglomeracji znajduje się ujęcie wody w Sztumie które posiada pozwolenie wodnoprawne udzielone decyzją Dyrektora Zarządu Zlewni w Elblągu PGW Wody Polskie (znak sprawy: GD.ZUZ.2.4210.33.2022.JB) z dnia 12.02.2013 r. Ujęcie znajduje się na działkach nr 283, 282/4, 280 obręb 0002 Sztum. Teren ochrony bezpośredniej ujęcia w Sztumie posiada ważną decyzję ustanowioną przez Starostę Sztumskiego nr 8/2012 z dnia 10.05.2012 r. dla studni nr 7a, na którym obowiązują nakazy i zakazy wynikające z przepisów ustawy Prawo wodne. Pozostałe studnie nie posiadają ważnej decyzji ustanawiającej teren ochrony bezpośredniej. Na terenie ochrony bezpośredniej należy:

- 1) Odprowadzać wody opadowe lub roztopowe w sposób uniemożliwiający przedostawanie się ich do urządzeń służących do poboru wody;
- 2) Zagospodarowanie teren zielenią;
- 3) Odprowadzać poza granicę terenu ochrony bezpośredniej ścieki z urządzeń sanitarnych przeznaczonych do użytku dla osób zatrudnionych przy obsłudze urządzeń do poboru wody;

- 4) Ograniczyć wyłącznie do niezbędnych potrzeb przebywanie osób niezatrudnionych przy obsłudze urządzeń służących do poboru wody.

VIII. Obszary ochronne zbiorników wód śródlądowych zawierające oznaczenie aktów prawa miejscowego ustanawiających te obszary oraz zakazy, nakazy i ograniczenia obowiązujące na tych terenach.

Na terenie aglomeracji nie występują strefy ochronne zbiorników wód śródlądowych.

IX. Formy ochrony przyrody, o których mowa w art. 6 ustawy z dnia 16 kwietnia 2004 r. o ochronie przyrody, zawierające nazwę formy ochrony przyrody oraz tytuł i miejsce ogłoszenia aktu prawnego tworzącego, ustanawiającego albo wyznaczającego formę ochrony przyrody oraz informacje o obszarach mających znaczenie dla Wspólnoty znajdujących się na liście, o której mowa w art. 27 ust. 1 tej ustawy.

Na terenie aglomeracji Sztum znajdują się następujące formy ochrony przyrody:

- 1) Obszar Chronionego Krajobrazu „Lasów Ryjewskich” – utworzony uchwałą nr VI/51/85 Wojewódzkiej Rady Narodowej w Elblągu z dnia 26 kwietnia 1985 r. w sprawie utworzenia parków krajobrazowych oraz obszarów krajobrazu chronionego (Dz. Urz. z 1985 r. Nr 10, poz. 60), zmienionym uchwałą nr 85/VII/24 Sejmiku Województwa Pomorskiego z dnia 30 września 2024 r. w sprawie Obszaru Chronionego Krajobrazu Lasów Ryjewskich (Dz. Urz. z 2024 r. poz. 4311);
- 2) Obszar Chronionego Krajobrazu „Białej Góry” – utworzony uchwałą nr VI/51/85 Wojewódzkiej Rady Narodowej w Elblągu z dnia 26 kwietnia 1985 r. w sprawie utworzenia parków krajobrazowych oraz obszarów krajobrazu chronionego (Dz. Urz. z 1985 r. Nr 10, poz. 60), zmieniony uchwałą nr 84/VII/24 Sejmiku Województwa Pomorskiego z dnia 30 września 2024 r. w sprawie Obszaru Chronionego Krajobrazu Doliny Rzeki Nogat (Dz. Urz. z 2024 r. poz. 4332);
- 3) Obszar Natura 2000 „Dolna Wisła” – utworzony decyzją Komisji z dnia 12 grudnia 2008 r. przyjmująca na mocy dyrektywy Rady 92/43/EWG drugi zaktualizowany wykaz terenów mających znaczenie dla Wspólnoty składających się na kontynentalny region biogeograficzny (notyfikowany jako dokument nr C(2008) 8039) (2009/93/WE) (Dz. Urz. UE L 43), zmieniony rozporządzeniem Ministra Klimatu i Środowiska z dnia 13 lipca 2021 r. w sprawie specjalnego obszaru ochrony siedlisk Dolna Wisła (PLH220033) (Dz. U. z 2021 r. poz. 1410);
- 4) Rezerwat przyrody „Parów Węgry – Otulina” – utworzony zarządzeniem Ministra Leśnictwa i Przemysłu Drzewnego z dnia 5 października 1968 r. w sprawie uznania za rezerwat przyrody (M.P. z 1968 r. Nr 43, poz. 302), zmieniony obwieszczeniem Wojewody Pomorskiego z dnia 10 października 2001 r. w sprawie wykazu rezerwatów przyrody województwa pomorskiego ustanowionych przed dniem 31 grudnia 1998 r. (Dz. Urz. z 2001 r. Nr 79, poz. 976);
- 5) Pomnik przyrody – wieloobiektowy – 2 dęby szypułkowe – Quercus robur – utworzony rozporządzeniem nr 4/95 Wojewody Elbląskiego z dnia 17 marca 1995 r. w sprawie uznania niektórych tworów przyrody za pomniki przyrody (Dz. Urz. Woj. Elb. Nr 6, poz. 52)

W sąsiedztwie obszaru aglomeracji znajdują się formy ochrony przyrody: Sztumskie Pole, Pomnik Przyrody – Topola biała – Populus alba jednak nie wchodzą one bezpośrednio w granice i obszar aglomeracji Sztum.

X. Spełnienie warunków określonych wynikających z art. 87a ustawy Prawo wodne oraz wynikających z dyrektywy Rady 91/271/EWG:

- 1) warunek I, o którym mowa w art. 3 dyrektywy Rady 91/271/EWG oraz w art. 87a pkt 1 i pkt 2 ustawy Prawo wodne – stopień skanalizowania aglomeracji powinien wynosić co najmniej 98%, a pozostały ładunek zanieczyszczeń, który nie jest zbierany siecią kanalizacyjną, nie powinien przekraczać 2000 RLM.

Stopień skanalizowania aglomeracji Sztum ustanawianej niniejszą uchwałą wynosi 99,21%, a pozostały ładunek zanieczyszczeń niezbiierany siecią kanalizacyjną wynosi 156 RLM (47 szt. zbiorników bezodpływowych) znajduje się na terenie skanalizowanym i posiada możliwości techniczne do przyłączenia się do zbiorczej sieci kanalizacji sanitarnej.

Gmina Sztum cały czas realizuje zadania wynikające z ustawy z dnia 13 września 1996 r. o utrzymaniu czystości i porządku w gminach (t.j. Dz. 2025 poz. 733), polegające na przyłączaniu do sieci kanalizacyjnej nieruchomości, które mają możliwości techniczne do przyłączenia się. Przyłączenie 156 RLM stałych mieszkańców aglomeracji, spowoduje, że stopień skanalizowania aglomeracji Sztum wzrośnie do 100,00%.

2) warunek II, o którym mowa w art. 10 dyrektywy Rady 91/271/EWG oraz w art. 87a pkt 3 ustawy Prawo wodne – wydajność oczyszczalni ścieków pozwala odebrać całość ładunku zanieczyszczeń powstających w aglomeracji wyrażonego w równoważnej liczbie mieszkańców.

Wyszczególnienie	Oczyszczalnia ścieków w Sztumskim Polu
Wielkość oczyszczalni ścieków:	
Projektowa wielkość oczyszczalni ścieków	25 600 RLM
Wielkość aglomeracji Sztum	19 902 RLM
Przepustowość oczyszczalni ścieków:	
Średniodobowa zgodnie z projektem	5.500,00 m ³ /d
Średniodobowa zgodnie z pozwoleniem wodnoprawnym	5.500,00 m ³ /d
Średniodobowa ilość ścieków odebranych i oczyszczonych w 2025 r.	2.761,11 m ³ /d
Średniodobowa ilość ścieków powstających w aglomeracji Sztum	2 375,74 m ³ /d

Wydajność i przepustowość hydrauliczna oczyszczalni ścieków obsługującej aglomerację Sztum umożliwia przyjęcie całej ilości ścieków oraz całego ładunku zanieczyszczeń powstających w aglomeracji.

3) warunek III, o którym mowa w art. 4 lub 5 (5.2) dyrektywy Rady 91/271/EWG oraz w art. 87a pkt 4 ustawy Prawo wodne – stosowana technologia oczyszczania ścieków z aglomeracji gwarantuje osiągnięcie wymaganych przepisami powszechnie obowiązującymi standardów oczyszczania ścieków dla oczyszczalni ścieków w aglomeracji o określonej wielkości wyrażonej równoważną liczbą mieszkańców.

Zgodnie z obowiązującym pozwoleniem wodnoprawnym oraz rozporządzeniem Ministra Gospodarki Morskiej i Żeglugi Śródlądowej z dnia 12 lipca 2019 r. w sprawie substancji szczególnie szkodliwych dla środowiska wodnego oraz warunków, jakie należy spełnić przy wprowadzaniu do wód lub do ziemi ścieków, a także przy odprowadzaniu wód opadowych lub roztopowych do wód lub do urządzeń wodnych (Dz. U. 2019 poz. 1311) oczyszczalnia ścieków obsługująca aglomerację Sztum winna oczyszczać ścieki do poziomów co najmniej:

- a) BZT₅: 15 mgO₂/l
- b) ChZT: 125 mgO₂/l
- c) zawiesina ogólna: 35 mg/l
- d) azot ogólny: 15 mg/l
- e) fosfor ogólny: 2 mg/l

Średnioroczne wyniki badań próbek ścieków oczyszczonych w 2025 r. z oczyszczalni ścieków w Sztumskim Polu wynosiły:


Parametr	Stężenia ścieków surowych	Stężenia ścieków oczyszczonych
BZT ₅ [mgO ₂ /l]	351,67	6,23
ChZT [mgO ₂ /l]	873,33	32,17
Zawiesiny ogólne [mg/l]	222,83	6,26
Azot ogólny [mg/l]	82,31	3,63
Fosfor ogólny [mg/l]	10,01	0,99

Stosowana technologia oczyszczania ścieków zapewnia osiągnięcie wymaganych przepisami prawa powszechnie obowiązujących standardów oczyszczania ścieków.

Część graficzna

Legenda do arkuszy A4 w skali 1:10 000


-  Granice administracyjne gminy Sztum
-  Granice i obszar aglomeracji Sztum
-  Obszar Chronionego Krajobrazu
-  Obszar Natura 2000 (Siedliskowa)
-  Użytki Ekologiczne
-  Rezerваты
-  Strefa ochrony bezpośredniej
-  Oczyszczalnia Ścieków
-  Pomniki Przyrody

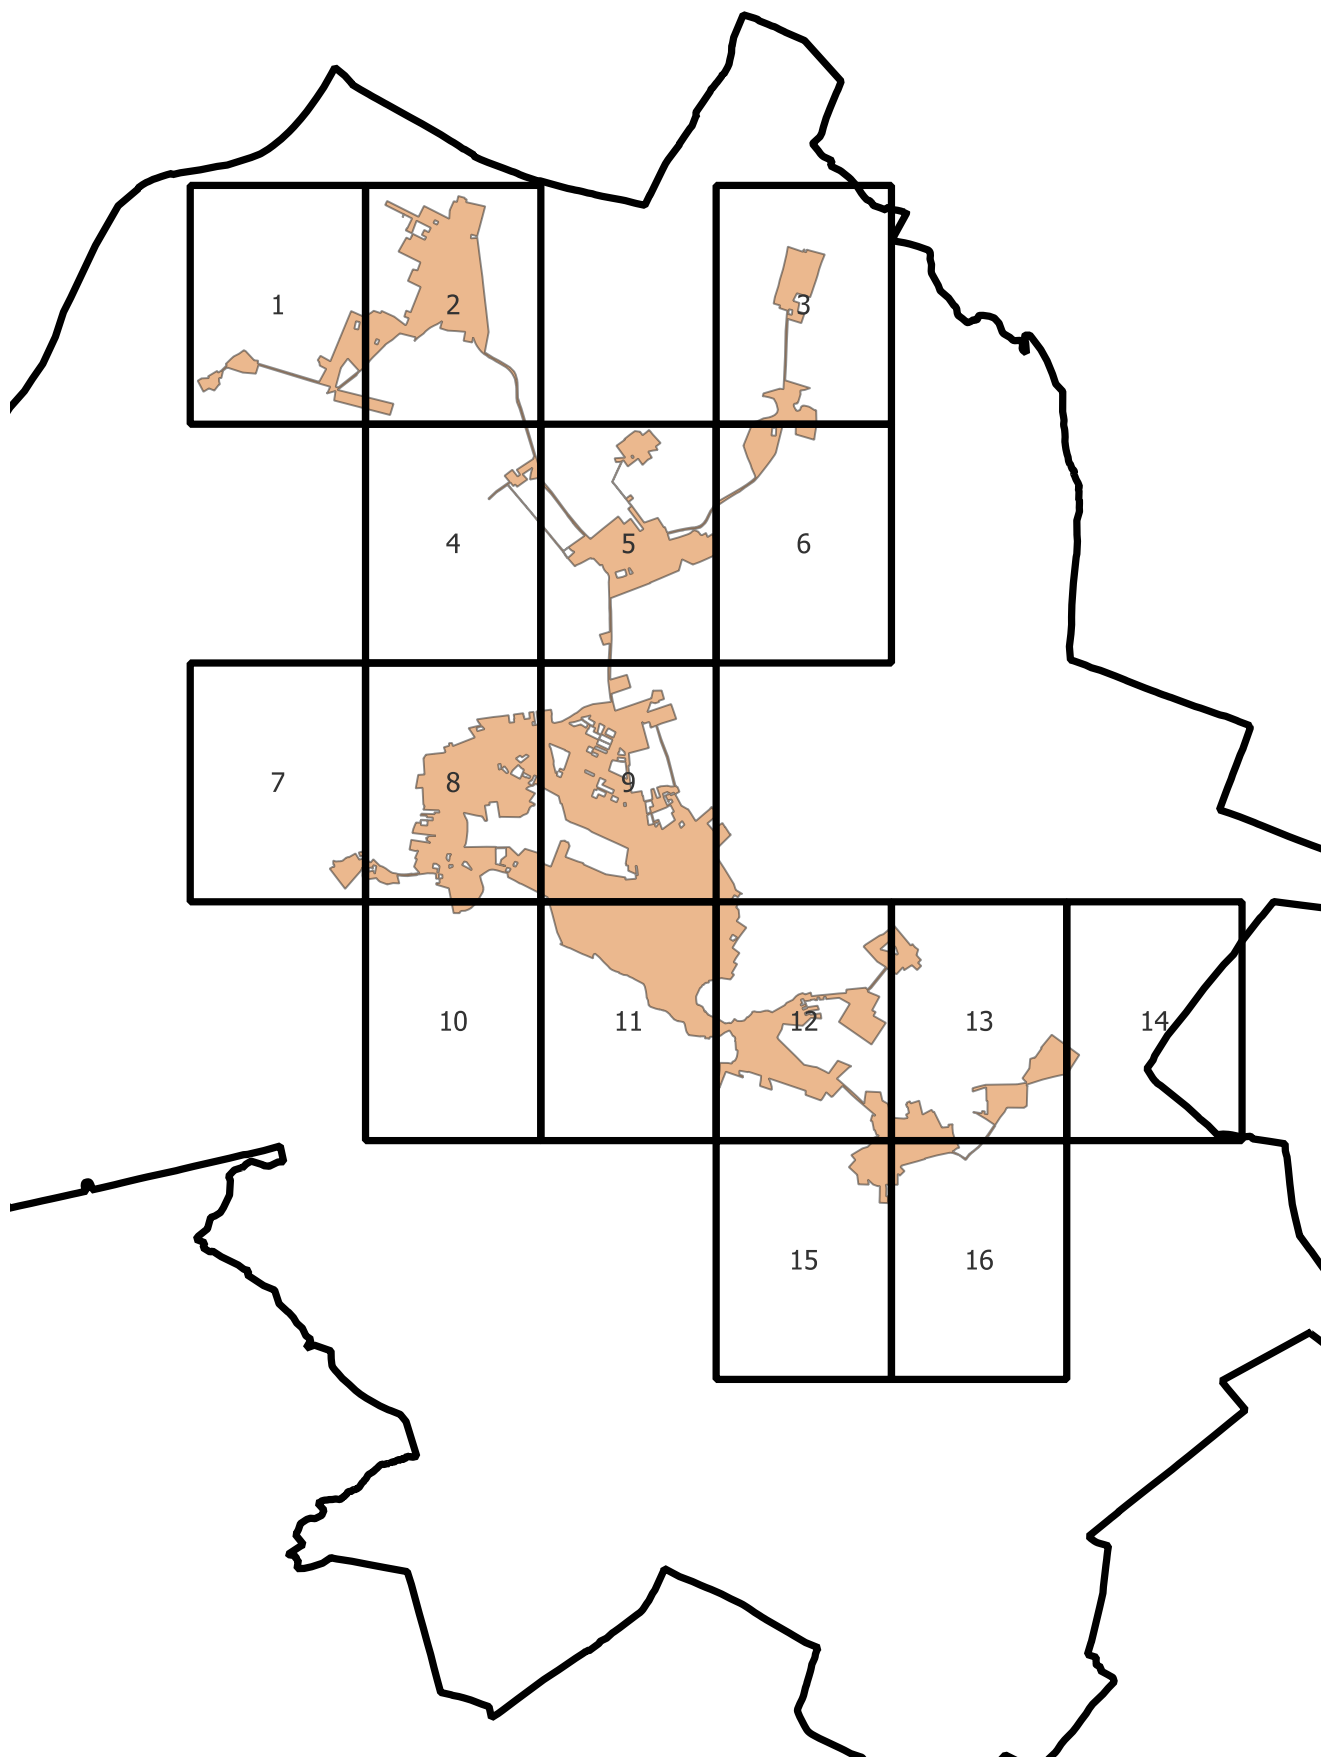

Arkusz Nr 1

Skala
1:10 000
1 cm - 100 m


100 0 100 200 m

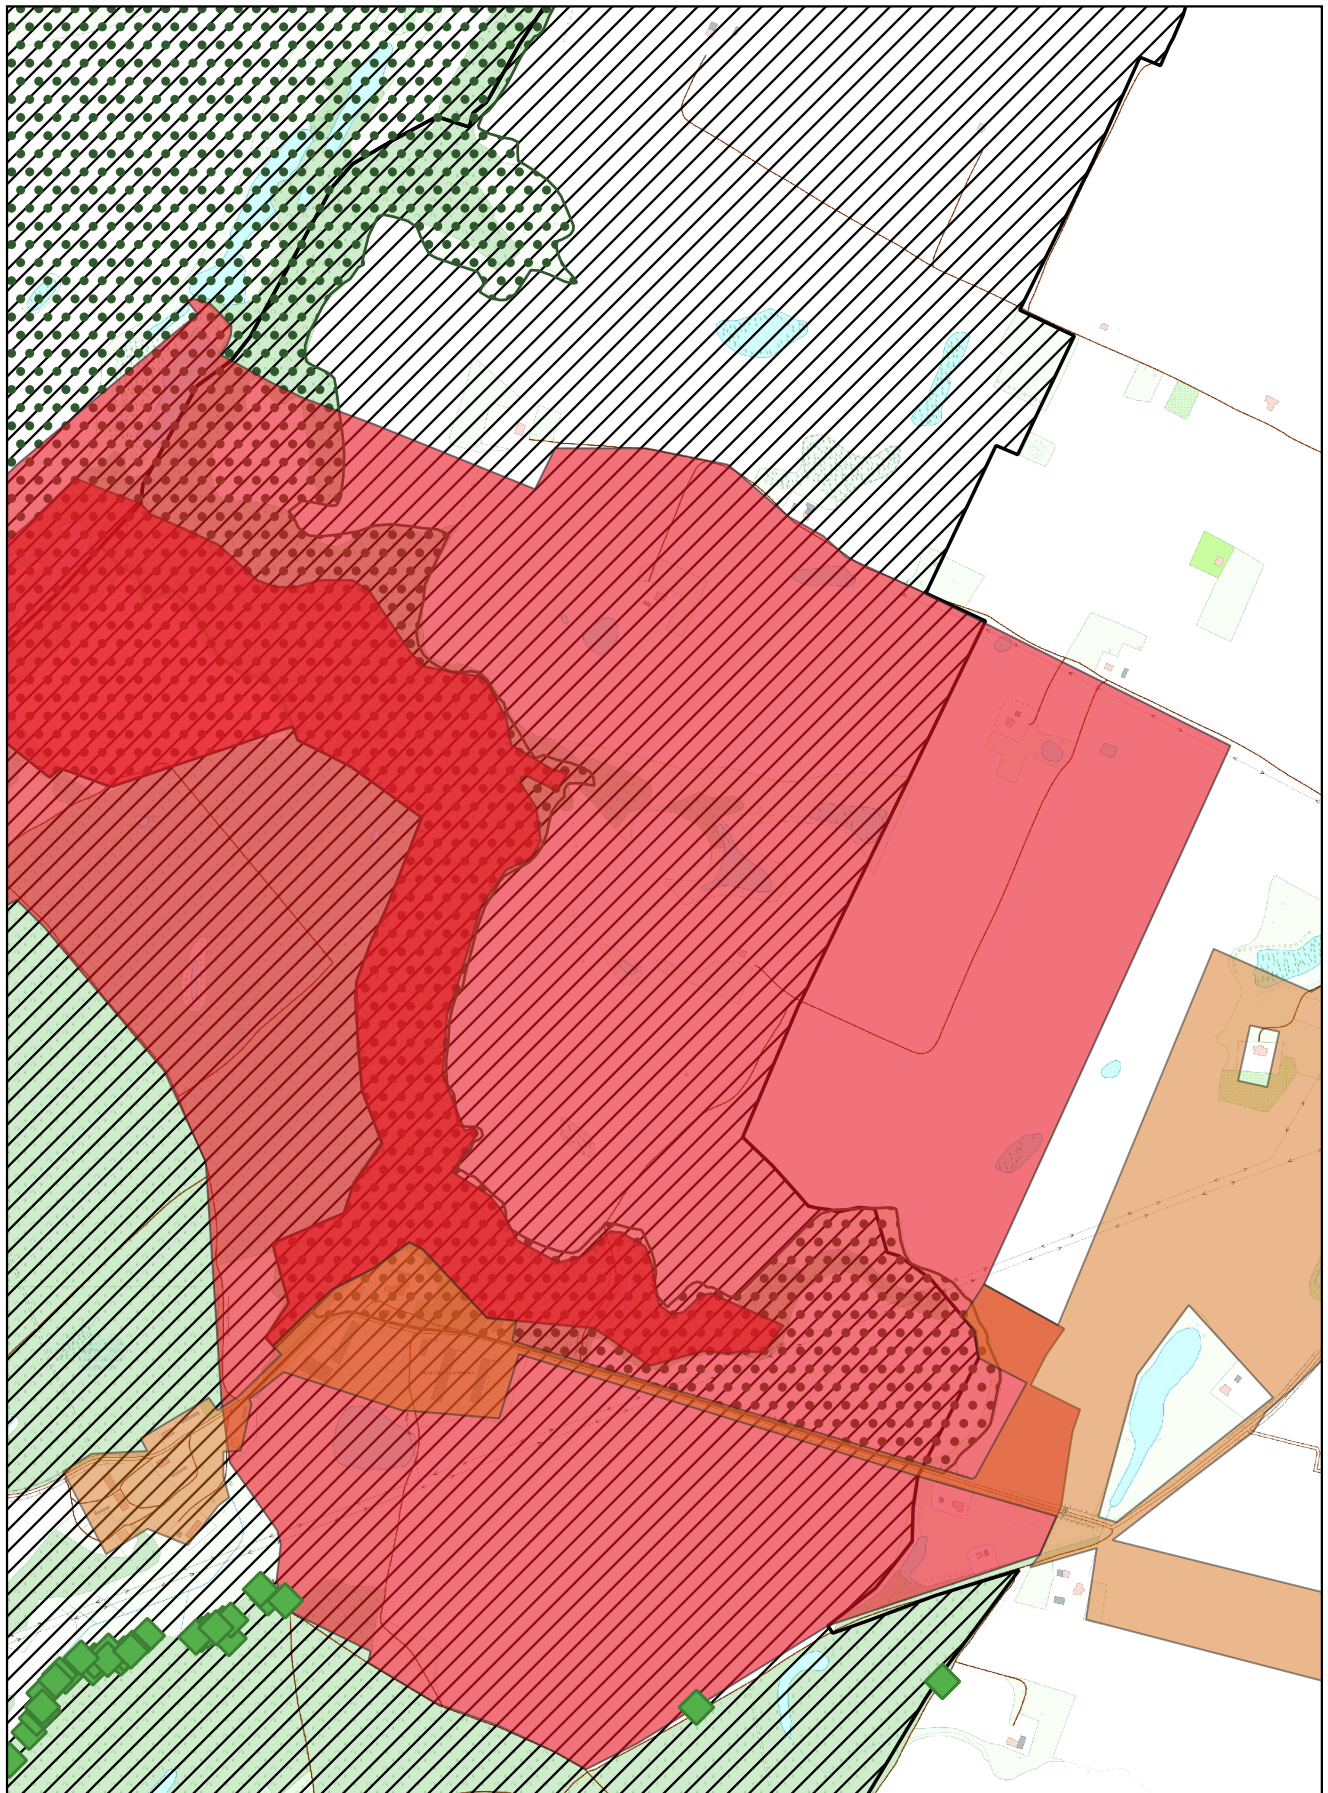

Arkusz Nr 2

Skala
1:10 000
1 cm - 100 m


100 0 100 200 m

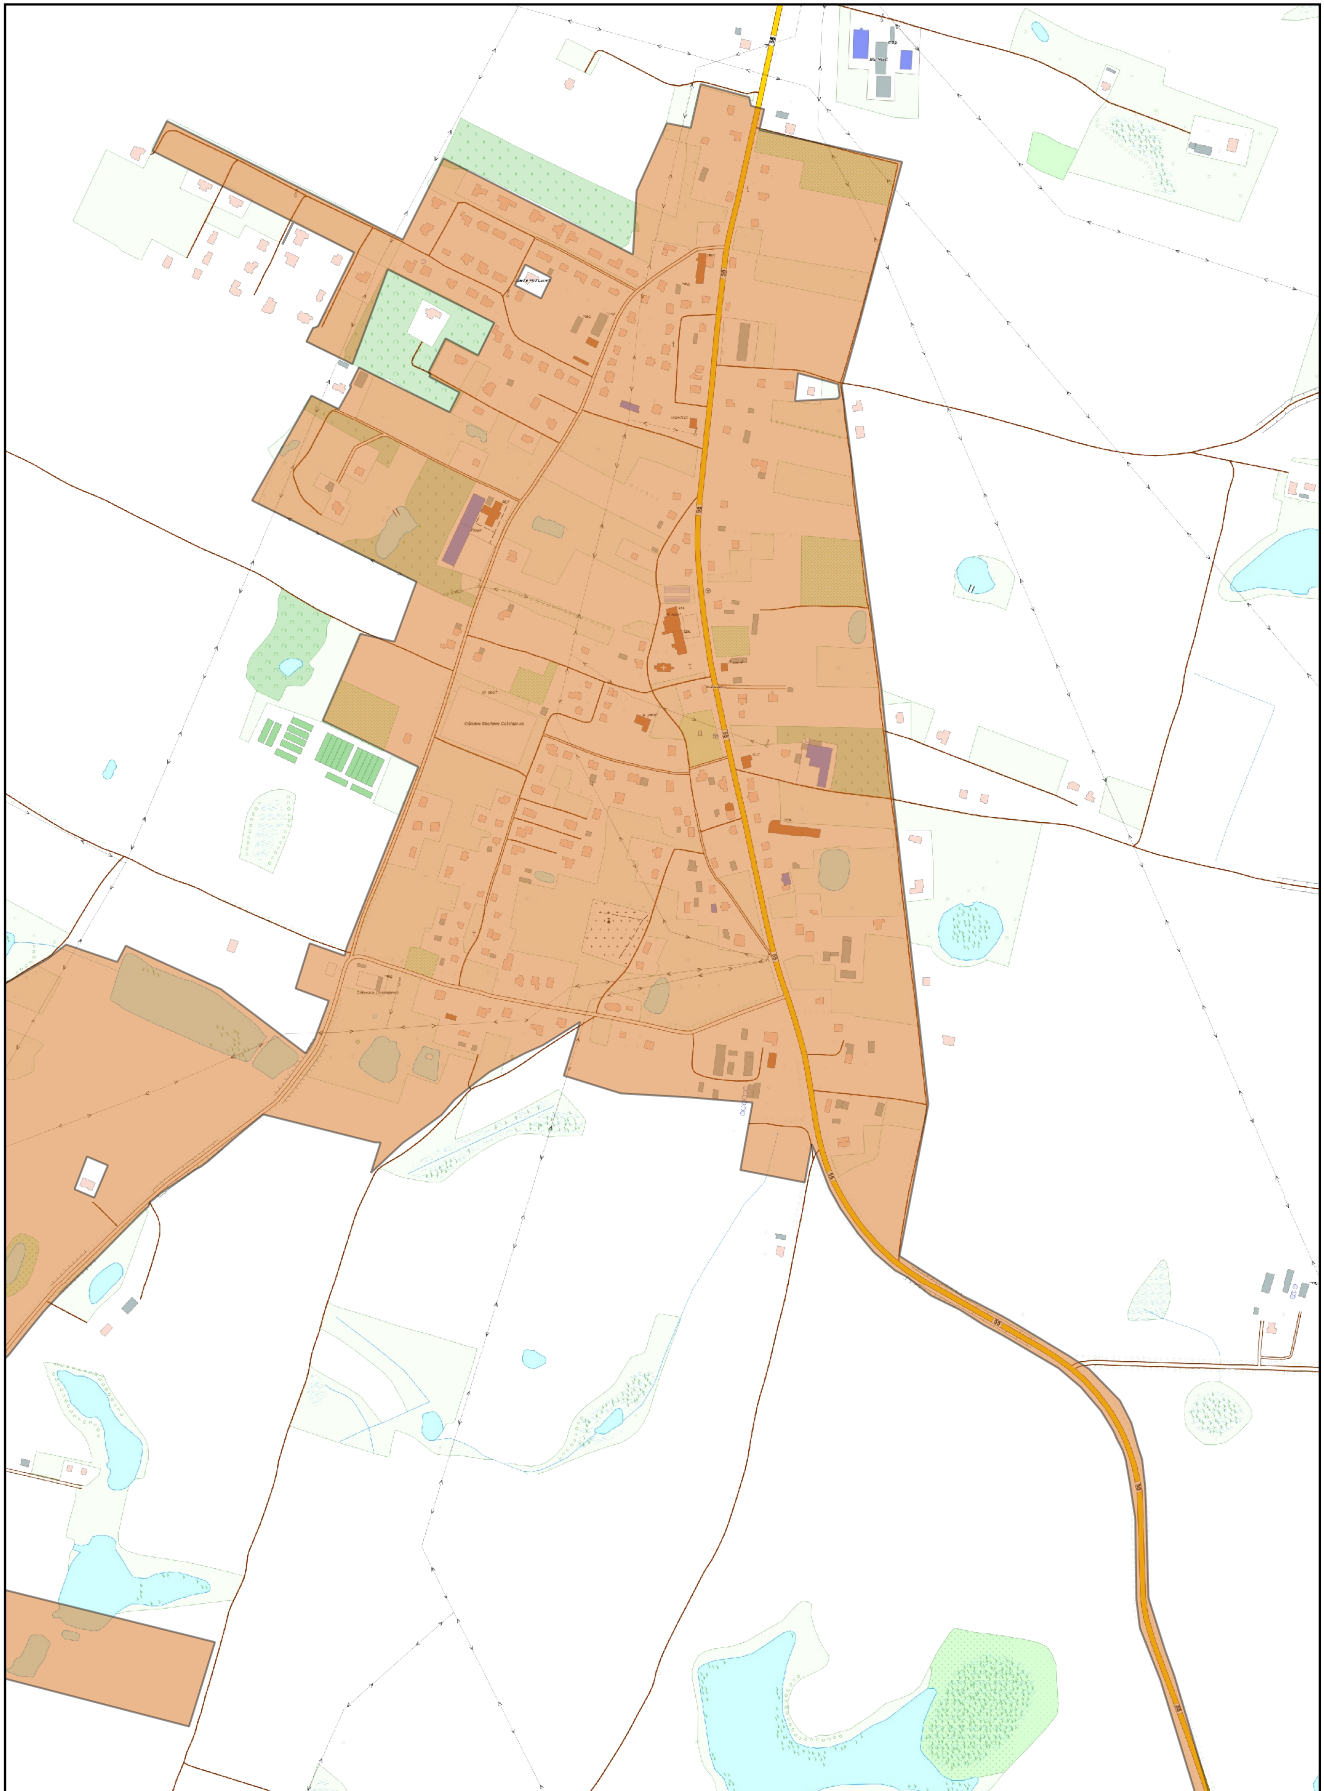

Arkusz Nr 3

Skala
1:10 000
1 cm - 100 m


100 0 100 200 m

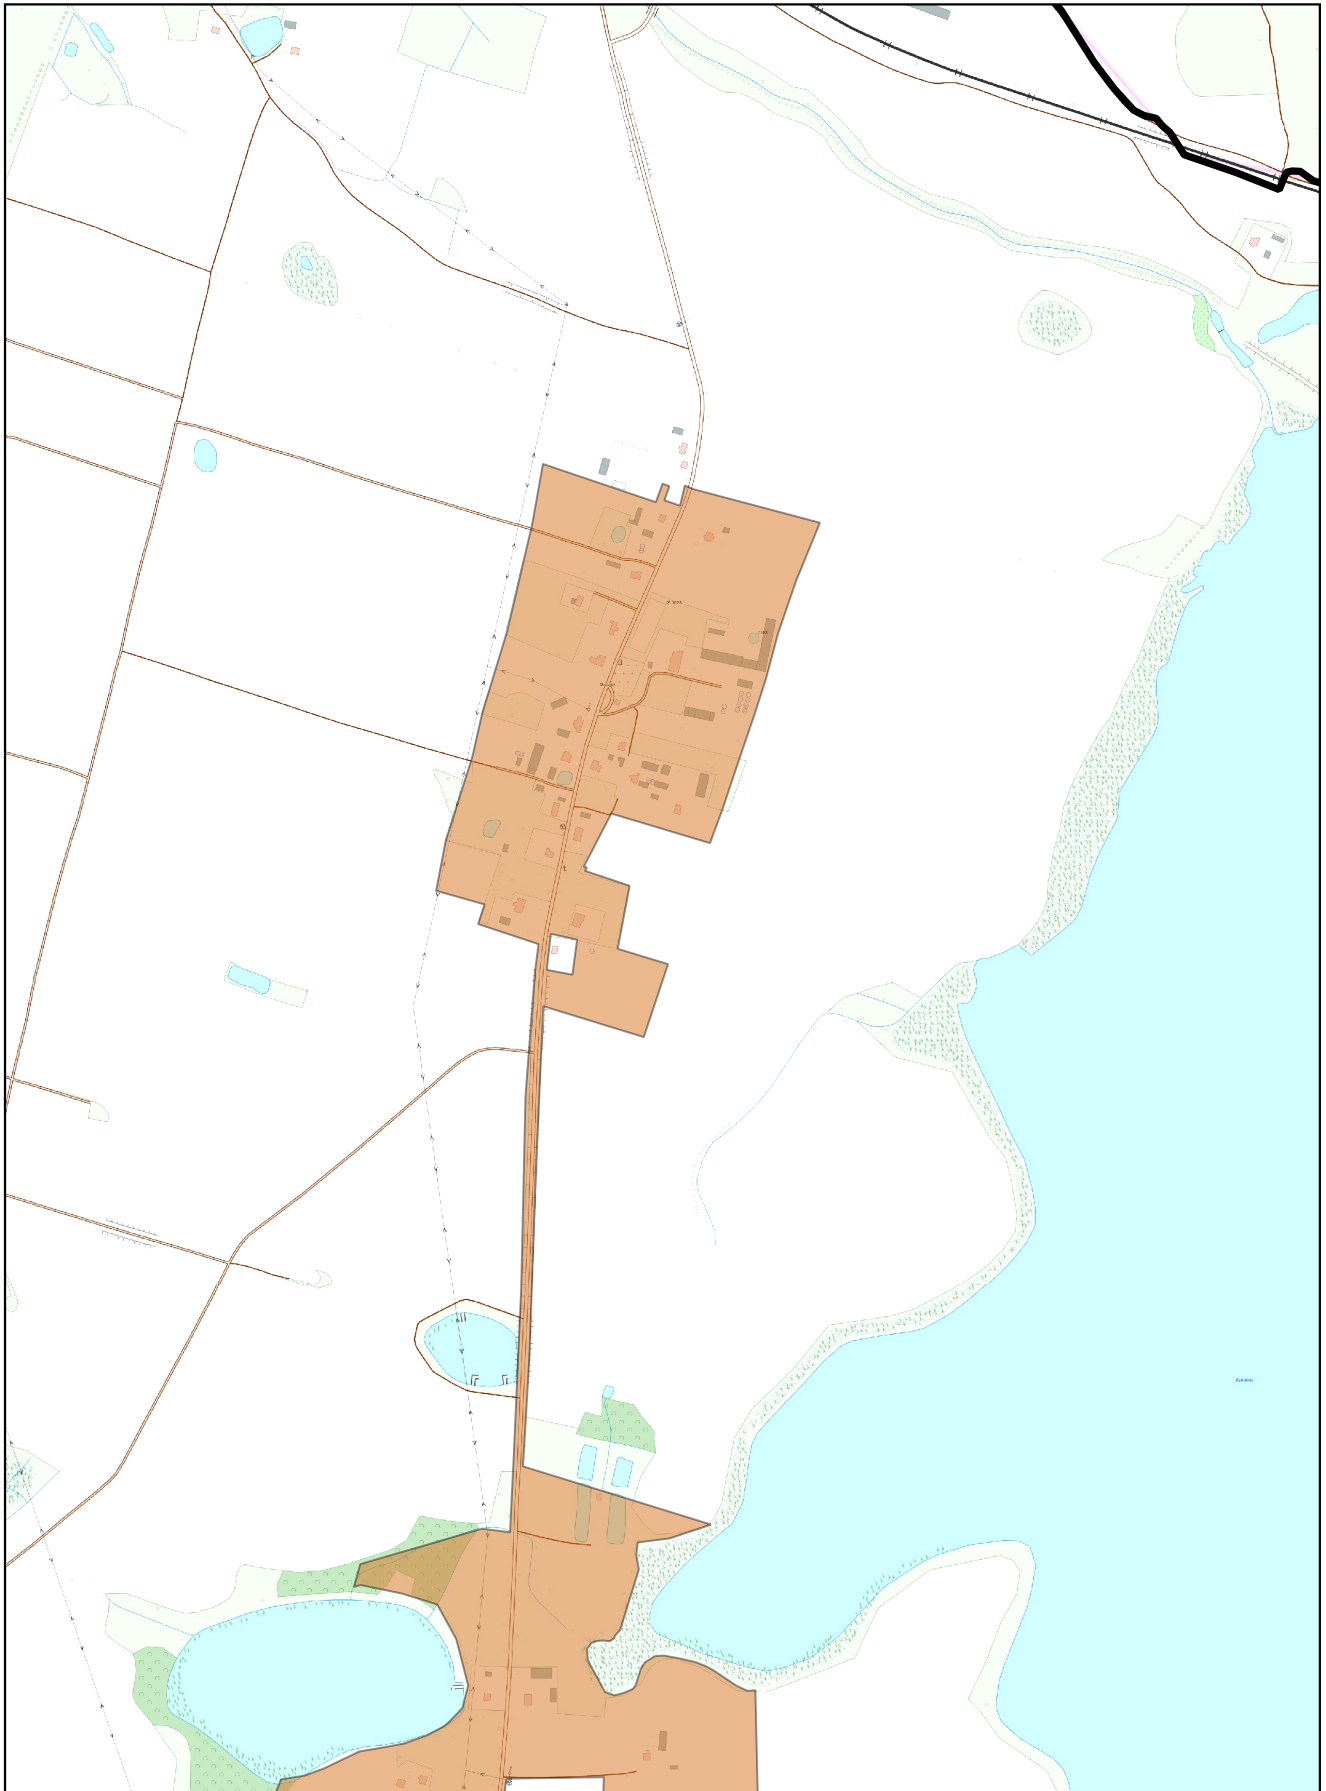

Arkusz Nr 4

Skala
1:10 000
1 cm - 100 m


100 0 100 200 m

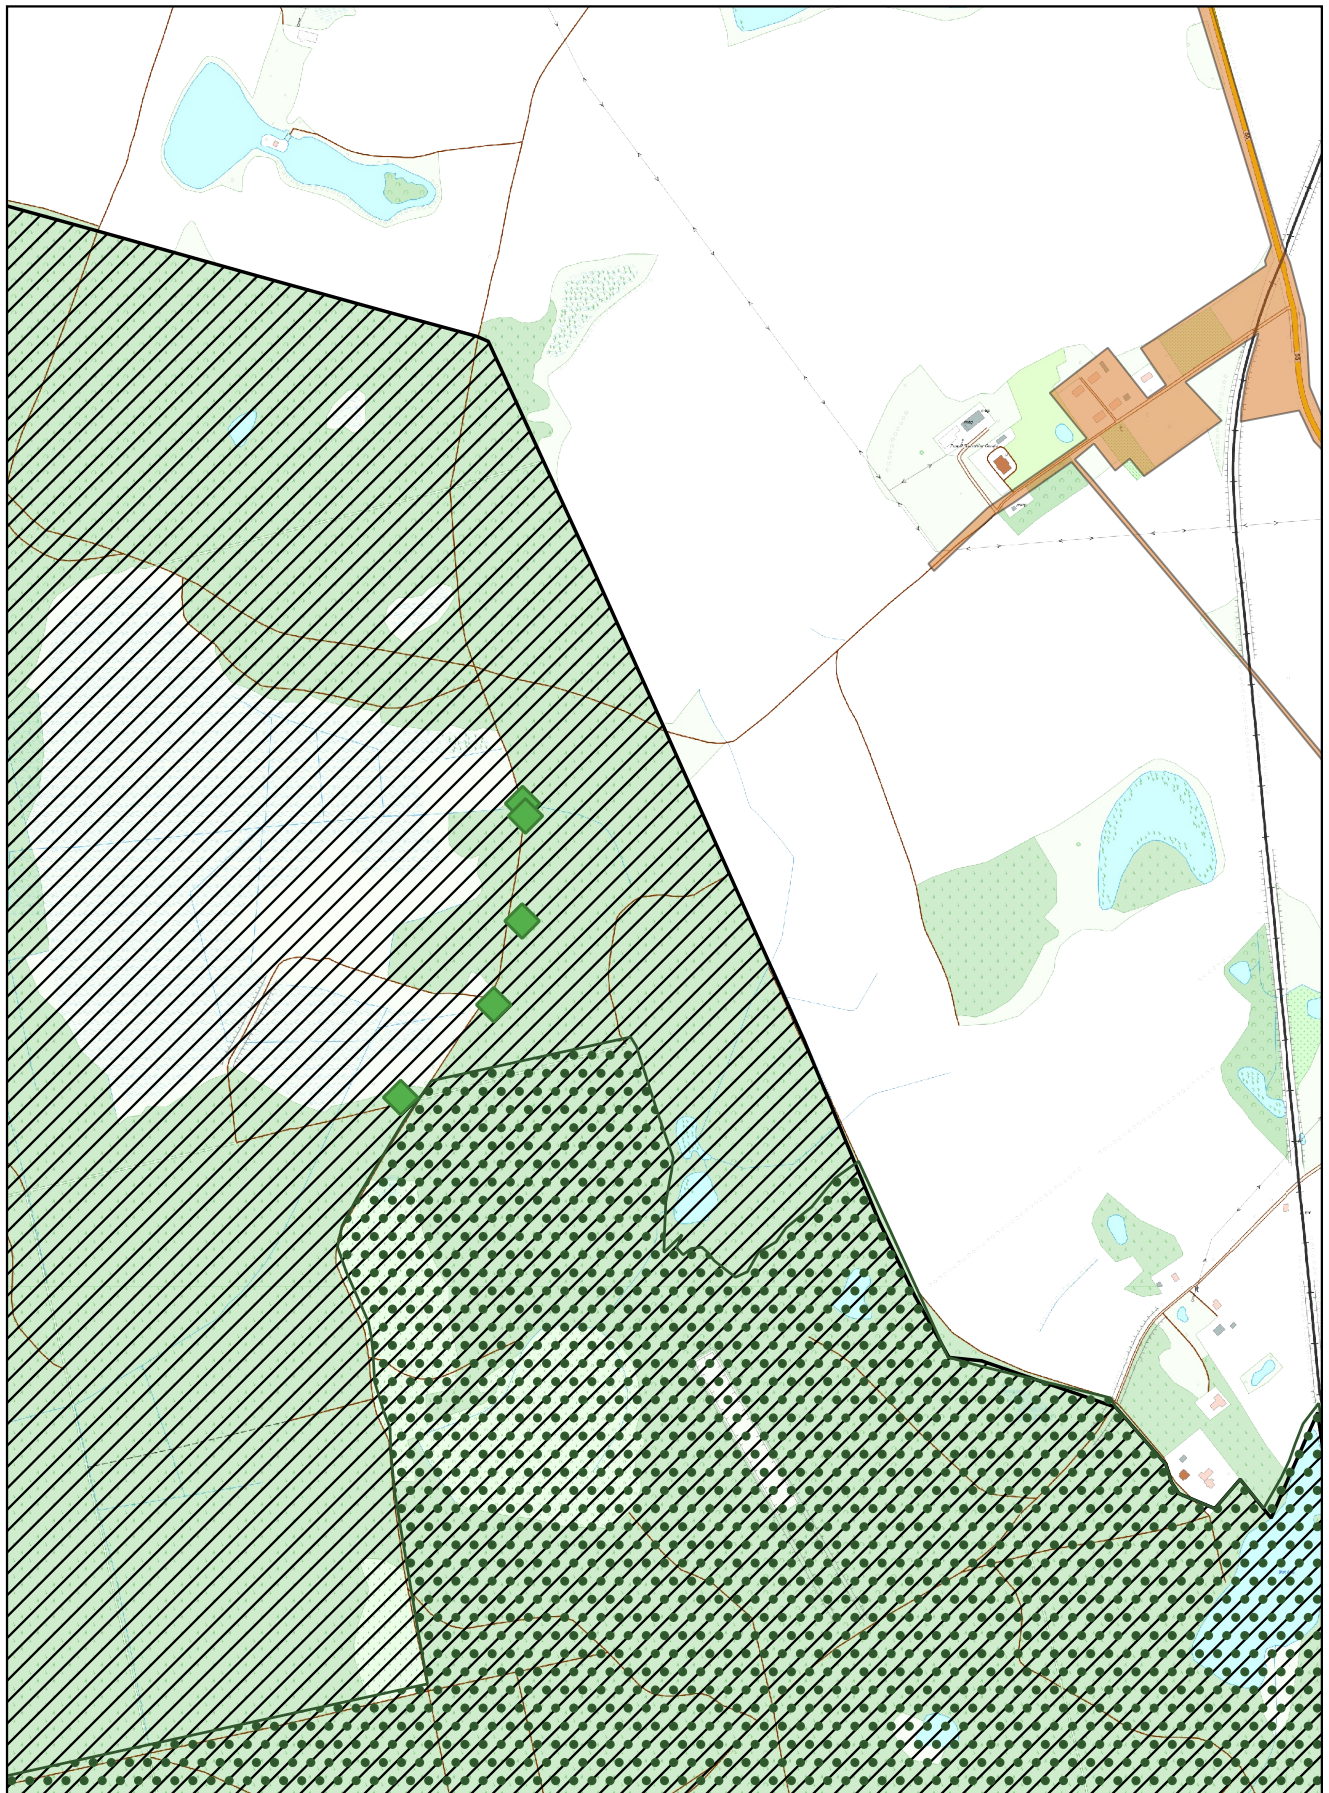

Arkusz Nr 5

Skala
1:10 000
1 cm - 100 m


100 0 100 200 m

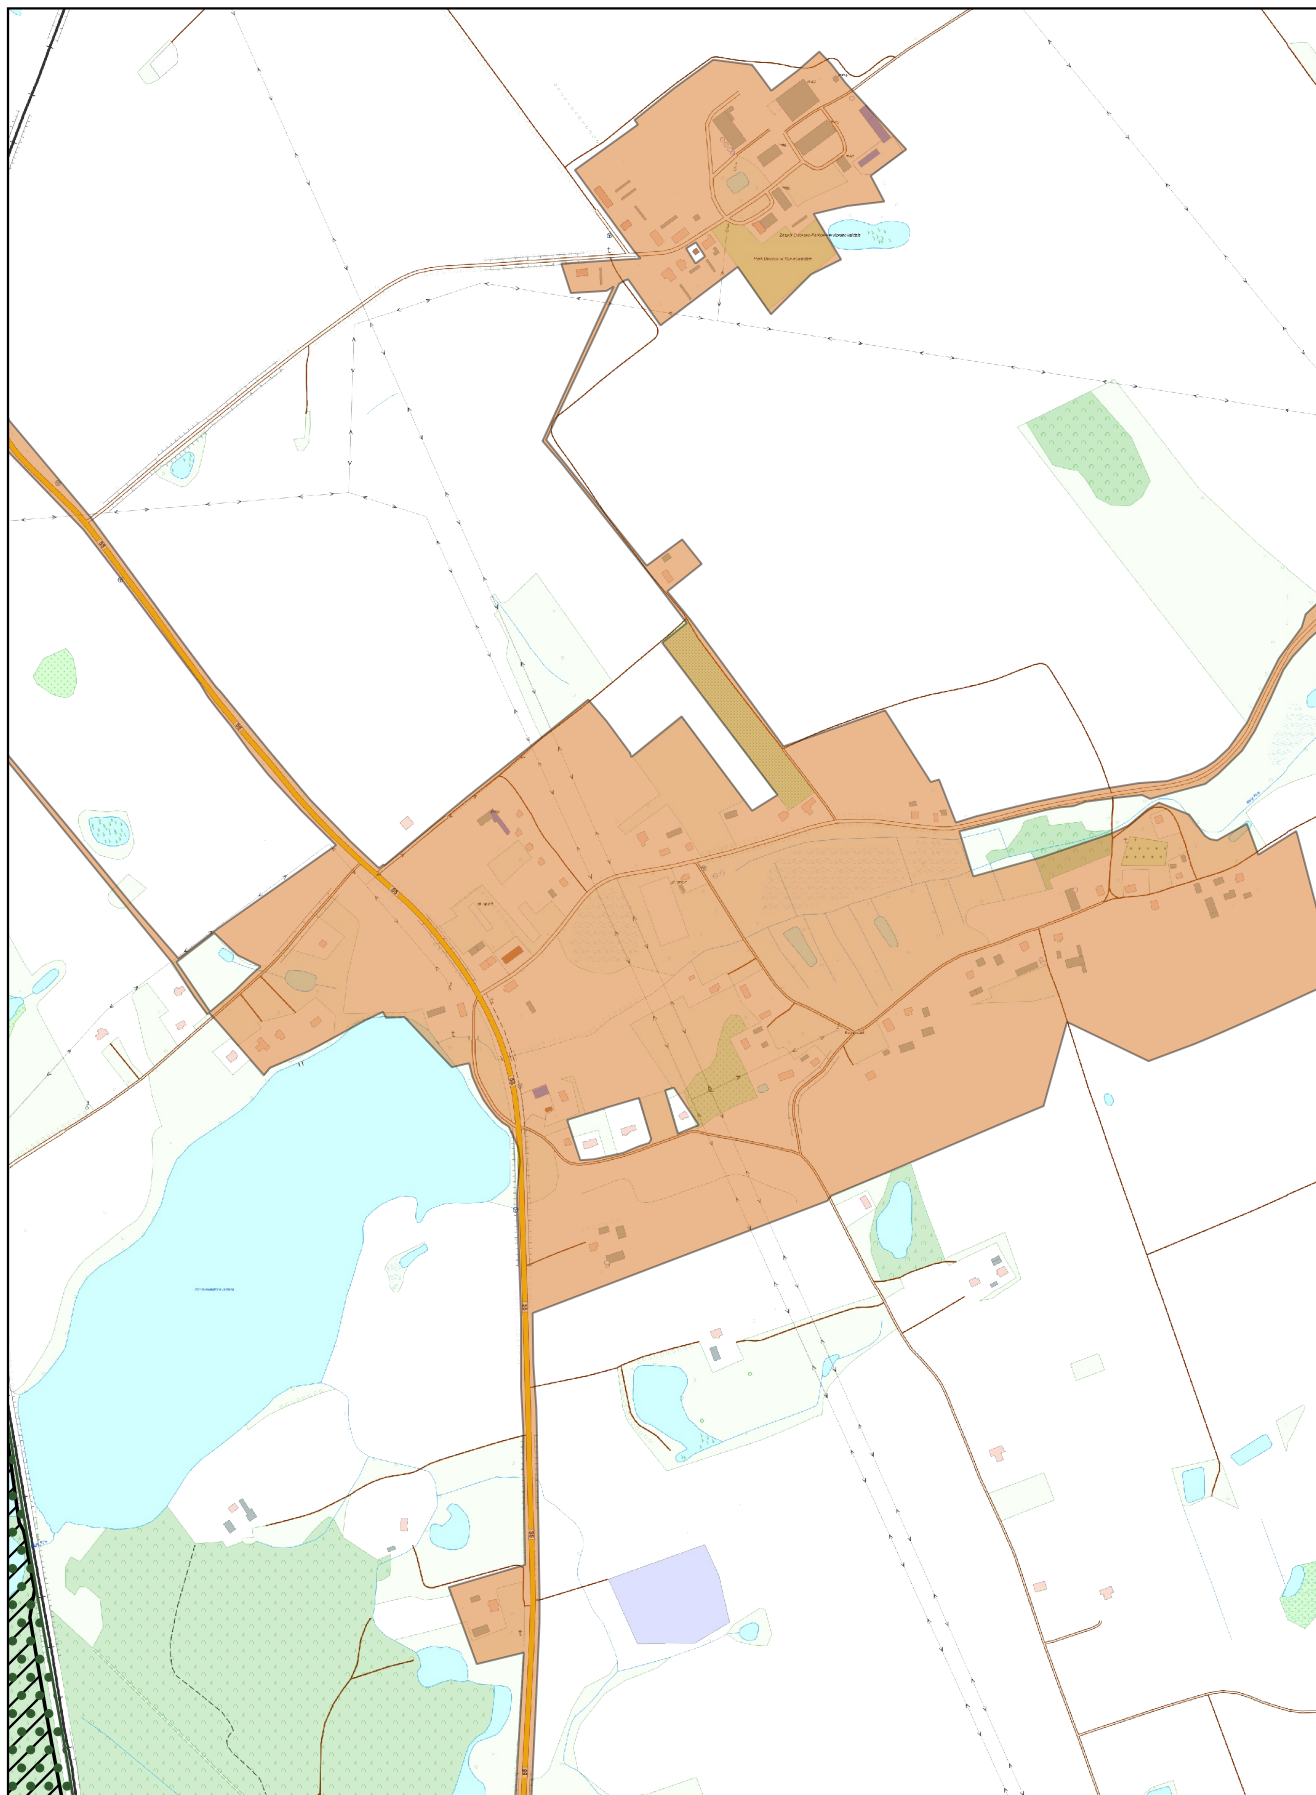

Arkusz Nr 6

Skala
1:10 000
1 cm - 100 m


100 0 100 200 m

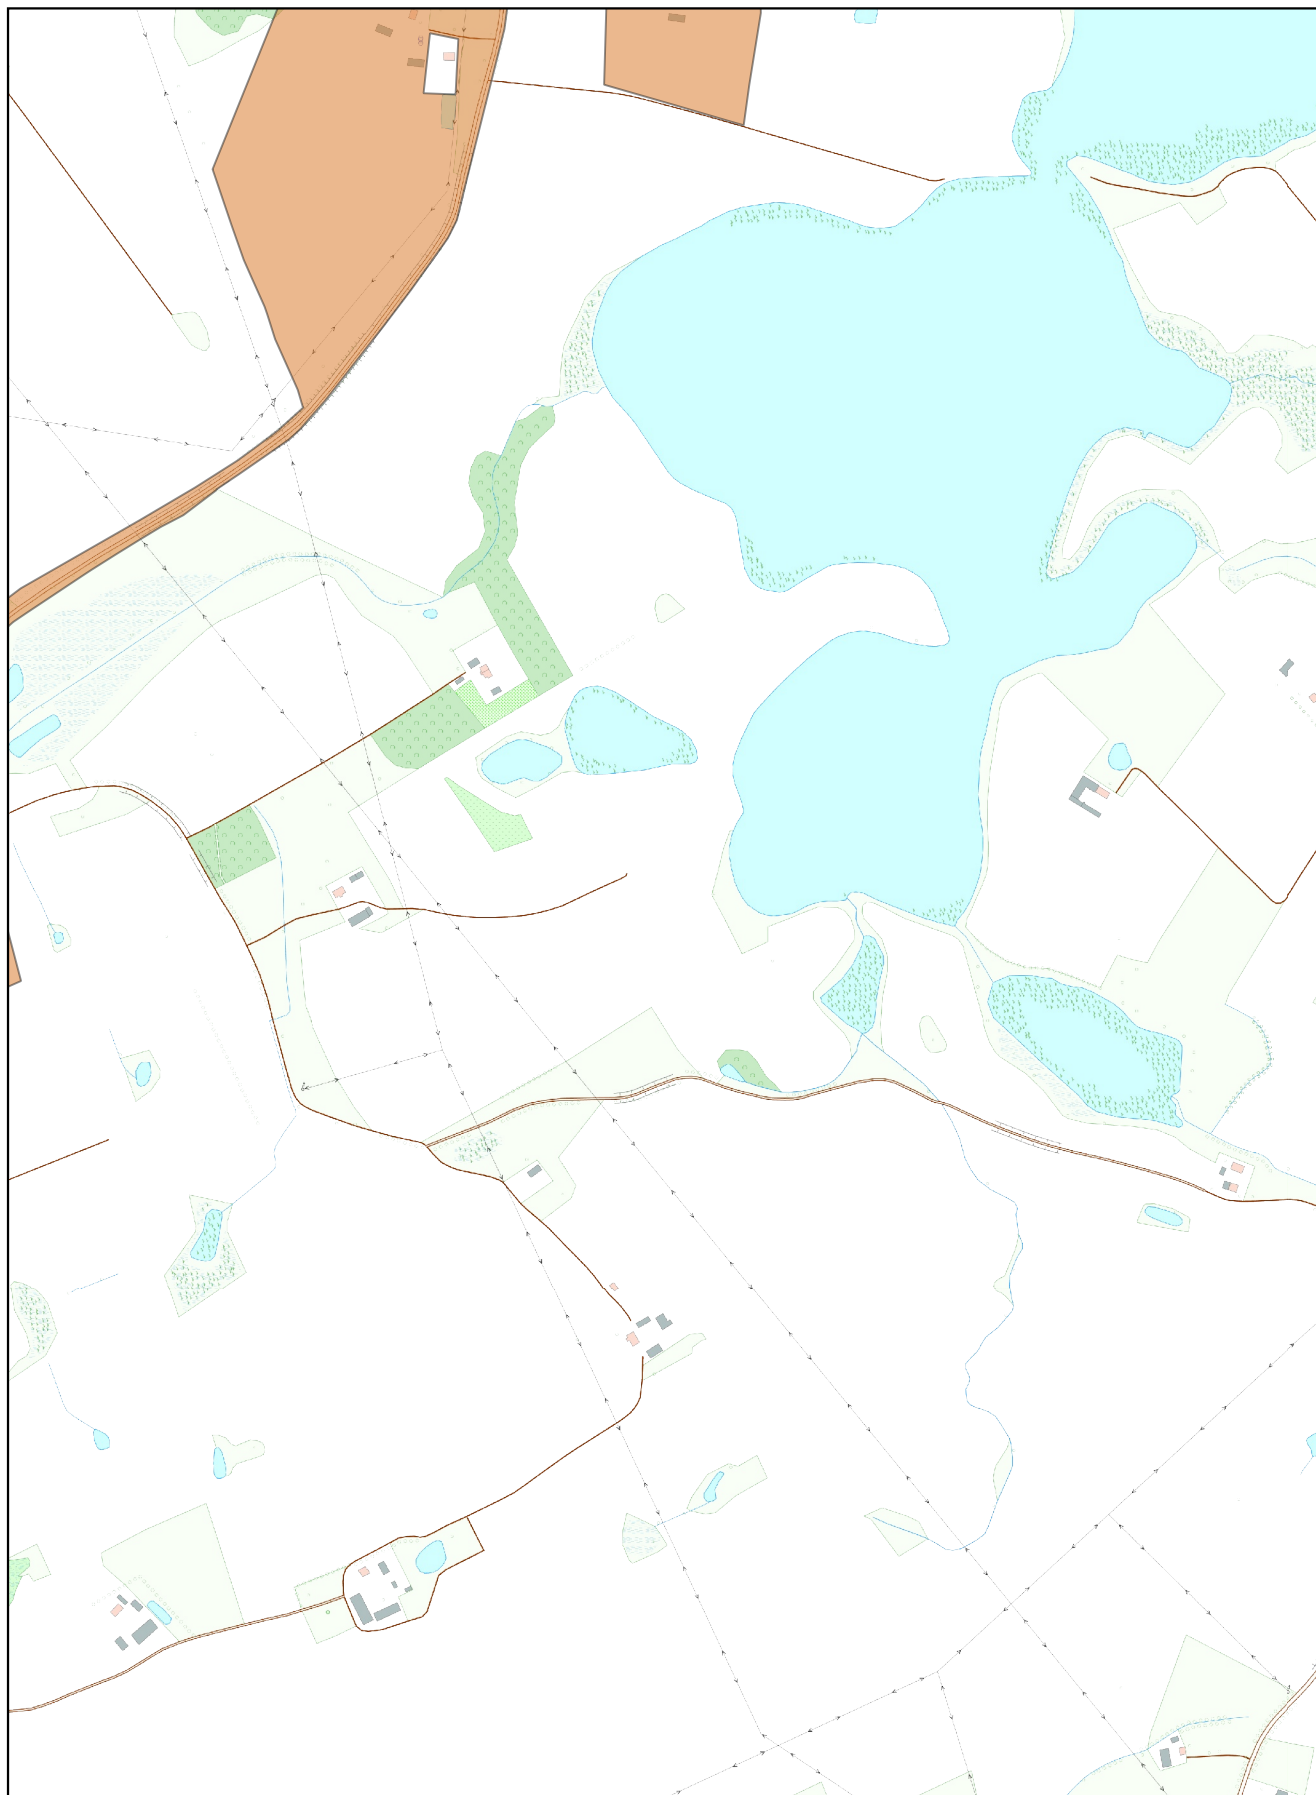

Arkusz Nr 7

Skala
1:10 000
1 cm - 100 m


100 0 100 200 m

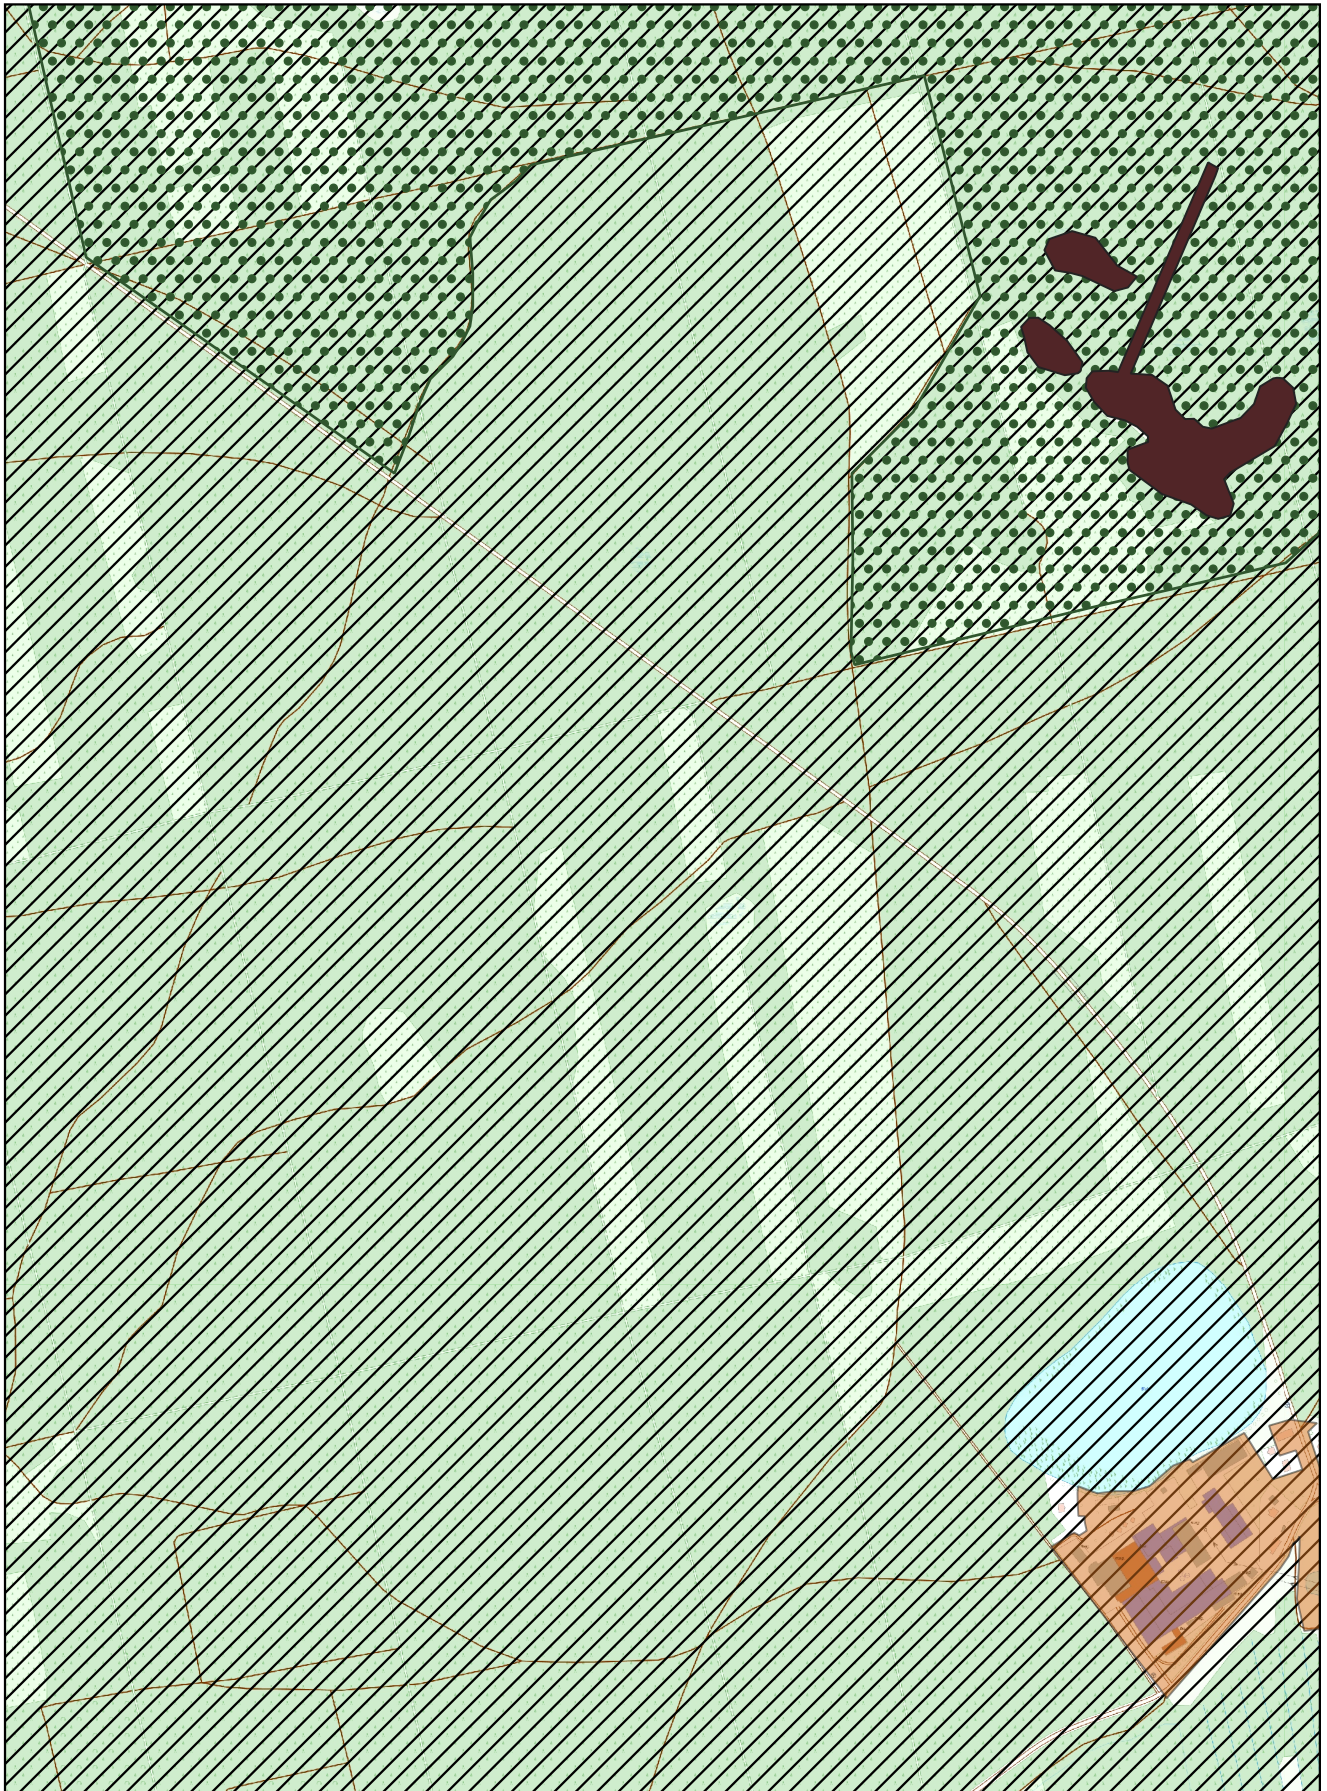

Arkusz Nr 8

Skala
1:10 000
1 cm - 100 m


100 0 100 200 m

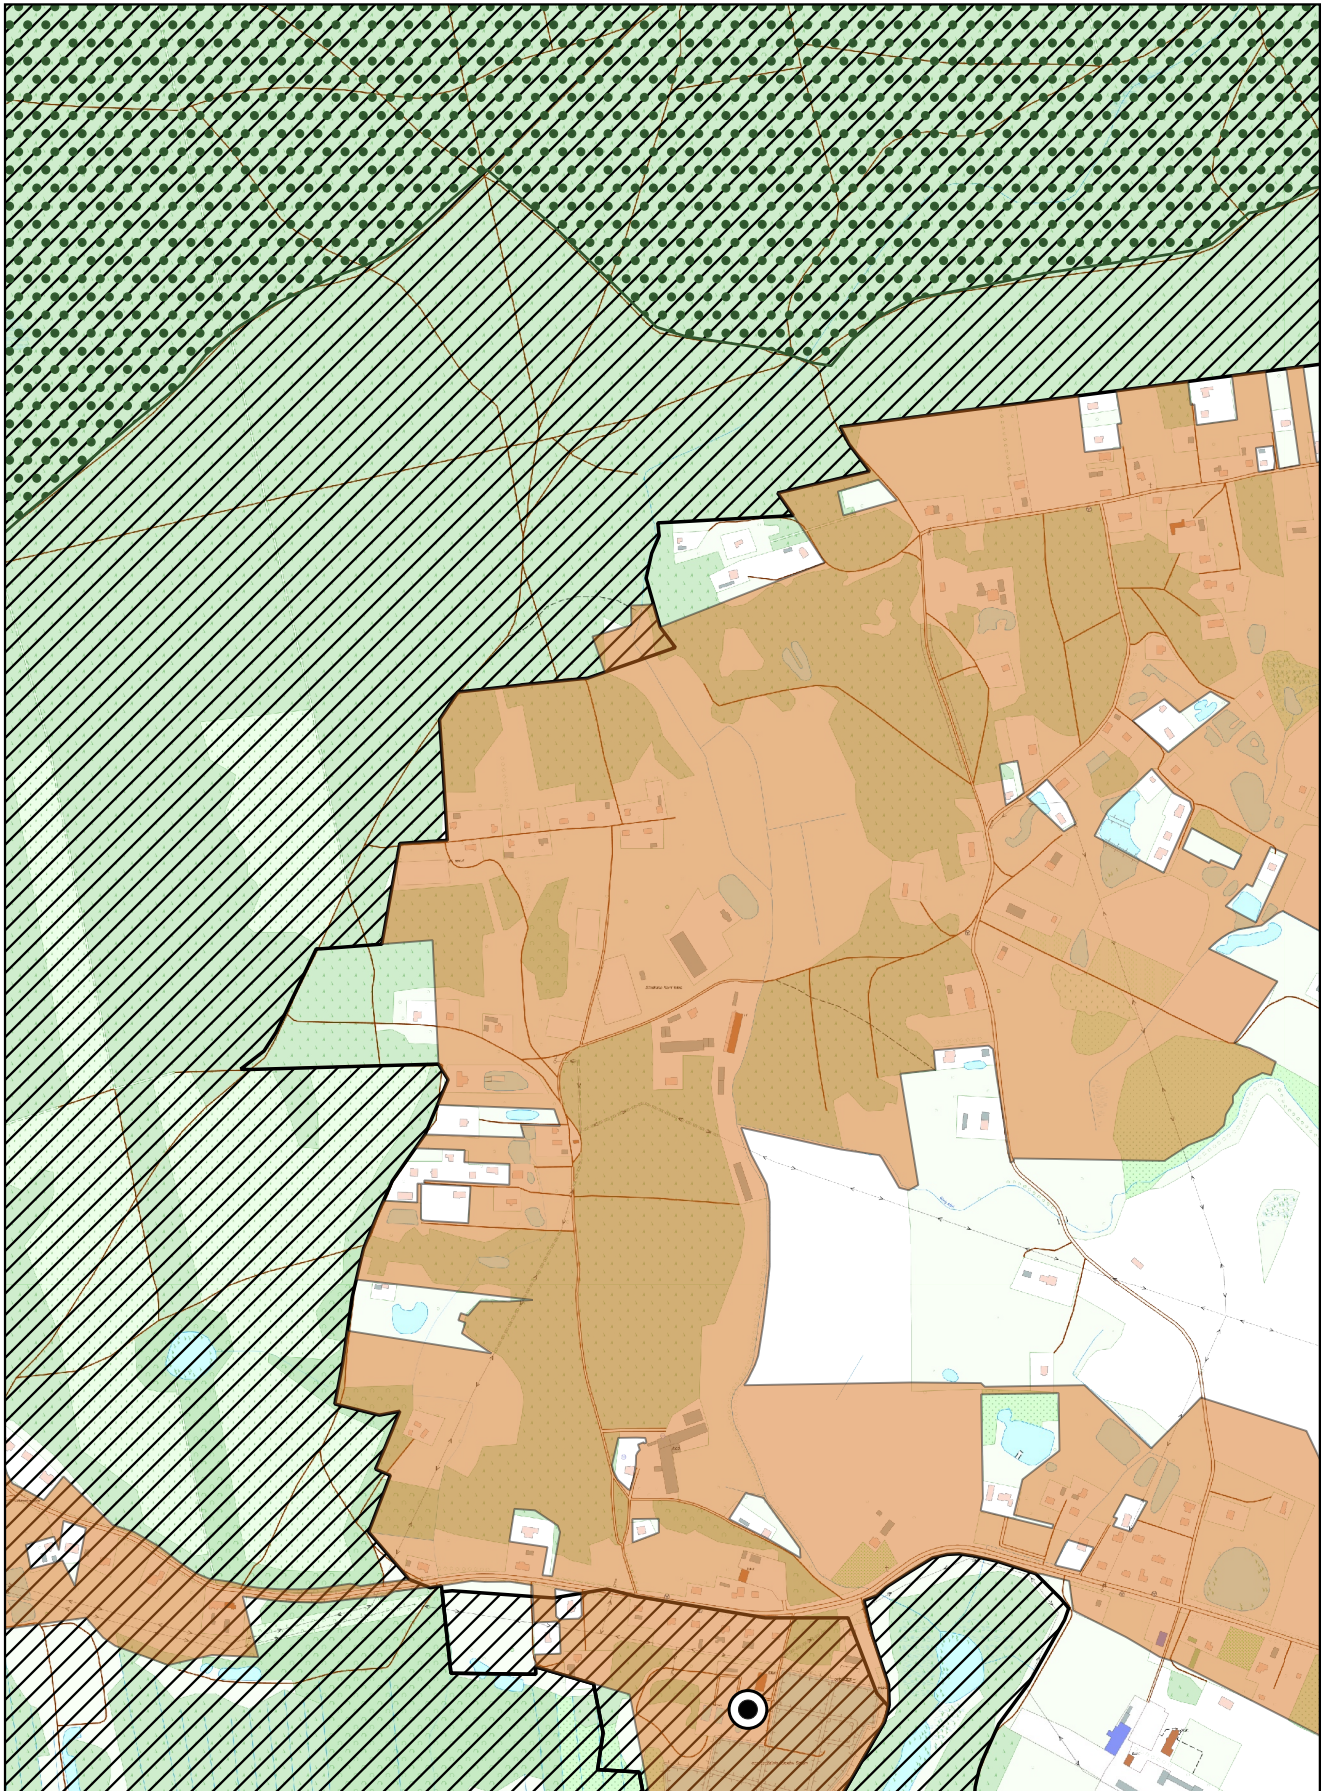

Arkusz Nr 9

Skala
1:10 000
1 cm - 100 m


100 0 100 200 m

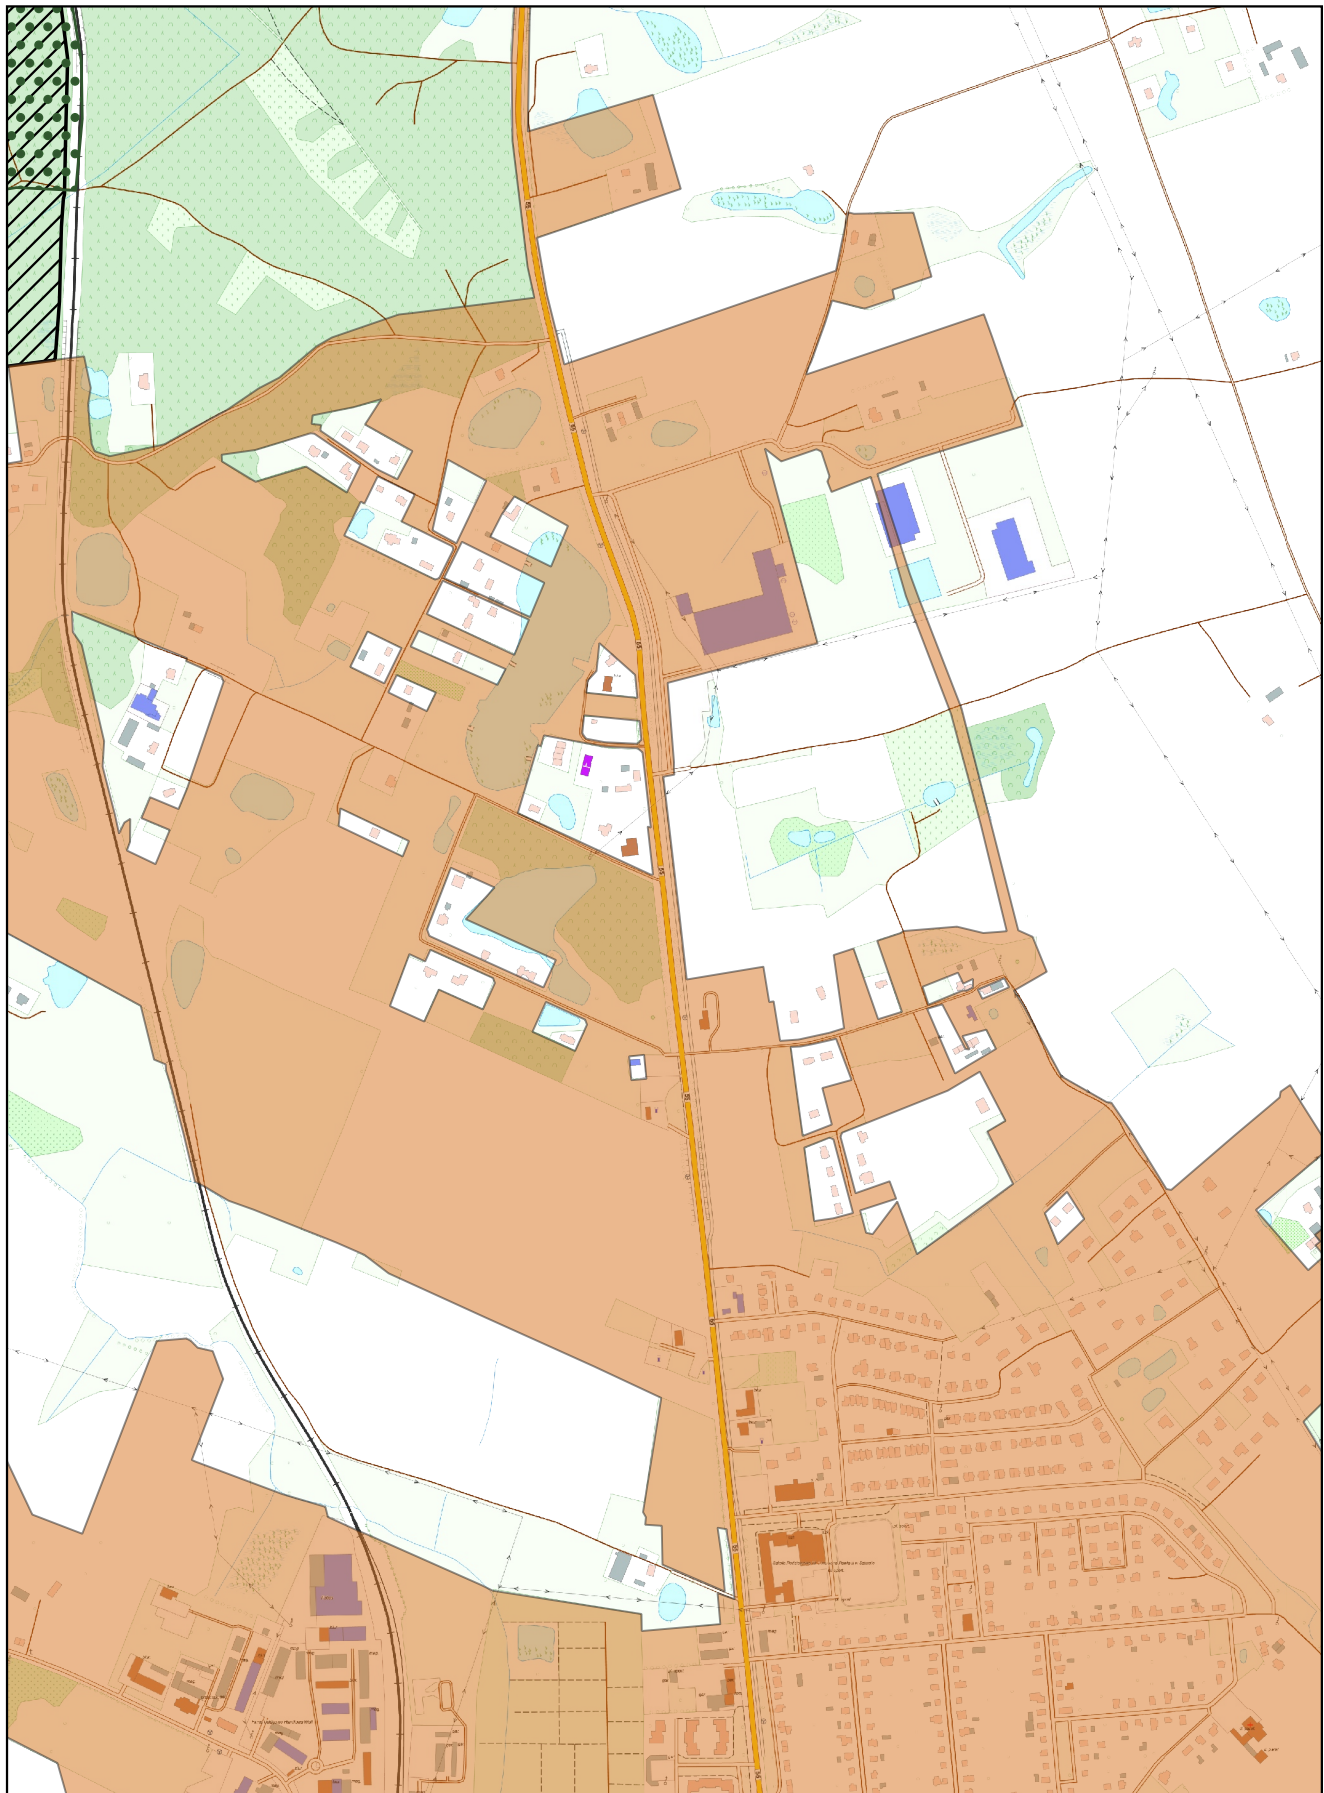

Arkusz Nr 10

Skala
1:10 000
1 cm - 100 m


100 0 100 200 m

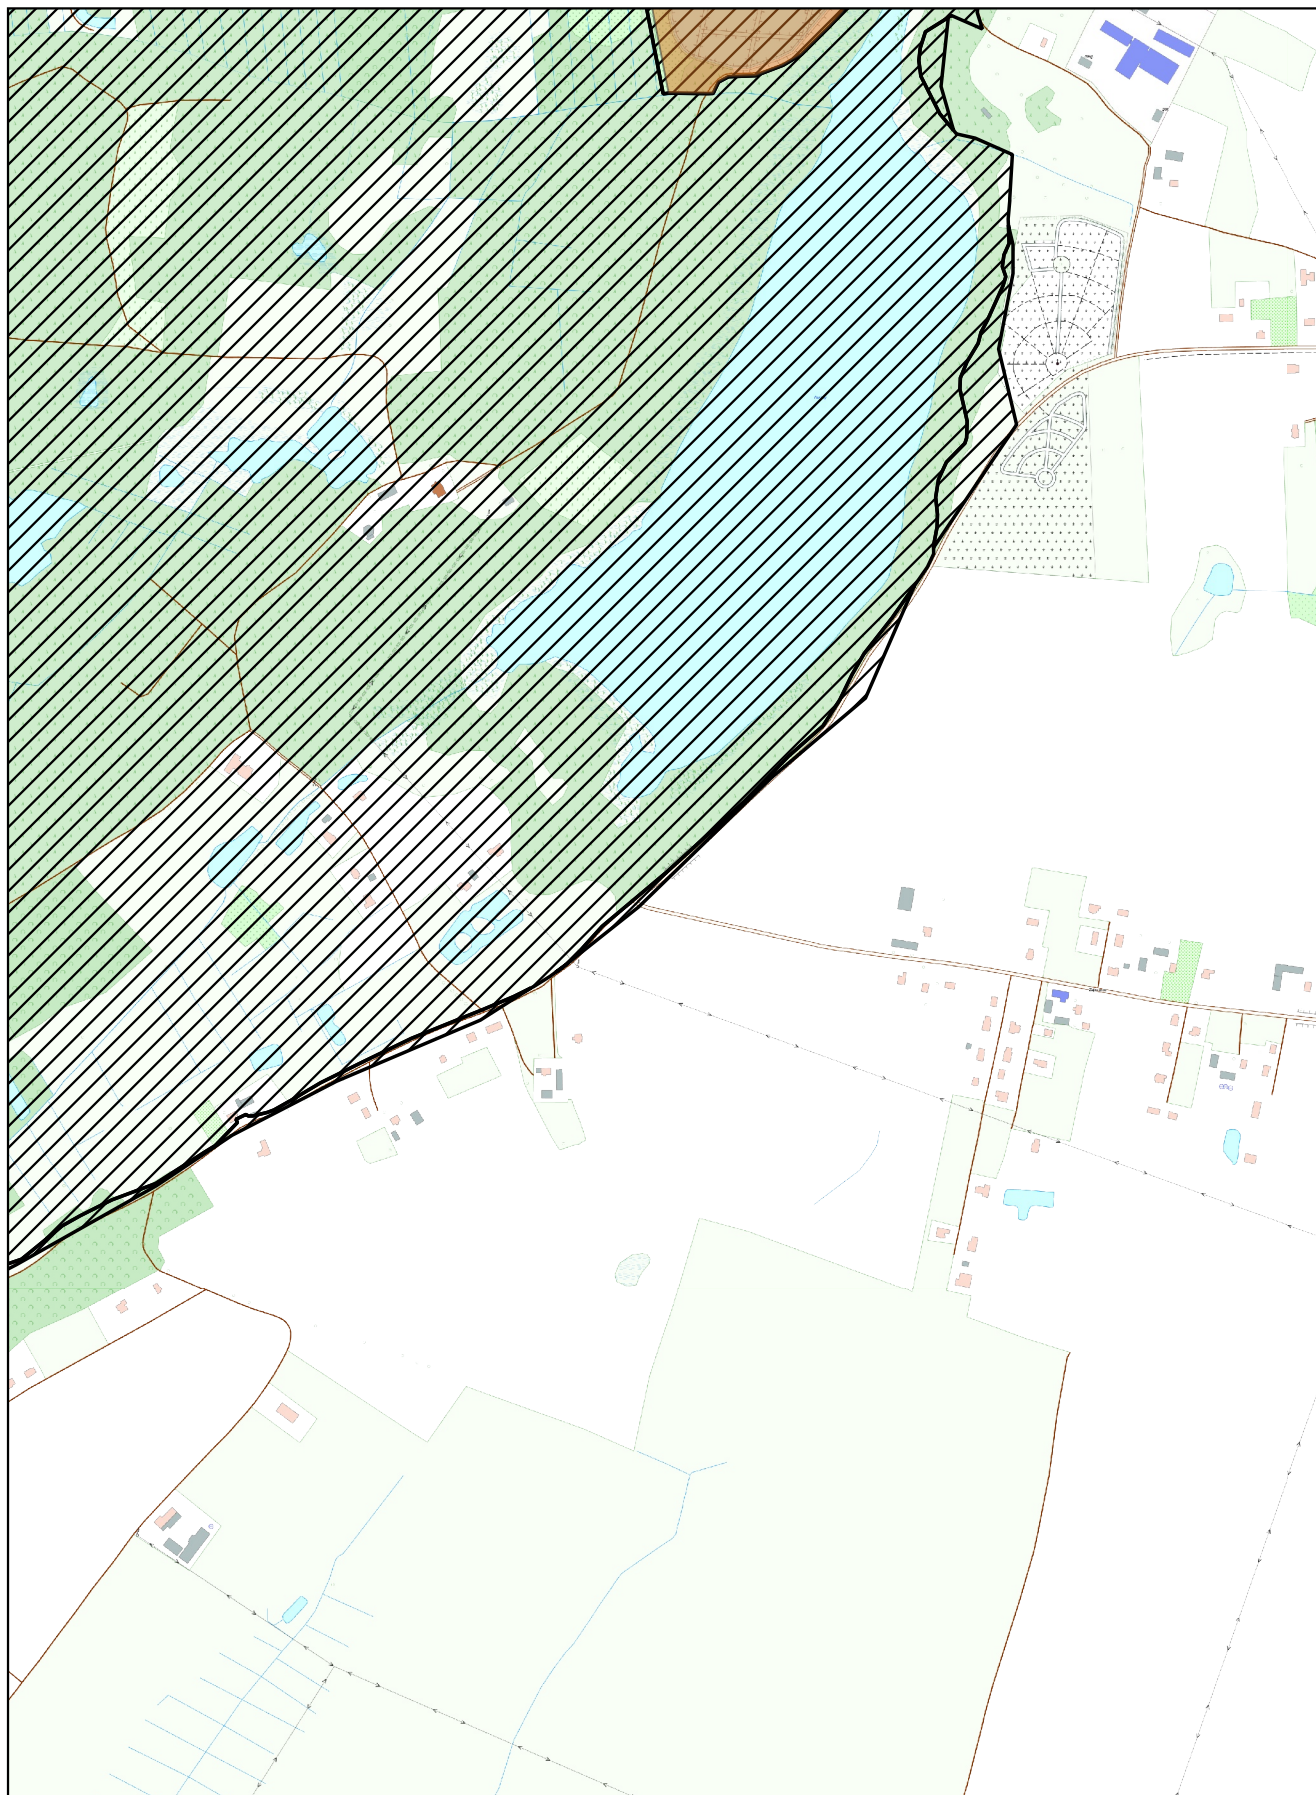

Arkusz Nr 11

Skala
1:10 000
1 cm - 100 m


100 0 100 200 m

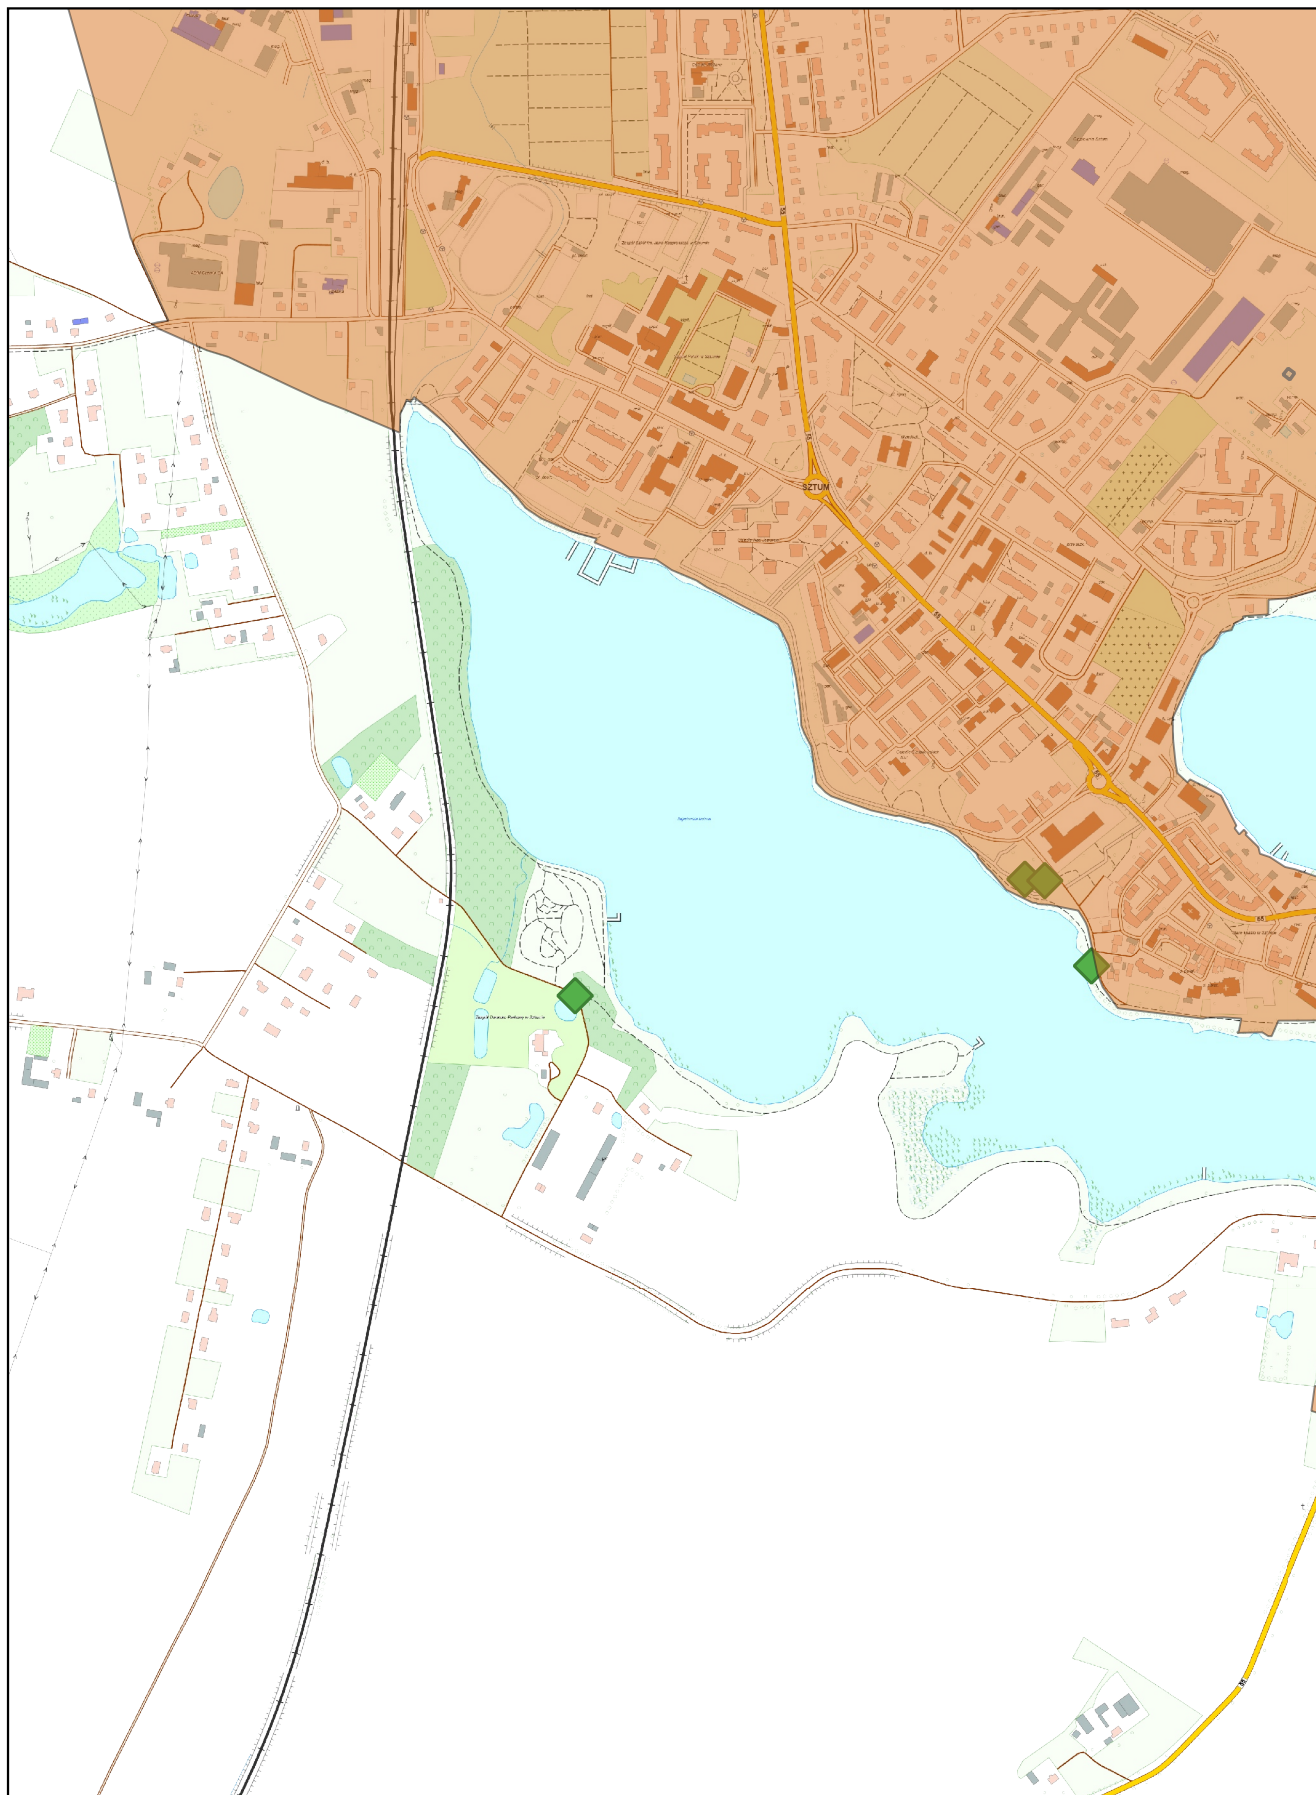

Arkusz Nr 12

Skala
1:10 000
1 cm - 100 m


100 0 100 200 m

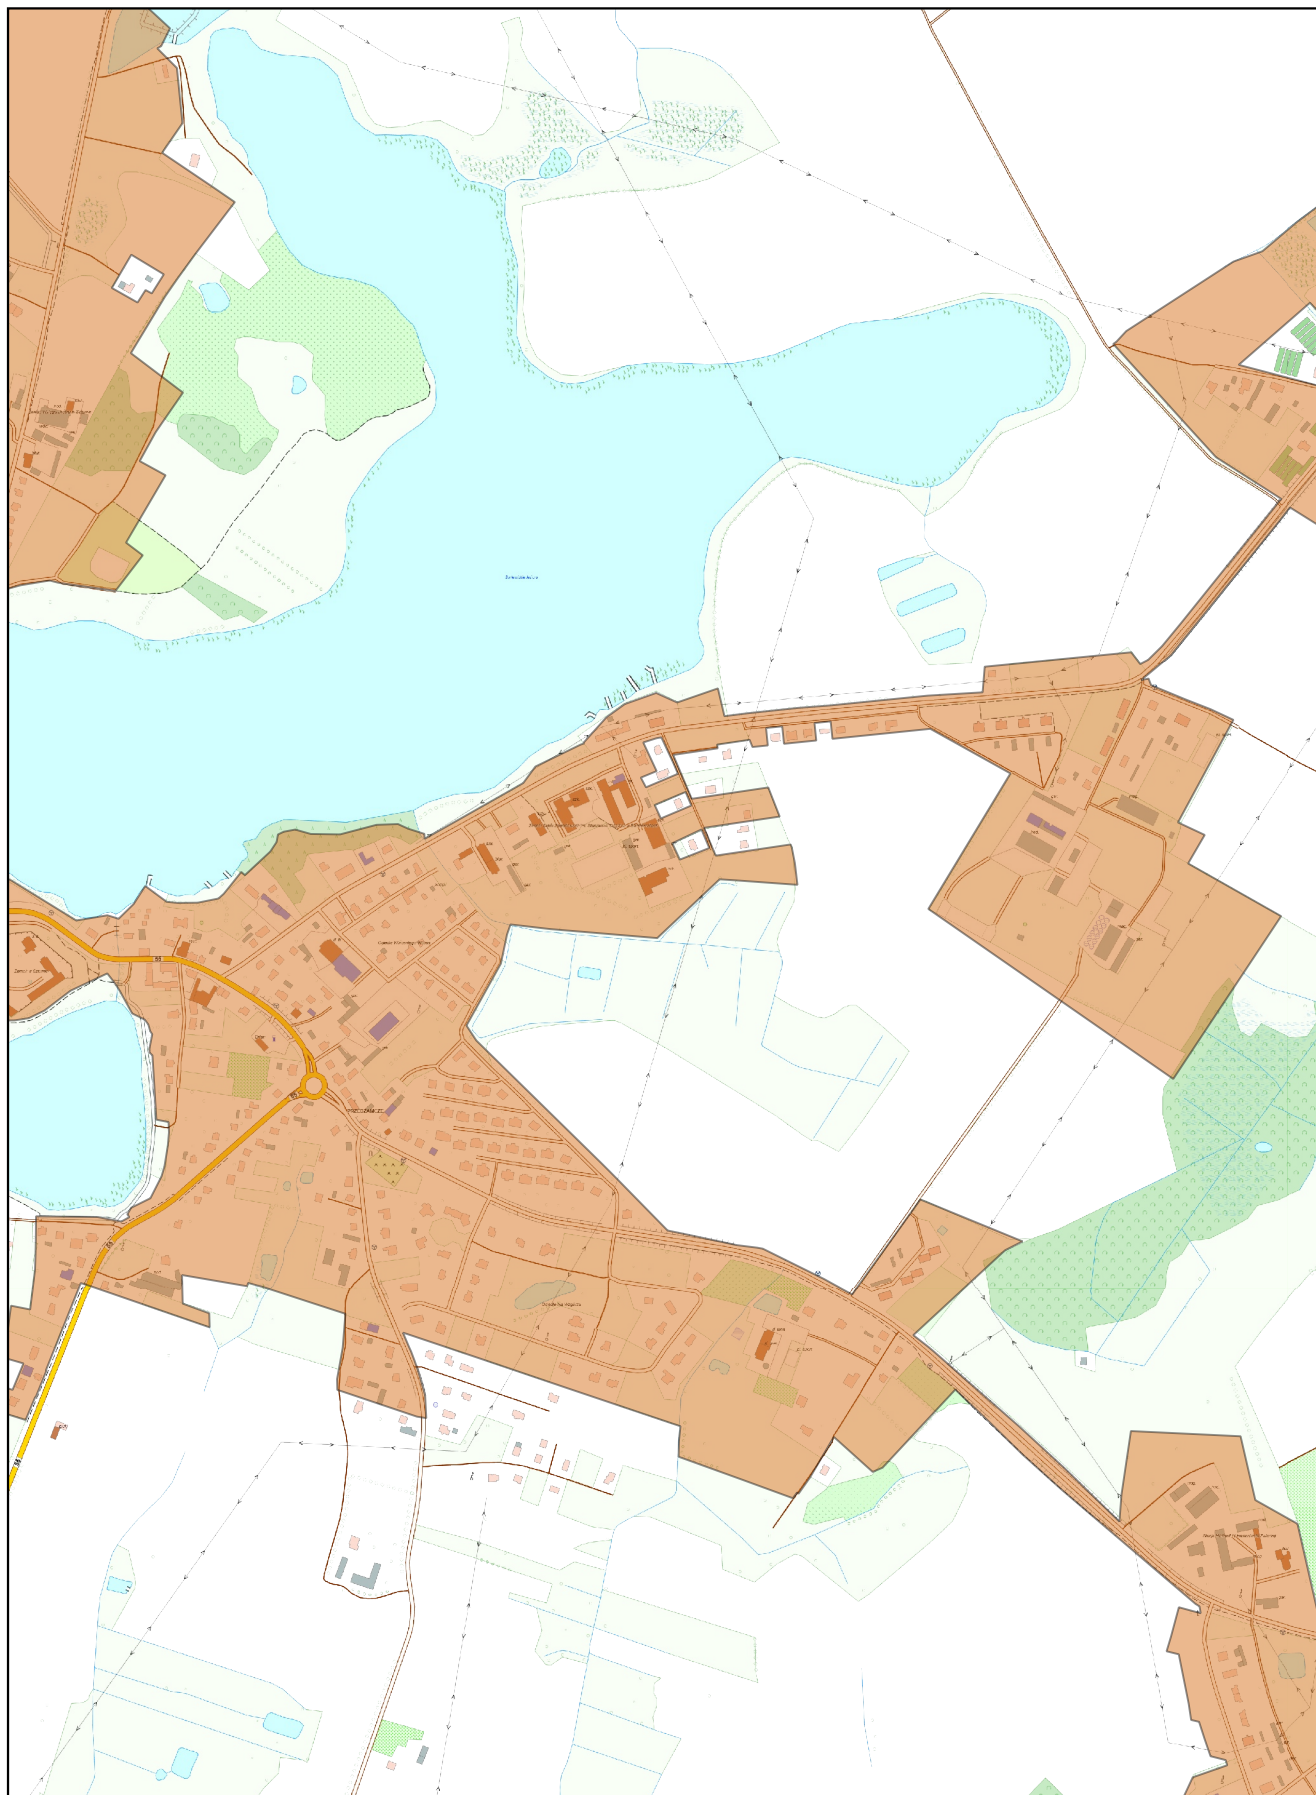

Arkusz Nr 13

Skala
1:10 000
1 cm - 100 m


100 0 100 200 m

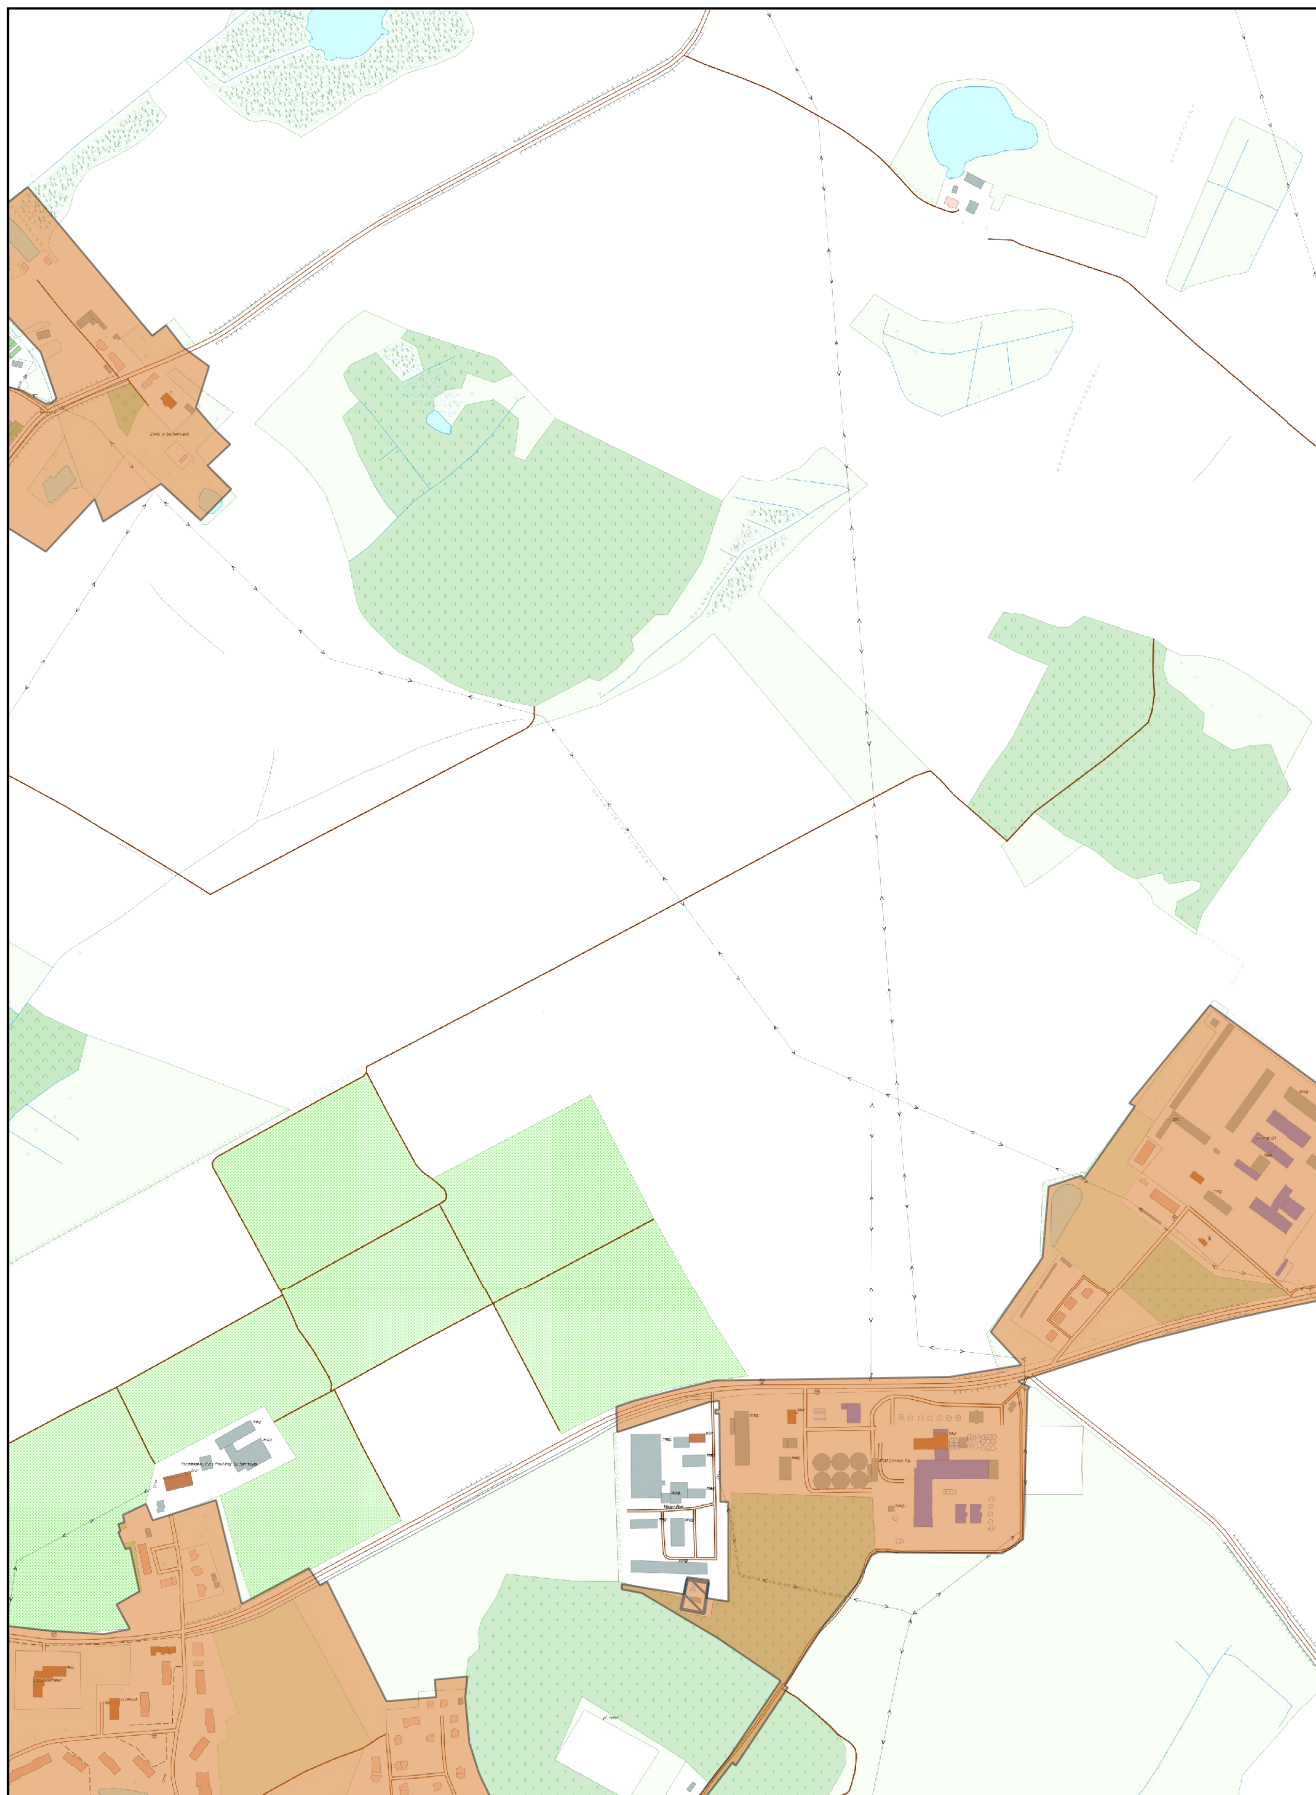

Arkusz Nr 14

Skala
1:10 000
1 cm - 100 m


100 0 100 200 m

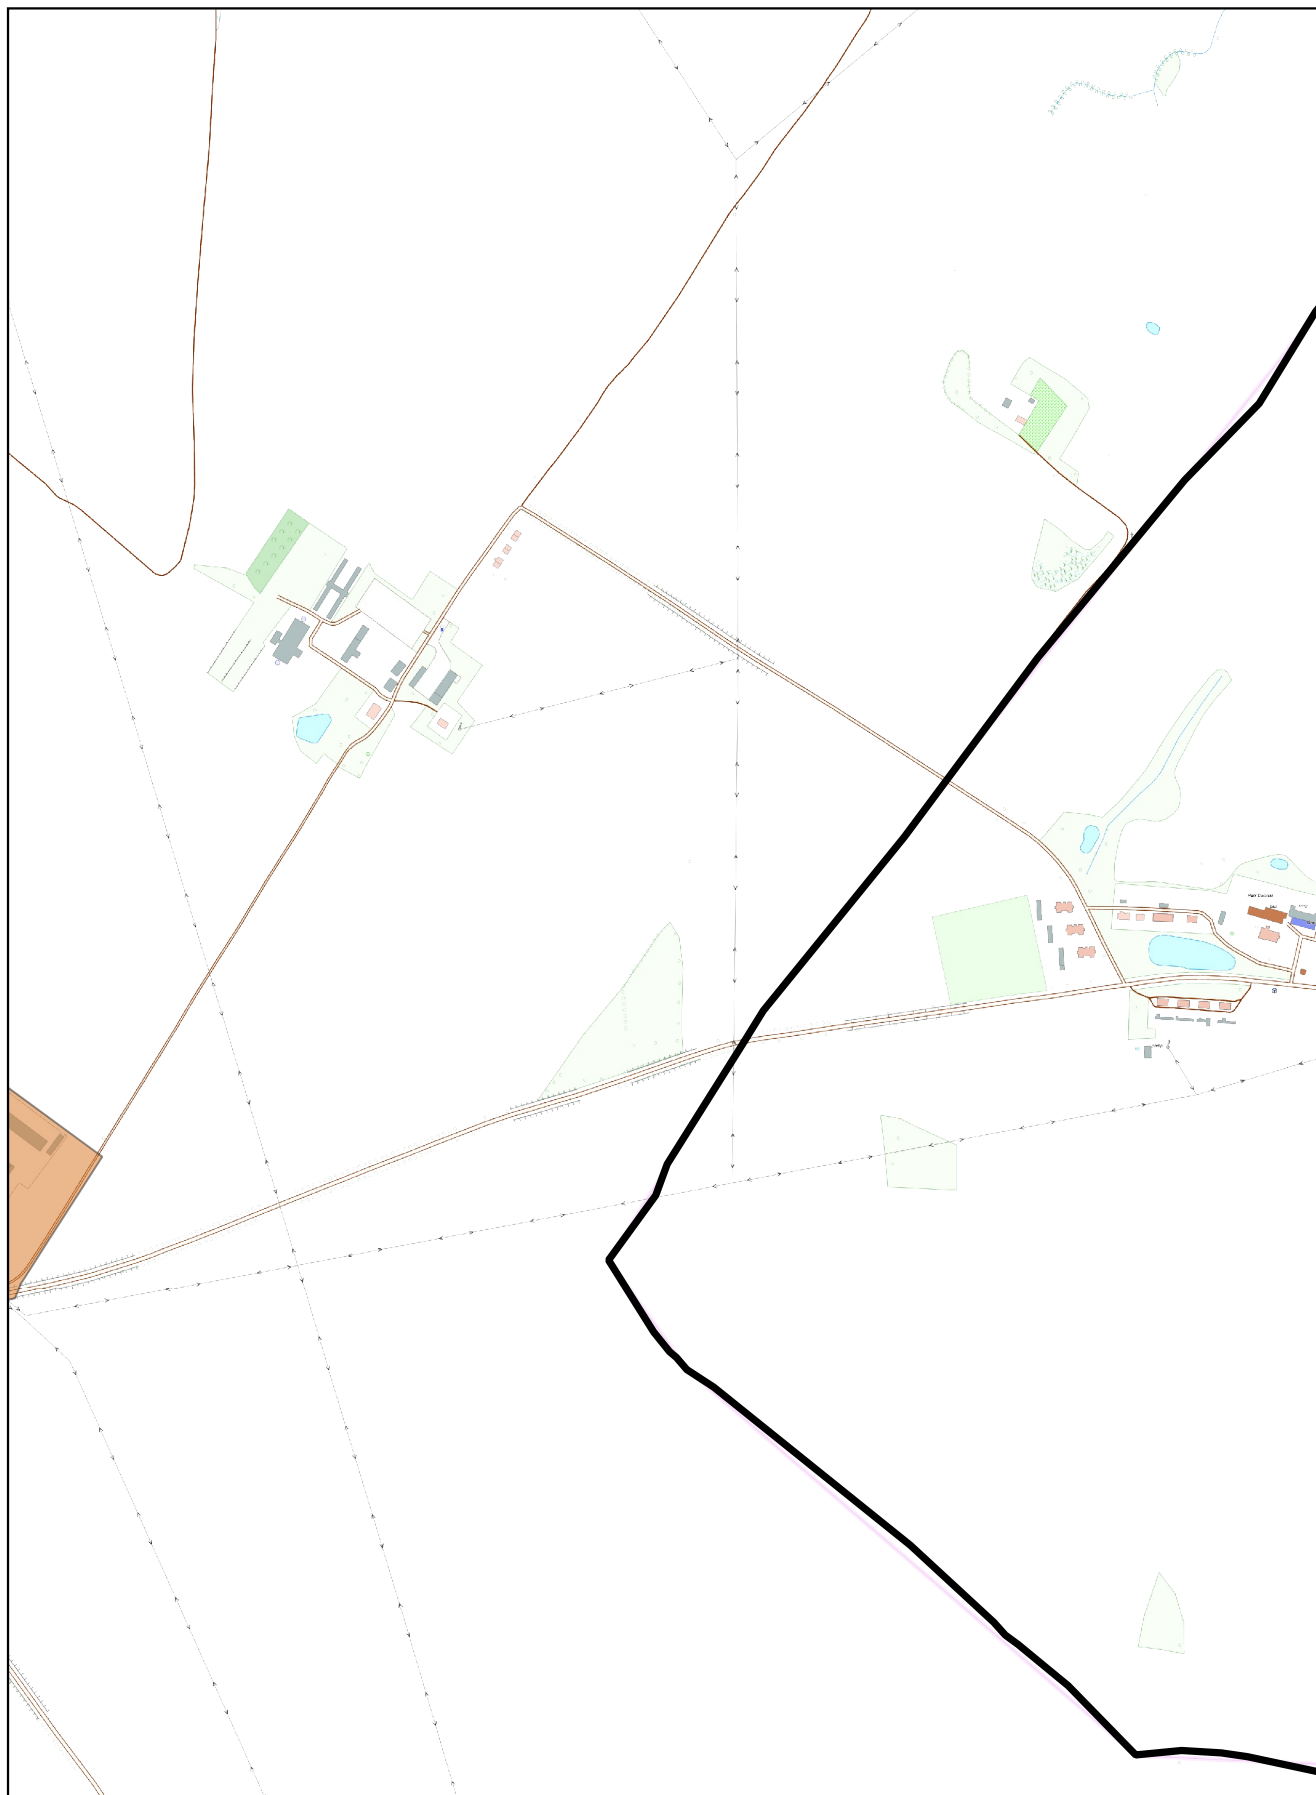

Arkusz Nr 15

Skala
1:10 000
1 cm - 100 m

100 0 100 200 m

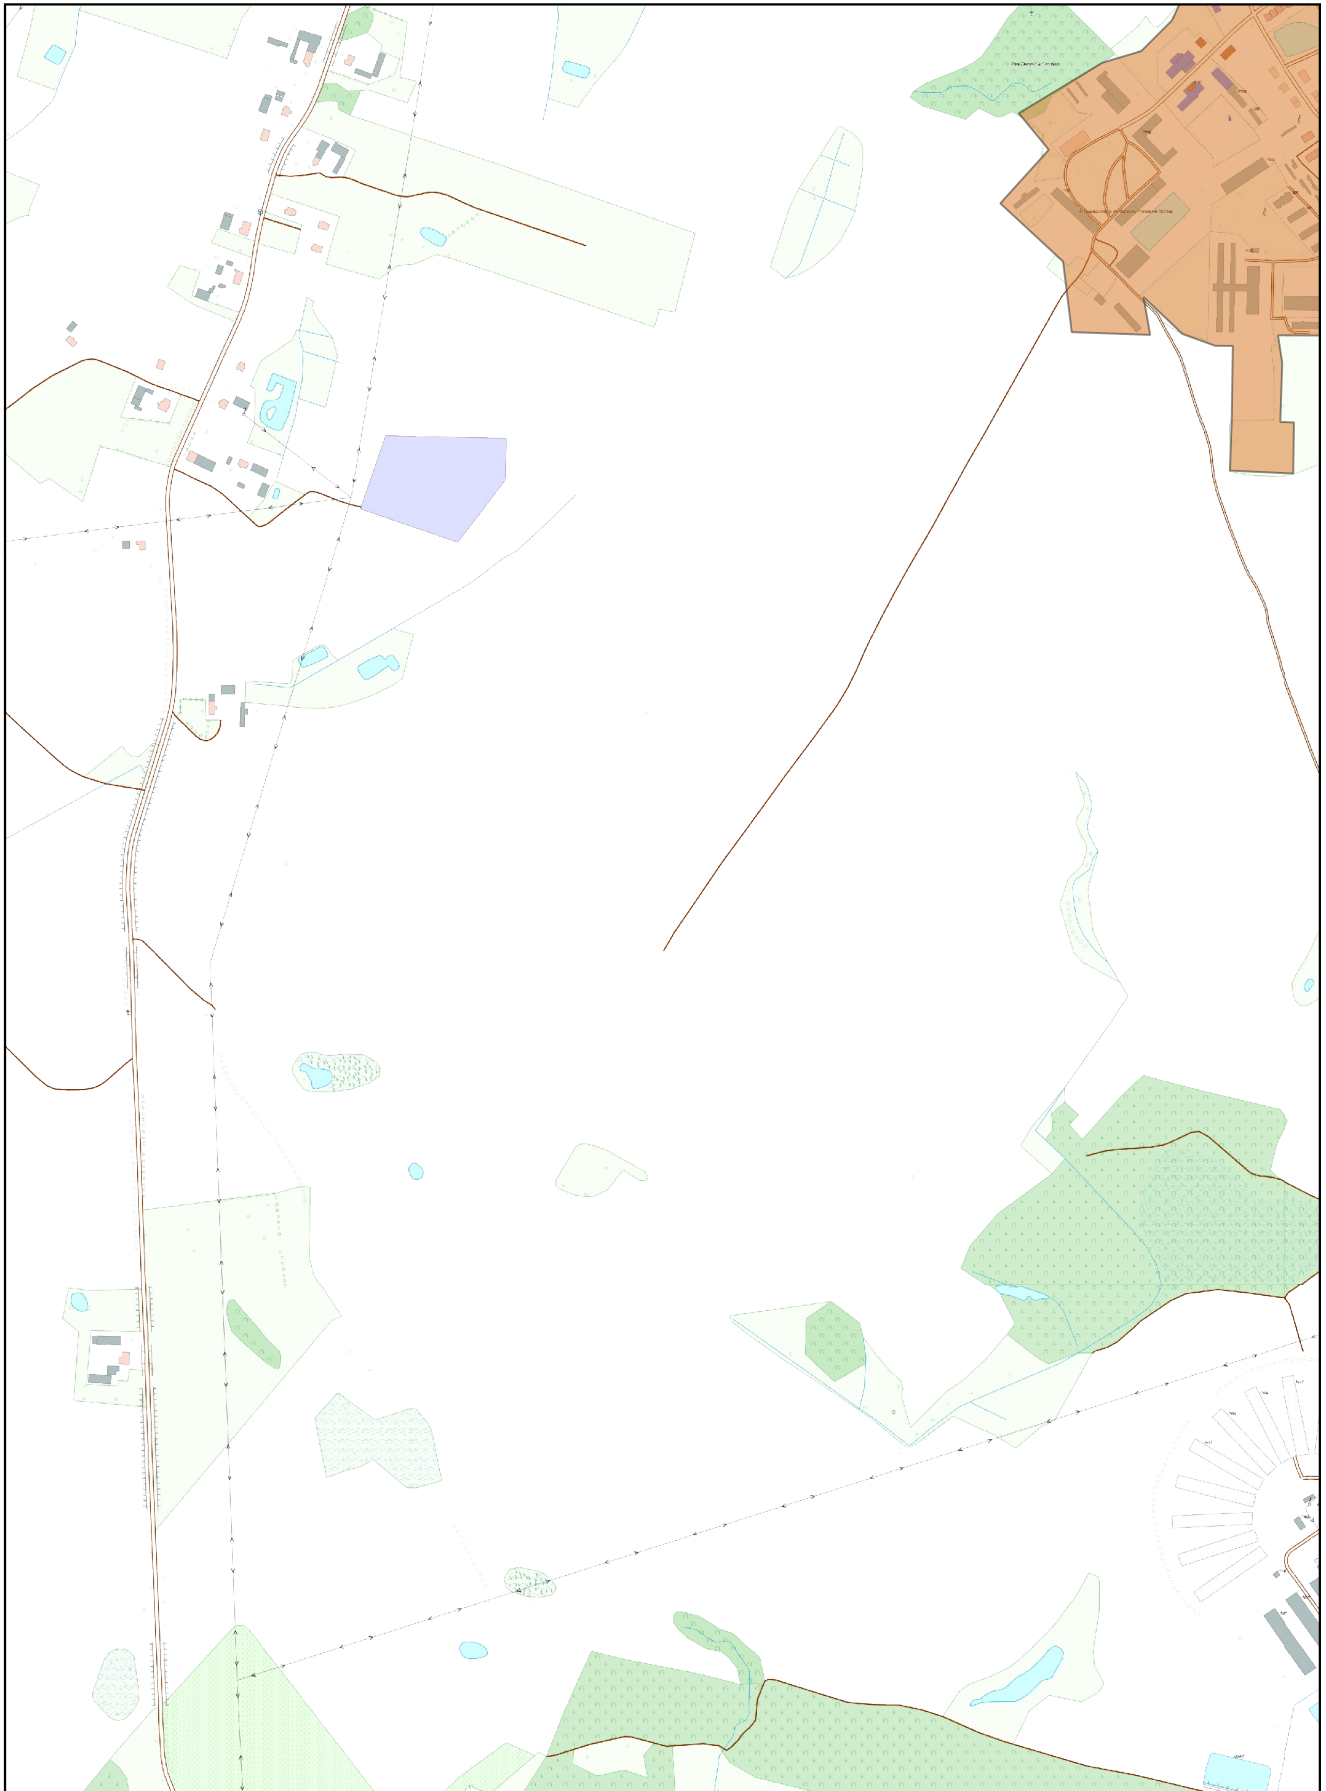

Arkusz Nr 16

Skala
1:10 000
1 cm - 100 m

100 0 100 200 m

