


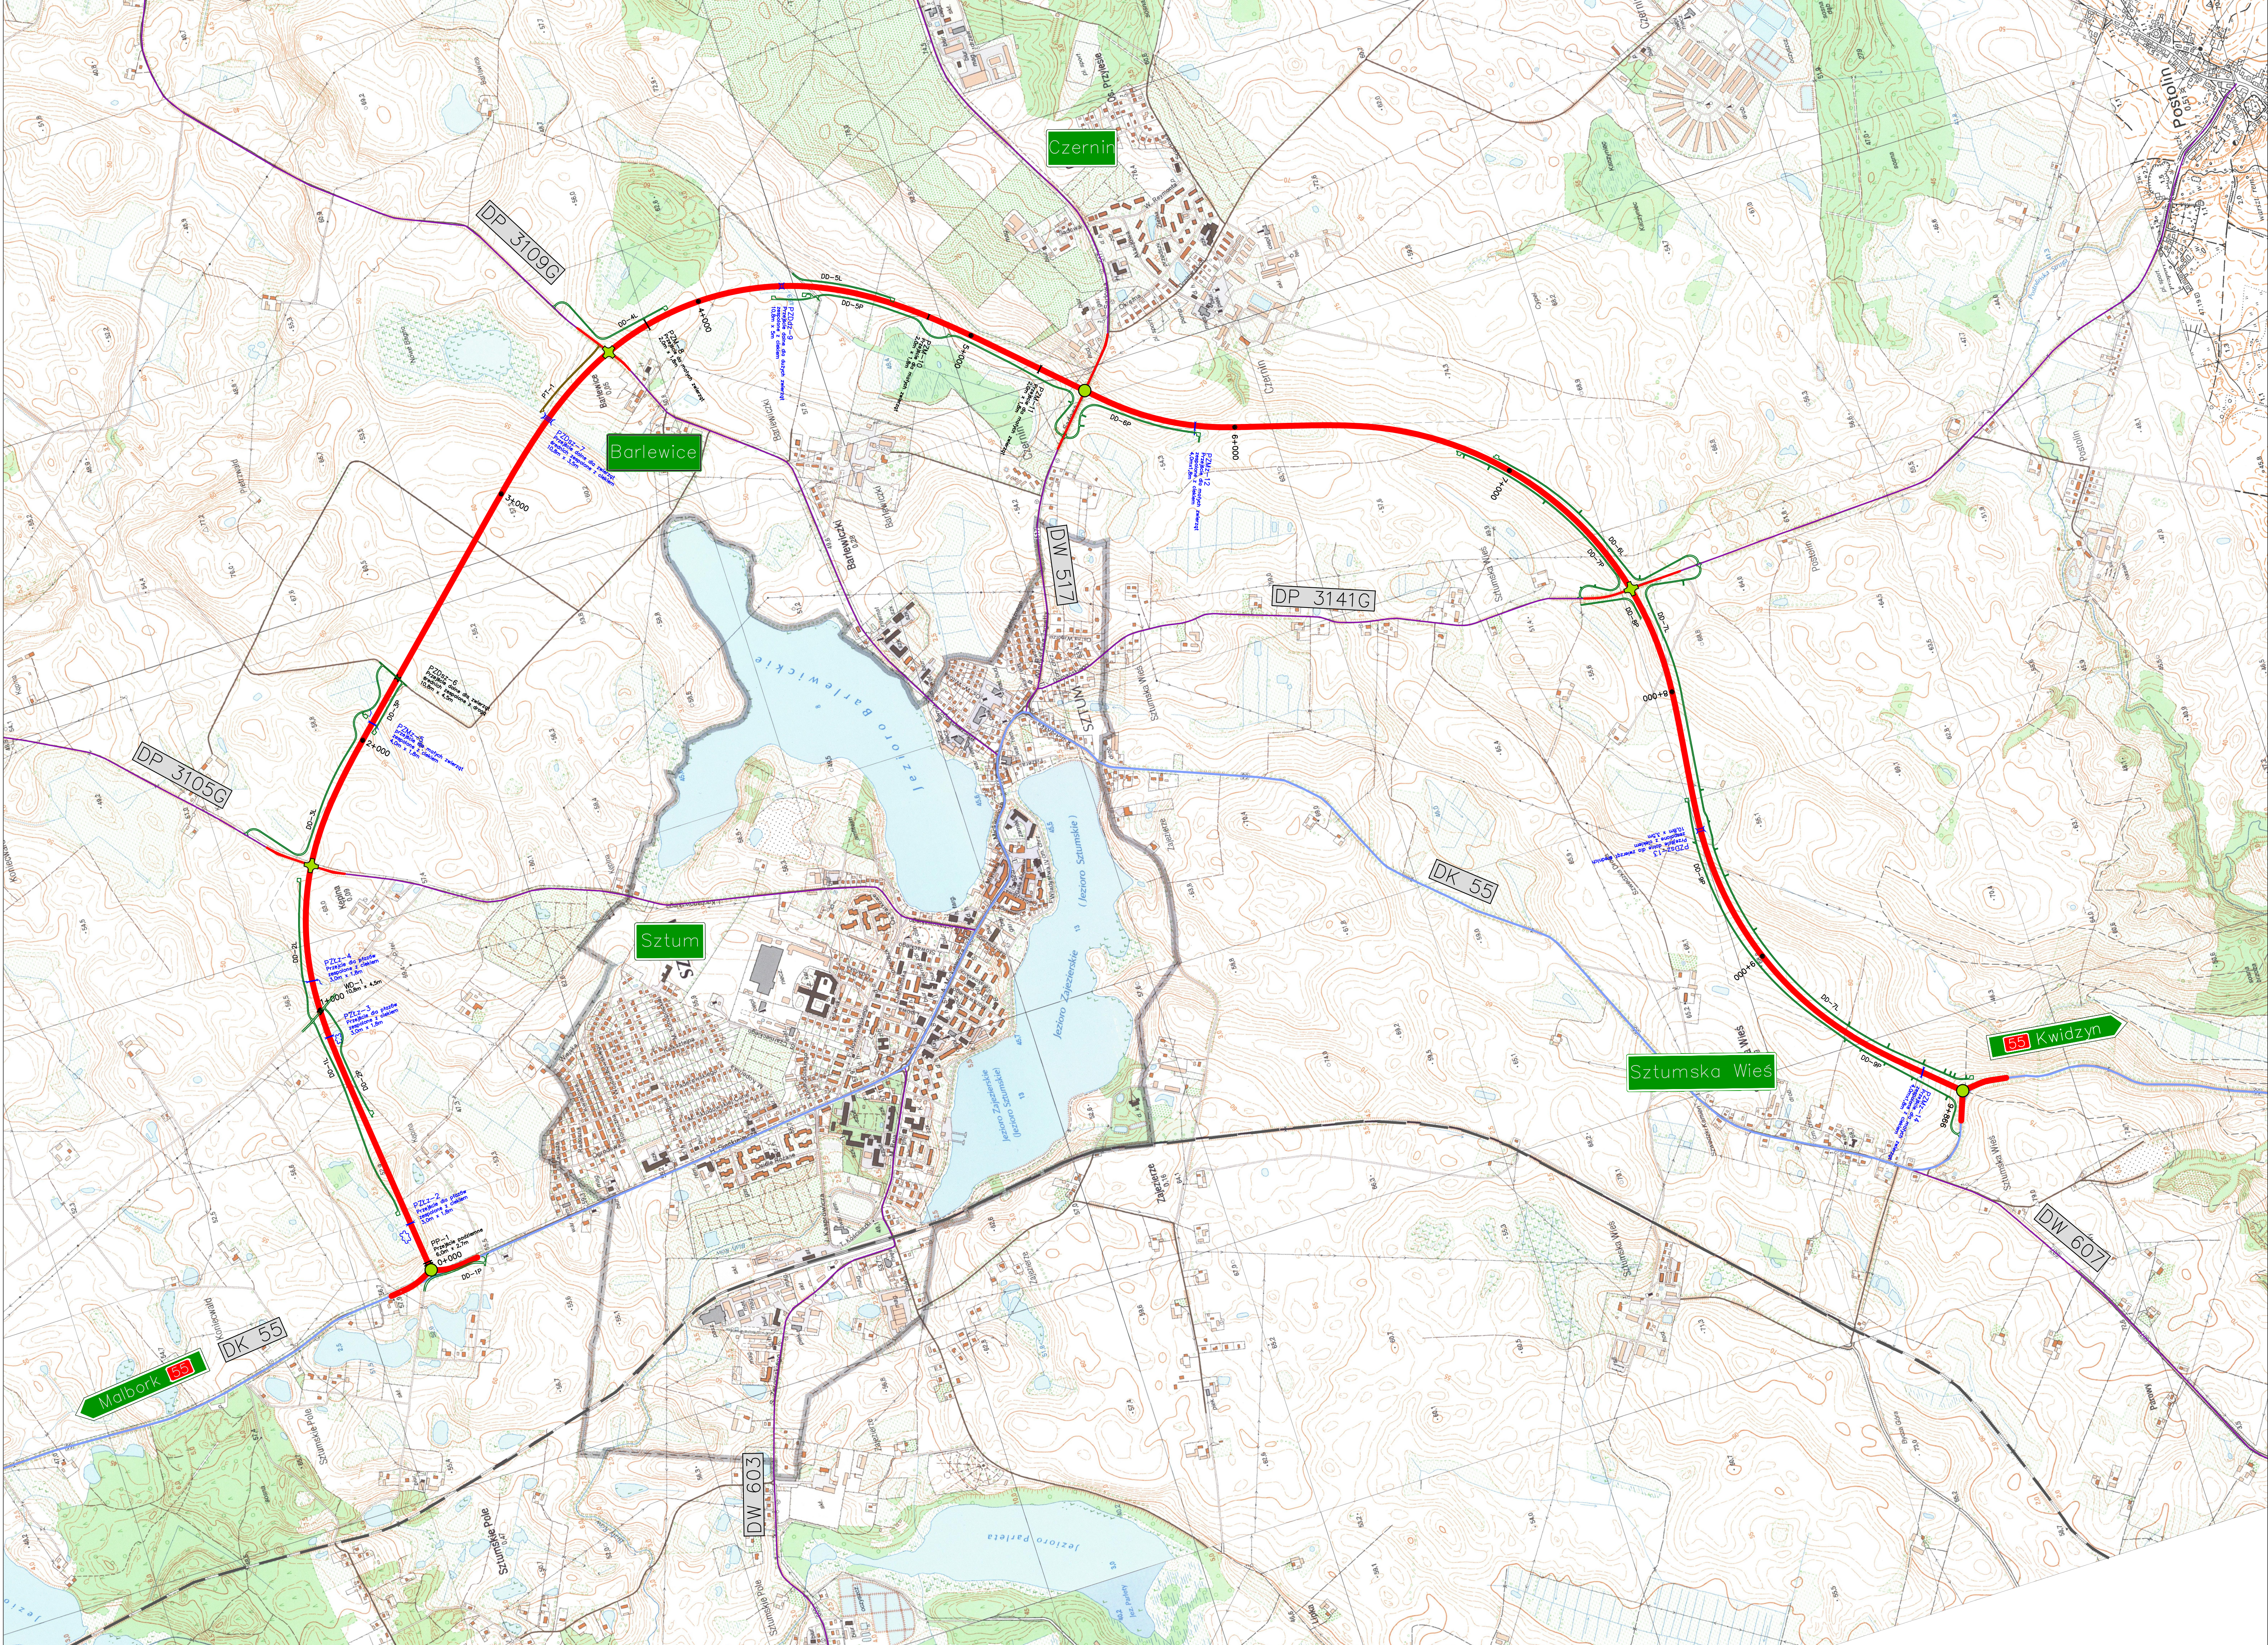


- Oznaczenia:
- - projektowany przebieg drogi krajowej
  - - przebieg dróg objętych Porozumieniem
  - - istniejąca droga krajowa nr 55
  - - istniejące drogi wojewódzkie i powiatowe
  - - kolej
  - + / ● - skrzyżowanie / rondo



SKARB PAŃSTWA  
Generálny Dyrektor Dróg Krajowych i Autostrad  
reprezentowany przez:  
Generałę Dyrektora Dróg Krajowych i Autostrad O/Codanek  
ul. Subietowa 5, 80-354 Gdańsk



Sp. z o.o.  
80-171 Gdańsk ul. Berthelowa 115 tel./fax (0-58) 322-55-60/62  
e-mail: skarb@kontrakt-szp.pl
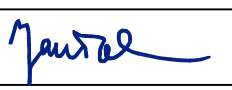
|                               |                                                    |   |                                                                                       |
|-------------------------------|----------------------------------------------------|---|---------------------------------------------------------------------------------------|
| Stadium:<br>PROJEKT BUDOWLANY |                                                    | Przebieg:<br>KOMPLEKSOWA DOKUMENTACJA PROJEKTOWA BUDOWY<br>OBWODNICY SZTUMU W CIĄGU DROGI KRAJOWEJ NR 55 |                                                                                       |
| Adres obiektu:                |                                                    | Województwo: pomorskie, powiat: sztumski, gmina: Sztum                                                   |                                                                                       |
| TOM:<br>PB/01                 | Tytuł tomu:                                        | PROJEKT BUDOWLANY                                                                                        |                                                                                       |
| Brano:                        | Tytuł rysunku:                                     | ORIENTACJA                                                                                               |                                                                                       |
| Funkcja:                      | Imię i nazwisko:                                   | Spec. i nr uprawnień:                                                                                    | Podpis:                                                                               |
| Główny projektant drogowy:    | mgr inż. Adam Herasimowicz<br>inż. Paweł Iwański   | drogowa<br>POM/0187/P000/07<br>konst.-inżynierka<br>GI-II/630/611/77                                     |  |
| Projektant:                   | mgr inż. Paweł Piskorski                           | drogowa<br>POM/0079/P000/08                                                                              |  |
| Opracował:                    | mgr inż. Magda Dumalska<br>mgr inż. Natalia Klufas |   |                                                                                       |
| Sprawdzający:                 | mgr inż. Jan Tokarski                              | drogowa<br>POM/0188/P000/07                                                                              |  |
| Nr arkusza:<br>K/136/PB/01    | Data opracowania:<br>maj 2023                      | Skala:<br>1:10 000                                                                                       | Rys.:<br>1.0                                                                          |