

OBWIESZCZENIE
RADY MIEJSKIEJ W SZTUMIE
Z DNIA

w sprawie ogłoszenie tekstu jednolitego

Uchwały Nr XX/60/2007 Rady Miejskiej w Sztumie z dnia 26 czerwca 2007 r. w sprawie uchwalenia miejscowego planu zagospodarowania przestrzennego dla części obszaru w obrębach Koniecwałd i Kępina.

1. Na podstawie art. 16 ust. 3 ustawy z dnia 20 lipca 2000 r. o ogłaszaniu aktów normatywnych i niektórych innych aktów prawnych (t.j. Dz.U. z 2019 r. poz. 1461) ogłasza się w załączniku nr 1 do niniejszego obwieszczenia tekst jednolity uchwały Nr XX/60/2007 Rady Miejskiej w Sztumie z dnia 26 czerwca 2007 r. w sprawie miejscowego planu zagospodarowania przestrzennego dla części obszaru w obrębach Koniecwałd i Kępina (Dz. Urz. Woj. Pom. z 2007 r., poz. 2749) z uwzględnieniem zmian wprowadzonych uchwałą nr XLIX.447.2022 RADY MIEJSKIEJ W SZTUMIE z dnia 26 października 2022 r. w sprawie uchwalenia zmiany miejscowego planu zagospodarowania przestrzennego dla części obszaru w obrębach Koniecwałd i Kępina (Dz. Urz. Woj. Pom. z 2022 r. poz. 4463).

2. Podany w Załączniku nr 1 do niniejszego obwieszczenia tekst jednolity uchwały nie obejmuje:

1) § 2 ust. 1 pkt 2 i pkt 3 uchwały Nr XX/60/2007 Rady Miejskiej w Sztumie z dnia 26 czerwca 2007 r. w sprawie miejscowego planu zagospodarowania przestrzennego dla części obszaru w obrębie Koniecwałd i Kępina (Dz. Urz. Woj. Pom. z 2007 r., poz. 2749) który stanowi:

„2) załącznik nr 2 do uchwały zawierający rozstrzygnięcie w sprawie rozpatrzenia uwag do projektu planu;

3) załącznik nr 3 do uchwały zawierający rozstrzygnięcie o sposobie realizacji, zapisanych w planie, inwestycji z zakresu infrastruktury technicznej, które należą do zadań własnych gminy oraz zasadach ich finansowania, zgodnie z przepisami o finansach publicznych.”

2) załącznika nr 2 do uchwały Nr XX/60/2007 Rady Miejskiej w Sztumie z dnia 26 czerwca 2007 r. w sprawie miejscowego planu zagospodarowania przestrzennego dla części obszaru w obrębie Koniecwałd i Kępina (Dz. Urz. Woj. Pom. z 2007 r., poz. 2749);

3) załącznika nr 3 do uchwały Nr XX/60/2007 Rady Miejskiej w Sztumie z dnia 26 czerwca 2007 r. w sprawie miejscowego planu zagospodarowania przestrzennego dla części obszaru w obrębie Koniecwałd i Kępina (Dz. Urz. Woj. Pom. z 2007 r., poz. 2749);

4) §1 uchwały NR XLIX.447.2022 RADY MIEJSKIEJ W SZTUMIE z dnia 26 października 2022 r. w sprawie uchwalenia zmiany miejscowego planu zagospodarowania przestrzennego dla części obszaru w obrębach Koniecwałd i Kępina (Dz. Urz. Woj. Pom. z 2022 r. poz. 4463), który stanowi:

„§ 1. Uchwała się zmianę miejscowego planu zagospodarowania przestrzennego dla części obszaru w obrębach Koniecwałd i Kępina, w granicach oznaczonych na Rysunku nr 1 i na Rysunku nr 2, stanowiących załączniki nr 1 i nr 2 do niniejszej uchwały, zwaną dalej „planem”, o powierzchni ok. 51 ha”.

5) §2 uchwały NR XLIX.447.2022 RADY MIEJSKIEJ W SZTUMIE z dnia 26 października 2022 r. w sprawie uchwalenia zmiany miejscowego planu zagospodarowania przestrzennego dla części obszaru w obrębach Koniecwałd i Kępina (Dz. Urz. Woj. Pom. z 2022 r. poz. 4463), który stanowi:

„§ 2. Integralną częścią uchwały są: 1) załącznik nr 1 do uchwały - rysunek obowiązującego planu z oznaczeniem granic terenu objętego zmianą planu;

2) załącznik nr 2 do uchwały - rysunek obowiązującego planu z oznaczeniem granic terenu objętego zmianą planu;

3) załącznik nr 3 do uchwały - rozstrzygnięcie w sprawie rozpatrzenia uwag złożonych do projektu zmiany miejscowego planu zagospodarowania przestrzennego dla części obszaru w obrębach Koniecwałd i Kępina;

4) załącznik nr 4 do uchwały - rozstrzygnięcie o sposobie realizacji zapisanych w zmianie miejscowego planu zagospodarowania przestrzennego dla części obszaru w obrębach Koniecwałd i Kępina inwestycji z zakresu infrastruktury technicznej, które należą do zadań własnych gminy oraz zasadach ich finansowania;

5) załącznik nr 5 - dane przestrzenne zmiany miejscowego planu zagospodarowania przestrzennego dla części obszaru w obrębach Koniecwałd i Kępina, o których mowa w art. 67a ust. 3 i 5 ustawy z dnia 27 marca 2003 r. o planowaniu i zagospodarowaniu przestrzennym (tj. DZ.U. z 2022 r. poz. 503).”

6) § 4 uchwały NR XLIX.447.2022 RADY MIEJSKIEJ W SZTUMIE z dnia 26 października 2022 r. w sprawie uchwalenia zmiany miejscowego planu zagospodarowania przestrzennego dla części obszaru w obrębach Koniecwałd i Kępina (Dz. Urz. Woj. Pom. z 2022 r. poz. 4463), który stanowi:
„§ 4. Pozostałe ustalenia uchwały, o której mowa w §1 pozostają bez zmian”

7) § 5 uchwały NR XLIX.447.2022 RADY MIEJSKIEJ W SZTUMIE z dnia 26 października 2022 r. w sprawie uchwalenia zmiany miejscowego planu zagospodarowania przestrzennego dla części obszaru w obrębach Koniecwałd i Kępina (Dz. Urz. Woj. Pom. z 2022 r. poz. 4463), który stanowi:
„§ 5. Wykonanie uchwały powierza się Burmistrzowi Miasta i Gminy Sztum”.

8) § 5 uchwały NR XLIX.447.2022 RADY MIEJSKIEJ W SZTUMIE z dnia 26 października 2022 r. w sprawie uchwalenia zmiany miejscowego planu zagospodarowania przestrzennego dla części obszaru w obrębach Koniecwałd i Kępina (ogłoszonej w Dzienniku Urzędowym Województwa Pomorskiego z dnia 18.05.2023 r. poz. 2401), który stanowi:
„§ 6. Uchwała wchodzi w życie po upływie 14 dni od daty jej ogłoszenia w Dzienniku Urzędowym Województwa Pomorskiego”.

9) Załącznika nr 1 do uchwały NR XLIX.447.2022 RADY MIEJSKIEJ W SZTUMIE z dnia 26 października 2022 r. w sprawie uchwalenia zmiany miejscowego planu zagospodarowania przestrzennego dla części obszaru w obrębach Koniecwałd i Kępina (Dz. Urz. Woj. Pom. z 2022 r. poz. 4463).

10) Załącznika nr 2 do uchwały NR XLIX.447.2022 RADY MIEJSKIEJ W SZTUMIE z dnia 26 października 2022 r. w sprawie uchwalenia zmiany miejscowego planu zagospodarowania przestrzennego dla części obszaru w obrębach Koniecwałd i Kępina (Dz. Urz. Woj. Pom. z 2022 r. poz. 4463).

11) Załącznika nr 3 do uchwały NR XLIX.447.2022 RADY MIEJSKIEJ W SZTUMIE z dnia 26 października 2022 r. w sprawie uchwalenia zmiany miejscowego planu zagospodarowania przestrzennego dla części obszaru w obrębach Koniecwałd i Kępina (Dz. Urz. Woj. Pom. z 2022 r. poz. 4463).

12) Załącznika nr 4 do uchwały NR XLIX.447.2022 RADY MIEJSKIEJ W SZTUMIE z dnia 26 października 2022 r. w sprawie uchwalenia zmiany miejscowego planu zagospodarowania przestrzennego dla części obszaru w obrębach Koniecwałd i Kępina (Dz. Urz. Woj. Pom. z 2022 r. poz. 4463).

13) Załącznika nr 5 do uchwały NR XLIX.447.2022 RADY MIEJSKIEJ W SZTUMIE z dnia 26 października 2022 r. w sprawie uchwalenia zmiany miejscowego planu zagospodarowania przestrzennego dla części obszaru w obrębach Koniecwałd i Kępina (Dz. Urz. Woj. Pom. z 2022 r. poz. 4463).

3. Ujednolicony rysunek miejscowego planu zagospodarowania przestrzennego dla części obszaru w obrębach Koniecwałd i Kępina zawierający granice terenów objętych zmianą planu wymienioną w ust. 1, stanowi załącznik nr 2 do niniejszego obwieszczenia.

Przewodniczący Rady Miejskiej w Sztumie
Waldemar Fierek

Załącznik Nr 1 do obwieszczenia Rady Miejskiej w Sztumie
z dnia Z DNIA

w sprawie ogłoszenie tekstu jednolitego

Uchwały Nr XX/60/2007 Rady Miejskiej w Sztumie z dnia 26 czerwca 2007 r. w sprawie uchwalenia miejscowego planu zagospodarowania przestrzennego dla części obszaru w obrębach Koniecwałd i Kępina.

UCHWAŁA NR XX/60/2007

Rady Miejskiej w Sztumie z dnia 26 czerwca 2007 r.

w sprawie miejscowego planu zagospodarowania przestrzennego dla części obszaru w obrębach Koniecwałd i Kępina.

Na podstawie: art. 20 w związku z art. 14 ust. 8, art. 15, art. 16 ust. 1, art. 17, art. 29 i art. 34 ust. 1 ustawy z dnia 27 marca 2003r. o planowaniu i zagospodarowaniu przestrzennym (Dz.U. z 2003r. Nr 80, poz. 717, zm.: z 2004r. Nr 6 poz. 41, Nr 141 poz. 1492, z 2005r. Nr 113 poz. 954, Nr 130 poz. 1087, z 2006r. Nr 45 poz. 319, Nr 225 poz. 1635), rozporządzenia Ministra Infrastruktury z dnia 26 sierpnia 2003r. w sprawie wymaganego zakresu projektu miejscowego planu zagospodarowania przestrzennego (Dz.U. Nr 164, poz. 1587) i art. 18, ust. 2, pkt. 5, art. 40 ust. 1 ustawy z dnia 8 marca 1990r. o samorządzie gminnym (Dz.U. z 2001r. Nr 142 poz. 1591, zm.: z 2002r. Nr 23 poz. 220, Nr 62 poz. 558, Nr 113 poz. 984, Nr 214 poz. 1806, Nr 153 poz. 1271, Nr 214 poz. 1806, z 2003r. Nr 80 poz. 717, Nr 162 poz. 1568, z 2004r. Nr 102 poz. 1055, Nr 116 poz. 1203, z 2005 r. Nr 172 poz. 1441, Nr 175 poz. 1457 oraz z 2006 r. Nr 17 poz. 128, Nr 181 poz. 1337)

w wykonaniu uchwały nr XLVIII/315/2006 Rady Miejskiej w Sztumie z dnia 19 maja 2006 roku w sprawie przystąpienia do sporządzania miejscowego planu zagospodarowania przestrzennego

Rada Miejska w Sztumie uchwala, co następuje:

Rozdział 1

Przepisy ogólne

§ 1.

1. Uchwala się „Miejscowy plan zagospodarowania przestrzennego dla części obszaru w obrębach Koniecwałd i Kępina”, obejmującego teren o łącznej powierzchni ok. 184,07 ha.

2. Ustalenia planu są zgodne ze „Studium uwarunkowań i kierunków zagospodarowania przestrzennego miasta i gminy Sztum”

3. Granice terenu stanowią:

- a) od północy granice działek nr 203, 202, droga – działka 204/1, Obr. Koniecwałd,
- b) od wschodu droga gminna nr 007,
- c) od południa droga powiatowa nr 09470 - ul. Kochanowskiego,
- d) od zachodu ul. Sienkiewicza, DK nr 55.

§ 2.

1. Integralną częścią uchwały jest:

- 1) załącznik nr 1 do uchwały zawierający rysunek planu;
- 2) *(pominięty)*;
- 3) *(pominięty)*;

2. Część tekstowa uchwały składa się z następujących rozdziałów:

- 1) Rozdział 1 – Przepisy ogólne;
- 2) Rozdział 2 – Ustalenia ogólne dotyczące całego terenu;
- 3) Rozdział 3 – Ustalenia szczegółowe dla terenów elementarnych położonych w jednostce nr 06, obejmującej tereny na południe od projektowanej obwodnicy Sztumu;
- 4) Rozdział 4 – Ustalenia szczegółowe dla terenów elementarnych położonych w jednostce nr 07, obejmującej tereny na północ od projektowanej obwodnicy Sztumu;
- 5) Rozdział 5 – Ustalenia dla terenów systemu komunikacyjnego;
- 6) Rozdział 6 – Przepisy końcowe.

§ 3.

Na terenie objętym planem obowiązują następujące definicje terminów użytych w planie:

- 1) budynki zamieszkania zbiorowego – należy przez to rozumieć budynki przeznaczone do okresowego lub stałego pobytu ludzi;

- a) zaspakajające specyficzne potrzeby mieszkaniowe – dom dziecka, dom rencistów, dom zakonny, internat, dom studencki,
 - b) związane ze świadczeniem usług turystycznych w obiektach hotelarskich – hotel, motel, pensjonat, dom wycieczkowy, dom wypoczynkowy, schronisko młodzieżowe, schronisko,
 - c) inne specjalistyczne – budynek koszarowy, budynek zakwaterowania na terenie zakładu karnego, aresztu śledczego, zakładu poprawczego, schroniska dla nieletnich;
- 2) funkcje komercyjne: funkcje terenów, na których prowadzona będzie działalność gospodarcza. Do funkcji komercyjnych zalicza się funkcje przemysłowe oraz funkcje usług komercyjnych;
- 3) funkcje przemysłowe – rozumie się przez to wszelką działalność polegającą na wytwórczości i składowaniu, obejmującą zakłady przemysłowe, urządzenia produkcji budowlanej, centra technologiczne, centra logistyczne, bazy transportowe, składy, magazyny, hurtownie, rzemiosło produkcyjne i inna działalność komercyjna na zbliżonej zasadzie do wymienionych powyżej.
- 4) funkcje obsługi komunikacji – rozumie się przez to funkcje związane z obsługą transportu samochodowego takie jak: stacje paliw, myjnia, serwis samochodowy, diagnostyka, stacje obsługi samochodów;
- 5) funkcje usługowe (usługi) – należy przez to rozumieć:
- a) usługi publiczne jak: administracja publiczna, wymiar sprawiedliwości, kultury, kultu religijnego, oświaty, szkolnictwa wyższego, nauki, opieki zdrowotnej, opieki społecznej i socjalnej, porządku publicznego, ochrony przeciwpożarowej, rekreacji i kultury fizycznej, sportu (za wyjątkiem sportu wyczynowego),
 - b) usługi komercyjne jak: handel, gastronomia, usługi turystyczne, obsługi łączności w transporcie kolejowym, drogowym, lotniczym, morskim lub wodnym śródlądowym, świadczenia usług pocztowych lub telekomunikacyjnych, obsługa bankowa, usługi finansowe, centra konferencyjne i wystawiennicze, działalność gospodarcza związana z wykonywaniem wolnych zawodów, usługi sportu i rekreacji,
 - c) rzemiosło o charakterze usługowym – rozumiane jako działalność usługowa a nie produkcyjna, jak np. szewc, krawiec, fryzjer, zakład naprawy sprzętu RTV, tapicer, itp. oraz inna działalność usługowa na zbliżonej zasadzie do wymienionych powyżej, niepowodująca ponadnormatywnych zanieczyszczeń środowiska, jak również powstawania odorów i nieorganizowanej emisji zanieczyszczeń,
- oraz inna działalność usługowa na zbliżonej zasadzie do wymienionych powyżej;
- 6) funkcje usług turystycznych (usługi turystyczne) – należy przez to rozumieć:
- a) usługi hotelarskie rozumiane jako krótkotrwale wynajmowanie domów, mieszkań, pokoi, miejsc noclegowych, a także miejsc na ustawienie namiotów lub przyczep samochodowych oraz świadczenie, w obrębie obiektu, usług z tym związanych. Mogą być świadczone:
 - w obiektach hotelarskich jak: hotele, motele, pensjonaty, domy wycieczkowe, schroniska młodzieżowe, schroniska, pola biwakowe, kempingi. Obiekty hotelarskie zalicza się do budynków zamieszkania zbiorowego, z wyłączeniem pól biwakowych i kempingów,
 - w innych obiektach, spełniających wymogi ustawy o usługach turystycznych,
 - a także w formie wynajmowanych przez rolników pokoi i miejsc na ustawienie namiotów w prowadzonych gospodarstwach rolnych (tzw. agroturystyka), o ile spełniają wymogi ustawy o usługach turystycznych;
 - b) oraz usługi przewodnickie i wszystkie inne usługi świadczone turystom lub odwiedzającym;
- 7) nieprzekraczalna linia zabudowy – rozumie się przez to linię, poza którą wyklucza się lokalizację zewnętrznej ściany budynku; zewnętrznej ściany budynku nie stanowią w kondygnacji parteru: ganki wejściowe i wiatrolapy o szerokości do 2m, oraz schody i pochylnie wejściowe do budynku, w wyższych kondygnacjach: wykusze, loggie, balkony i inne podobne elementy bryły budynku;
- 8) miejsce postojowe – rozumie się przez to teren przeznaczony do postawienia samochodu, przy czym jako miejsce postojowe można zaliczyć miejsce w garażu oraz na podjeździe do garażu;
- 9) nośnik reklamowy (reklama) – rozumie się przez to nośnik informacji wizualnej w jakiegokolwiek materialnej formie wraz z elementami konstrukcyjnymi zamocowaniami, umieszczony w polu widzenia użytkowników drogi, niebędący znakiem w rozumieniu przepisów o znakach i sygnałach lub znakiem informującym o obiektach użyteczności publicznej ustawionym przez gminę;
- a) reklama wolnostojąca – należy przez to rozumieć obiekt budowlany przeznaczony do ekspozycji reklam, napisów i elementów dekoracyjnych, także obiekt budowlany sam będący reklamą,
 - b) reklama wbudowana – należy przez to rozumieć miejsce lub element, nieprzewidziany pierwotnie, umieszczony na obiekcie budowlanym, wykorzystywany do ekspozycji reklam, napisów i elementów dekoracyjnych. Szyld o powierzchni do 0,3 m² nie jest reklamą wbudowaną;
- 10) obiekt o dużym zatrudnieniu – obiekt o zatrudnieniu powyżej 10 osób;
- 11) powierzchnia terenu biologicznie czynna – należy przez to rozumieć grunt rodzimy oraz wodę powierzchniową na terenie działki budowlanej, a także 50% sumy powierzchni tarasów i stropodachów o powierzchni nie mniejszej niż 10m² urządzonych jako stałe trawniki lub kwietniki na podłożu zapewniającym im naturalną vegetację;
- 12) powierzchnia zabudowy – należy przez to rozumieć sumę powierzchni zabudowy wszystkich budynków zlokalizowanych na działce budowlanej;
- 13) wskaźnik powierzchni zabudowy: stosunek powierzchni zabudowy do powierzchni działki/terenu, wskaźnik powierzchni zabudowy ustala się w ustaleniach szczegółowych dla terenów elementarnych;

- 14) wysokość zabudowy – należy przez to rozumieć wysokość budynku mierzoną od poziomu terenu przy najniższym wejściu do budynku lub jego części pierwszej kondygnacji nadziemnej budynku do najwyższego punktu dachu (z wyłączeniem komina);
- 15) zabudowa zagrodowa – należy przez to rozumieć w szczególności budynki mieszkalne, budynki gospodarcze lub inwentarskie w rodzinnych gospodarstwach rolnych, hodowlanych lub ogrodniczych oraz gospodarstwach leśnych;
- 16) zagospodarowanie tymczasowe – należy przez to rozumieć sposób wykorzystania i urządzenia terenu a także sposób użytkowania obiektu inny niż przeznaczenie terenu, dopuszczone na czas określony tj. do czasu ich zagospodarowania zgodnie z planem, zasady tymczasowego zagospodarowania określają ustalenia planu.

§ 4.

1. Obszar objęty planem dzieli się na dwie jednostki, zgodnie z podziałem na strefy funkcjonalne przyjętym w studium uwarunkowań i kierunków zagospodarowania przestrzennego miasta i gminy Sztum:

- 1) jednostka nr 06 obejmująca tereny na południe od projektowanej obwodnicy, położone w granicach miasta Sztum i obrębu Kępina;
 - 2) jednostka nr 07 obejmująca tereny na północ od projektowanej obwodnicy w obrębach Kępina i Koniecwałd.
2. Jednostki dzielą się na tereny elementarne, czyli wyróżnione na rysunku planu liniami rozgraniczającymi tereny o różnym przeznaczeniu. Podział obszaru objętego planem na tereny elementarne jest spójny i rozłączny, co oznacza, że wszystkie części obszaru objętego planem należą do któregoś z terenów elementarnych i żadna część nie należy równocześnie do dwóch terenów elementarnych.
3. Każdy teren elementarny jest oznaczony w tekście i na rysunku planu numerem, gdzie określa się numer jednostki, przeznaczenie terenu, kolejny numer terenu elementarnego.
4. Liniami rozgraniczającymi wewnętrznego podziału wyróżnia się w planie wydzielienia wewnętrzne, tj. fragmenty terenu elementarnego, dla których sformułowano dodatkowe ustalenia szczegółowe dotyczące zasad zagospodarowania lub określono ściśle ustalony sposób użytkowania i zagospodarowania. Podział terenu elementarnego na wydzielienia wewnętrzne nie jest spójny ani rozłączny: mogą istnieć fragmenty terenu nie należące do żadnego z wydzieleni wewnętrznych, mogą też istnieć fragmenty terenu należące równocześnie do dwu i więcej wydzieleni wewnętrznych.
5. Każdy teren wydzielienia wewnętrznego wyróżniony na rysunku planu liniami rozgraniczającymi wewnętrznego podziału oznaczony jest w tekście i na rysunku planu numerem adresowym, na który składa się:
- 1) numer terenu elementarnego, w którym teren wydzielienia wewnętrznego jest położony;
 - 2) oraz numer ustalenia szczegółowego obowiązującego wyłącznie na tym terenie.

§ 5.

1. Plan zawiera dwuszczeblowy układ ustaleń – ustalenia ogólne obowiązujące na całym obszarze planu oraz ustalenia szczegółowe dla poszczególnych terenów elementarnych. Dla każdego terenu elementarnego obowiązują równocześnie ustalenia ogólne i ustalenia szczegółowe.

2. Dla terenów elementarnych, za wyjątkiem terenów układu komunikacyjnego, wydzielonych liniami rozgraniczającymi w planie określa się:

- 1) przeznaczenie terenu;
 - 2) zasady ochrony i kształtowania ładu przestrzennego;
 - 3) zasady ochrony środowiska, przyrody i krajobrazu;
 - 4) zasady ochrony dziedzictwa kulturowego i zabytków oraz dóbr kultury współczesnej;
 - 5) ustalenia dotyczące przestrzeni publicznych;
 - 6) parametry i wskaźniki kształtowania zabudowy i zagospodarowania terenu;
 - 7) sposoby zagospodarowania terenów lub obiektów podlegających ochronie, ustalonych na podstawie odrębnych przepisów;
 - 8) scalanie i podział nieruchomości;
 - 9) szczególne warunki zagospodarowania terenów oraz ograniczenia w ich użytkowaniu;
 - 10) ustalenia dla systemów komunikacji, zasady ich modernizacji i rozbudowy, obsługa komunikacyjna terenu;
 - 11) ustalenia dla systemów infrastruktury technicznej, zasady ich modernizacji i rozbudowy;
 - 12) sposoby i terminy tymczasowego zagospodarowania terenów;
 - 13) stawka procentowa służąca naliczaniu opłaty, o której mowa w art. 36 ust. 4 ustawy o planowaniu i zagospodarowaniu przestrzennym (tzw. opłaty planistycznej).
3. Dla terenów układu komunikacyjnego, mają jednolity układ formalny i zawierają:
- 1) przeznaczenie terenu;
 - 2) parametry, wyposażenie, dostępność;
 - 3) zasady kształtowania przestrzeni publicznych;

- 4) sposoby i terminy tymczasowego zagospodarowania terenu;
- 5) inne ustalenia;
- 6) stawka procentowa służąca naliczaniu opłaty, o której mowa w art. 36 ust. 4 ustawy o planowaniu i zagospodarowaniu przestrzennym (tzw. opłaty planistycznej).

§ 6.

1. Rysunek planu, stanowiący załącznik nr 1 do uchwały, zawiera następujące oznaczenia:

- 1) granica obszaru objętego opracowaniem miejscowego planu zagospodarowania przestrzennego;
- 2) linie rozgraniczające tereny elementarne (tereny o różnym przeznaczeniu);
- 3) linie rozgraniczające tereny wydzielen wewnętrznych (tereny o różnych zasadach zagospodarowania);
- 4) oznaczenie terenów, w tym:
 - a) sposób oznaczenia terenu elementarnego,
 - b) sposób oznaczenia terenu wydzielen wewnętrznego;
- 5) oznaczenie przeznaczenia terenów:
 - a) MN – tereny zabudowy mieszkaniowej jednorodzinnej,
 - b) PR – tereny funkcji mieszkaniowo - rzemieślniczych,
 - c) KU – tereny funkcji obsługi komunikacji,
 - d) PU – tereny funkcji przemysłowych i usługowych,
 - e) R/ZL - tereny rolnicze i lasy,
 - f) ZD – ogrody działkowe,
 - g) ZP – tereny zieleni urządzonej;
- 6) zasady ochrony środowiska, przyrody i krajobrazu:
 - a) drzewa do zachowania,
 - b) zieleń przydrożna - szpalery drzew,
 - c) grupy drzew i krzewów (biogrupy),
 - d) powierzchnie biologicznie czynne;
- 7) zasady ochrony dziedzictwa kulturowego i zabytków oraz dóbr kultury współczesnej:
 - a) strefa ochrony konserwatorskiej stanowiska archeologicznego,
 - b) zabytkowy zespół budowlany,
- 8) parametry i wskaźniki kształtowania zabudowy i zagospodarowania terenu: nieprzekraczalna linia zabudowy;
- 9) szczególne warunki zagospodarowania terenów oraz ograniczenia w ich użytkowaniu:
 - a) linia elektroenergetyczna WN 110kV i SN 15kV, ze strefą ograniczeń dla lokalizacji zagospodarowania,
 - b) gazociąg wysokiego ciśnienia ze strefą ograniczeń dla zagospodarowania;
- 10) ustalenia dla terenów układu komunikacyjnego, w tym:
 - a) KD.GP – droga klasy GP – główna ruchu przyspieszonego,
 - b) KD.Z – droga klasy Z – zbiorcza,
 - c) KD.L – droga klasy L – lokalna,
 - d) KD.D – droga klasy D – dojazdowa,
 - e) KX – ciąg pieszy, ciąg pieszo-jezdny, dojazd, ulica dojazdowa;
- 11) ustalenia dla systemów infrastruktury technicznej:
 - a) W – terenowy zbiornik wodociągowy,
 - b) Ks – przepompownia ścieków,
 - c) E – stacja transformatorowa,
 - d) EE – teren GPZ,
 - e) T – teren urządzeń telekomunikacyjnych,
 - f) IT – pas techniczny infrastruktury,
 - g) istniejąca sieć drenarska (orientacyjny przebieg).

2. Przebieg linii rozgraniczających dla celów opracowań geodezyjnych należy określać zgodnie z przebiegiem istniejących granic działek. W przypadku przebiegu linii rozgraniczających nie po istniejących granicach działek, należy go określać poprzez odczyt graficzny osi linii z rysunku planu.

Rozdział 2

Ustalenia ogólne dotyczące całego terenu

§ 7.

Przeznaczenie terenów

1. Na całym terenie obowiązuje zakaz lokalizacji obiektów handlowych o powierzchni sprzedaży powyżej 2000m².
2. Wyklucza się lokalizację wież telefonii komórkowej na terenach w jednostce oznaczonej numerem 06, tj. na południe i pd. – zach. od projektowanej obwodnicy Sztumu.
3. Na terenach rolniczych oznaczonych na rysunku planu jako R/ZL dopuszcza się zalesienia użytków rolnych.
4. Lokalizację nowych budynków mieszkalnych dopuszcza się poza strefą uciążliwości drogi KD.GP.01, o szerokości 75m od linii rozgraniczającej drogi, zgodnie z ustaleniami szczegółowymi dla terenów elementarnych.

§ 8.

Zasady ochrony i kształtowania ładu przestrzennego

1. Na terenach zespołu zabudowy z funkcją mieszkaniową, położonych na południe i pd. – zach. od projektowanej obwodnicy Sztumu obowiązuje:
 - a) dostosowanie form zabudowy do zabudowy istniejącej w sąsiedztwie,
 - b) ekspozycja naturalnych form ukształtowania terenu, w szczególności zagłębienia wydzielonego jako teren 06.ZP.06,
 - c) ujednolicona kolorystyki zagospodarowania, a szczególnie kolorystyki pokrycia dachów,
 - powyższe zasady realizuje się zgodnie z ustaleniami szczegółowymi dla terenów elementarnych.
2. Obiekty reklamowe wzdłuż drogi krajowej nr 55 i planowanej obwodnicy m. Sztum w ciągu drogi krajowej należy lokalizować w odległości nie mniejszej niż 25m od krawędzi jezdni drogi krajowej do skrajnego od strony jezdni elementu reklamy, zgodnie z liniami zabudowy określonymi w ustaleniach szczegółowych planu.

§ 9.

Zasady ochrony środowiska, przyrody i krajobrazu

1. Na obszarze objętym planem nie występują obiekty i obszary chronione.
2. Ustala się następujące zasady dotyczące kształtowania zasobu zieleni:
 - a) na terenach oznaczonych na rysunku planu odpowiednim symbolem graficznym obowiązuje ukształtowanie i pielęgnacja zieleni stanowiącej strefę izolacyjną od drogi KD.GP. 01, zagospodarowanej w formie grup drzew i krzewów (tzw. biogrupy),
 - b) obowiązuje nasadzenie i pielęgnacja szpaleru drzew liściastych zgodnie z rysunkiem planu, wzdłuż linii rozgraniczających ulic,
 - c) obowiązuje zachowanie i uzupełnienie istniejących zadrzewień w ulicy oznaczonej jako 03/1.2.KX na terenie 06.PR.03, są to pozostałości zabytkowej alei do zabudowań po folwarku w Kępnie,
 - powyższe zasady realizuje się zgodnie z ustaleniami szczegółowymi dla terenów elementarnych.
3. Na całym terenie nowe zagospodarowanie winno respektować powiązania przyrodnicze obszaru objętego planem z otoczeniem, powyższą zasadę realizuje się zgodnie z ustaleniami szczegółowymi dla terenów elementarnych.
4. Zasięg uciążliwości dla środowiska działalności gospodarczej, prowadzonej na danym terenie, winien być bezwzględnie ograniczony do granic obszaru, do którego inwestor posiada tytuł prawny, a znajdujące się w nim pomieszczenia przeznaczone na pobyt ludzi, winny być wyposażone w środki techniczne ochrony przed tymi uciążliwościami.
5. W jednostce oznaczonej numerem 06, tj. na południe i pd – zach od projektowanej obwodnicy Sztumu wyklucza się lokalizację działalności i przedsięwzięć uciążliwych, tj. przekraczających obowiązujące standardy i normy jakości środowiska, w szczególności:
 - a) mogących spowodować zanieczyszczenie środowiska, tj. emisję, która jest szkodliwa dla zdrowia ludzi lub stanu środowiska, powoduje szkodę w dobrach materialnych, pogarsza walory estetyczne środowiska lub koliduje z innymi, uzasadnionymi sposobami korzystania ze środowiska
 - b) wymagających instalacji mogących powodować przekroczenia standardów jakości środowiska, siedliskowymi
 - d) związanych z recyklingiem (rozumie się przez to taki odzysk odpadów, który polega na powtórnym przetwarzaniu substancji lub materiałów zawartych w odpadach w procesie produkcyjnym w celu uzyskania substancji lub materiału o przeznaczeniu pierwotnym lub o innym przeznaczeniu, w tym też recykling organiczny, z wyjątkiem odzysku energii).

§ 10.

Zasady ochrony dziedzictwa kulturowego i zabytków oraz dóbr kultury współczesnej:

1. Ustala się strefę ochrony konserwatorskiej stanowiska archeologicznego, oznaczoną na rysunku planu w terenach elementarnych 06.ZD.11, 07.PU.01, 07.PU.02, KD.GP.01 i KD.L.07:
 - a) w granicach strefy działalność budowlana winna być poprzedzona badaniami,
 - b) szczegółowy zakres i rodzaj niezbędnych badań archeologicznych właściwy konserwator zabytków ustala w drodze decyzji.
2. Ochronie konserwatorskiej podlega zabytkowy zespół budowlany – zespół pofolwarczny we wsi Kępina, oznaczony na rysunku planu odpowiednim symbolem graficznym, w zakresie historycznych cech: rozplanowania zespołu zabudowy, form

zabudowy, historycznej kompozycji zieleni oraz elementów małej architektury, historycznych pokryć posadzek ścieżek i placów, określonym w ustaleniach szczegółowych. Wszelkie działania dotyczące chronionych cech zabytkowej zabudowy wymagają uzgodnienia z właściwym konserwatorem zabytków, zgodnie z przepisami odrębnymi.

3. Na terenie objętym planem nie występują dobra kultury współczesnej.

§ 11.

Ustalenia dotyczące przestrzeni publicznych

1. Obowiązuje zagospodarowanie bez barier architektonicznych dla niepełnosprawnych:

- 1) w ciągach komunikacyjnych należących zarówno do głównego układu drogowego jak i do wewnętrznego układu drogowego;
- 2) na terenach o ustalonym dostępie ogólnym lub publicznym.

2. Dla ogrodzeń ustala się:

- 1) ogrodzenie działki nie może przekraczać granicy działki oraz linii rozgraniczającej ulicy ustalonej w planie;
- 2) na terenach o przeznaczeniu ustalonym w planie jako MN – tereny zabudowy mieszkaniowej jednorodzinnej:
 - a) wymaga się ogrodzeń ażurowych co najmniej powyżej 0,6 m od poziomu terenu,
 - b) łączna powierzchnia prześwitów powinna wynosić co najmniej 50% powierzchni ażurowej części ogrodzenia między słupami,
 - c) wyklucza się stosowanie ogrodzeń prefabrykowanych i pełnych betonowych;
- 3) ogrodzenie nie może stwarzać zagrożenia dla bezpieczeństwa ludzi i zwierząt.

§ 12.

Sposoby zagospodarowania terenów lub obiektów podlegających ochronie,
ustalonych na podstawie odrębnych przepisów

1. Na obszarze objętym planem nie występują tereny lub obiekty podlegające ochronie, ustalone na podstawie przepisów odrębnych.

2. Na terenie objętym planem nie występują: tereny górnicze, tereny narażone na niebezpieczeństwo powodzi, obszary narażone na niebezpieczeństwo osuwania się mas ziemnych, nie występują również naturalne predyspozycje do występowania zjawisk osuwiskowych.

§ 13.

Szczegółowe zasady i warunki scalania i podziału nieruchomości:

Na terenie objętym planem nie ustala się granic terenów objętych scalaniem i podziałem nieruchomości.

§ 14.

Szczegółne warunki zagospodarowania terenów oraz ograniczenia w ich użytkowaniu

1. Ustalenia dotyczące podziałów geodezyjnych ustala się:

- 1) obowiązuje zakaz wydzielania jako odrębnych działek, terenów pod budynkami po obrysie tych budynków, bez wydzielania terenu przynależnego, niezbędnego do racjonalnego korzystania z budynku; wydzielanie działki po obrysie budynku dopuszcza się jedynie w sytuacji, gdy na tak wydzielonej działce możliwe jest odtworzenie budynku z zachowaniem obowiązujących przepisów;
- 2) obowiązuje zakaz dokonywania podziałów i wydzielania nowych działek wynikających z potrzeb lokalizacji tymczasowych obiektów budowlanych.

2. Ustalenia dotyczące istniejącego zagospodarowania:

- 1) wyklucza się rozbudowę obiektów i zespołów zabudowy istniejących w dniu uchwalenia planu i niespełniających jego ustaleń; ustalenie to obowiązuje do czasu wyburzenia tych obiektów / zespołów lub ich przebudowy zgodnej z ustaleniami planu;
 - 2) niezgodne z planem istniejące budynki mogą być poddawane remontom i przebudowie bez prawa powiększania kubatury budynku.
3. W przypadku przekształcania istniejącej substancji budowli ochronnych należy dokonać uzgodnienia projektu z właściwym organem Obrony Cywilnej.
4. Wyklucza się lokalizację budowli o wysokości przekraczającej 100m.
5. Na terenie objętym planem znajdują się linie energetyczne wysokiego i średniego napięcia, w sąsiedztwie linii energetycznych obowiązują ograniczenia dla wysokości zagospodarowania i lokalizacji obiektów na stały pobyt ludzi:
- 1) dla linii energetycznej wysokiego napięcia 110 KV, szerokość tej strefy wnosi 40m, tj. po 20 m na każdą stronę od osi słupów; wysokość obiektów i usytuowanie obiektów na stały pobyt ludzi należy uzgodnić z odpowiednim gestorem sieci

energetycznej wysokiego napięcia;

- 2) dla linii energetycznej średniego napięcia 15 KV, szerokość tej strefy wynosi 14m, tj. po 7 m na każdą stronę od osi słupów, ograniczenia obowiązują do czasu przebudowy linii polegającej na jej skablowaniu; w strefie ograniczeń wysokość zagospodarowania (obiektów) i usytuowanie obiektów na stały pobyt ludzi należy uzgodnić z odpowiednim gestorem sieci energetycznej.
6. Przez teren przebiega gazociąg wysokiego ciśnienia DN 200, 6,3 MPa; w sąsiedztwie gazociągu obowiązują zasady ustalone w Rozporządzeniu Ministra Przemysłu i Handlu z dnia 14 listopada 1995r. w sprawie warunków technicznych, jakim powinny odpowiadać sieci gazowe (Dz.U. Nr 139, poz. 686),) zasady zagospodarowania w sąsiedztwie gazociągu zawierają ustalenia szczegółowe dla terenów elementarnych.
7. Ochrona projektowanej funkcji mieszkaniowej na terenach objętych planem przed uciążliwościami wynikającymi z sąsiedztwa z planowaną obwodnicą m. Sztum w ciągu drogi krajowej należy do zadań własnych inwestora.
8. Emisja hałasu związana z obsługą komunikacyjną (sąsiedztwo planowanej obwodnicy) nie może powodować przekroczeń standardów jakości środowiska na terenach chronionych akustycznie.
9. Na terenach przewidzianych pod zainwestowanie, o ograniczonej przydatności do zabudowy na etapie projektów budowlanych powinny być sporządzone geotechniczne badania podłoża gruntowego w celu oceny warunków geologiczno inżynierskich.
10. Należy zabezpieczyć odpływ wód opadowych w sposób chroniący teren przed erozją wodną oraz zaleganiem wód opadowych.

§ 15.

Ustalenia dla systemów komunikacji, zasady ich modernizacji i rozbudowy

1. Poszczególne tereny elementarne obsługiwane są przez drogi publiczne i drogi wewnętrzne oznaczone na rysunku planu. Zasady obsługi komunikacyjnej poszczególnych terenów elementarnych zawierają ustalenia szczegółowe dla tych terenów.
2. Dla dróg publicznych o znaczeniu ponadlokalnym ustala się:
 - 1) układ dróg publicznych o znaczeniu ponadlokalnym tworzą drogi i ulice krajowe i powiatowe:
 - a) KD.GP.01 – droga klasy GP – główna ruchu przyspieszonego,
 - b) KD.Z.02, KD.Z.03 i KD.Z.04 – ulice klasy Z – zbiorcza;
 - 2) zakłada się przebudowę układu dróg publicznych o znaczeniu ponadlokalnym polegającą na:
 - a) modernizacji i rozbudowie a także budowie obwodnicy Sztumu w ciągu drogi krajowej nr 55, na terenach oznaczonych w planie jako KD.GP.01 i KD.Z.02,
 - b) modernizacji rozbudowie drogi powiatowej oznaczonej w planie jako KD.Z.03.
3. Układ dróg publicznych o znaczeniu lokalnym tworzą pozostałe drogi i ulice gminne:
 - 1) w jednostce Nr 06 ulice klasy L - lokalna: KD.L.09 i KD.L.10 oraz ulice klasy D – dojazdowa: KD.D.11, KD.D.12 i KD.D.13;
 - 2) w jednostce Nr 07 ulice klasy L – lokalna: KD.L.05, KD.L.06 i KD.L.07 oraz ulice klasy D – dojazdowa: KD.D.08;
 - 3) do układu dróg gminnych mogą być zaliczone inne drogi, zgodnie z odpowiednimi uchwałami Rady Miejskiej.
4. Dla komunikacji rowerowej ustala się
 - 1) układ tras rowerowych o znaczeniu ponadlokalnym tworzą trasy rowerowe wzdłuż drogi krajowej i powiatowej;
 - 2) w urządzone trasy rowerowe należy wyposażyć wszystkie gminne ulice klasy L – lokalna;
 - 3) w zależności od potrzeb mieszkańców gminy wskazana jest lokalizacja innych tras rowerowych:
 - a) w liniach rozgraniczających dróg, ulic, dojazdów i ciągów pieszych po uzgodnieniu projektowanego przebiegu z właściwym zarządcą terenu,
 - b) na terenach wynikających z lokalizacji uzgodnionych na etapie projektowania.
5. Ogólne zasady dotyczące zapewnienia miejsc parkingowych:
 - 1) ustala się minimalne wskaźniki zaspokojenia potrzeb parkingowych:
 - a) dla zabudowy mieszkaniowej jednorodzinnej o powierzchni domu do 150m² - 2 stanowiska postojowe na jeden budynek mieszkalny, dla budynku o powierzchni domu powyżej 150m² - dodatkowo 1 stanowisko postojowe na każde następne 40m² powierzchni całkowitej,
 - b) dla zabudowy mieszkaniowej wielorodzinnej - 1 miejsce postojowe na mieszkanie,
 - c) dla funkcji usługowych: nie mniej niż 3 miejsca na 100m² powierzchni całkowitej przeznaczonej dla usług,
 - d) dla funkcji przemysłowych wg bilansu potrzeb inwestora, jednak nie mniej niż 1 miejsce postojowe na 3 zatrudnionych;
 - 2) obowiązuje zaspokojenie potrzeb parkingowych w granicach działki lub posesji przynależnej do budynku, o ile ustalenia szczegółowe dla poszczególnych terenów elementarnych nie stanowią inaczej;

- 3) tymczasowe obiekty budowlane o funkcjach wywołujących potrzeby parkingowe, a w szczególności obiekty o funkcjach usługowych, podlegają powyższym wymogom;
- 4) przebudowa, rozbudowa, nadbudowa istniejących obiektów, lokalizacja nowych obiektów o funkcjach określonych w ustaleniach szczegółowych dla terenów elementarnych jako podstawowe przeznaczenie terenu a także zmiana sposobu użytkowania istniejących lokali i budynków, wymaga zaspokojenia potrzeb parkingowych zgodnie z zasadami ustalonymi w niniejszym ustępie;
- 5)¹ dla części terenu 07.PU.01, dla terenów 07.PU.02, 07.PU.03 – objętych zmianą planu nr 1, ustala się: dla parkingów stosować nawierzchnię przepuszczalną, jeśli przepisy odrębne nie wykluczają takiej możliwości, z zabezpieczeniem gruntu przed zanieczyszczeniami.

§ 16.

Ustalenia dla systemów infrastruktury technicznej, zasady ich modernizacji i rozbudowy

1. Ustala się następujące zasady lokalizacji infrastruktury technicznej, a także przebudowy, rozbudowy sieci i urządzeń istniejących:

1) dopuszcza się lokalizację infrastruktury:

- a) w liniach rozgraniczających dróg, ulic, dojazdów i ciągów pieszych po uzgodnieniu projektowanego przebiegu z odpowiednim zarządcą terenu,
- b) w wyznaczonych pasach technicznych,
- c) dopuszcza się lokalizację infrastruktury w pasach wyznaczonych przez nieprzekraczalne linie zabudowy oznaczone na rysunku planu,
- d) na terenach wynikających z lokalizacji uzgodnionych na etapie projektowania;

2) zarządca drogi krajowej i planowanej obwodnicy m. Sztum nie dopuszcza lokalizowania infrastruktury technicznej w liniach rozgraniczających pasa drogowego.

2. Zasady obsługi:

1) zaopatrzenie w wodę z miejskiej sieci wodociągowej,

2) odprowadzenie ścieków do kanalizacji sanitarnej, ścieki z terenów przemysłowych należy podczyszczać na własnych urządzeniach podczyszczających stosownie do wymogów obowiązujących w tym zakresie norm a także gestora miejskiej kanalizacji sanitarnej,

3)² odprowadzenie wód deszczowych do kanalizacji deszczowej lub zagospodarowanie w granicach własnej działki zgodnie z koncepcją odprowadzenia wód opadowych opracowaną na potrzeby planu. Do czasu zrealizowania projektowanej kanalizacji deszczowej należy zachować istniejącą sieć drenarską jako część systemu odprowadzenia wód opadowych z terenu opracowania. Wody opadowe i roztopowe z powierzchni szczelnych na terenach przemysłowych, składowych, baz transportowych, z terenów komunikacji drogowej, z powierzchni placów utwardzonych związanych z obsługą transportu oraz terenów o innym użytkowaniu powodującym zanieczyszczenie wód opadowych – przed odprowadzeniem do gruntu i wód powierzchniowych wymagają oczyszczenia zgodnie z obowiązującymi przepisami. Dla części terenu 07.PU.01 i dla terenów 07.PU.02, 07.PU.03 – objętych zmianą planu nr 1, ustala się następujące zasady odprowadzenia wód opadowych i roztopowych: zagospodarowanie wód w miejscu ich powstawania, poprzez zastosowanie błękitno-zielonej infrastruktury, polegającej między innymi na: odprowadzeniu do zbiorników retencyjnych, ogrodów deszczowych lub studni chłonnych; uzupełniając dopuszcza się odprowadzanie wód opadowych i roztopowych z nawierzchni utwardzonych do lokalnej sieci kanalizacji deszczowej lub gminnej sieci kanalizacji deszczowej albo poprzez wprowadzenie do ziemi, jeżeli pozwalają na to warunki gruntowo-wodne; dla istniejących obiektów budowlanych dopuszcza się zagospodarowanie wód opadowych i roztopowych w dotychczasowy sposób; wody opadowe i roztopowe pochodzące z powierzchni zanieczyszczonych wymagają oczyszczenia; obowiązuje zakaz odprowadzania wód na teren działek sąsiednich.

4) zaopatrzenie w energię elektryczną wg warunków wydanych przez gestora sieci lub z indywidualnych źródeł,

5) zaopatrzenie w ciepło z indywidualnych źródeł, spełniających obowiązujące normy lub z sieci miejskiej,

6) zaopatrzenie w gaz z sieci gazowej na warunkach wydanych przez gestora sieci lub z indywidualnych źródeł,

7) w zakresie usuwania odpadów obowiązuje utylizacja odpadów stałych poza terenem objętym planem na zorganizowanym wysypisku odpadów, odpadki poprodukcyjne utylizują i wywożą podmioty gospodarcze we własnym zakresie, zgodnie ze stosownymi uchwałami Rady Miejskiej w Sztumie.

¹) W brzmieniu ustalonym przez § 3 ust. 1 uchwały nr XLIX.447.2022 Rady Miejskiej w Sztumie z dnia 26 października 2022 r.

²) W brzmieniu ustalonym przez § 3 ust. 2 uchwały nr XLIX.447.2022 Rady Miejskiej w Sztumie z dnia 26 października 2022 r.

Rozdział 3

Ustalenia szczegółowe dla terenów elementarnych położonych w jednostce nr 06,
obejmującej tereny na południe od projektowanej obwodnicy

§ 17.

Ustalenia dla terenu 06.KU.01 o pow. 0,91 ha

1. Przeznaczenie terenu: tereny funkcji obsługi komunikacji.
 - 1) dopuszcza się lokalizację usług turystycznych w formie motelu;
 - 2) ustala się następujące zasady zagospodarowania:
 - a) teren wydzielienia wewnętrznego 01/1.1.KX przeznaczony jest dla dojazdu z parkingiem i placem do zawracania,
 - b) teren wydzielienia wewnętrznego 01/1.2.KX przeznaczony jest dla dojazdu ze ścieżką rowerową, pełni również funkcję pasa technicznego infrastruktury.
2. Zasady ochrony i kształtowania ładu przestrzennego: dopuszcza się lokalizację reklam z zachowaniem oznaczonych na rysunku planu linii zabudowy i spełniających następujące wymogi: wysokość obiektu do 8m, maksymalnie jeden nośnik na działce.
3. Zasady ochrony środowiska, przyrody i krajobrazu: nie ustala się.
4. Parametry i wskaźniki kształtowania zabudowy oraz zagospodarowania terenu:
 - 1) ustala się nieprzekraczalne linie zabudowy oznaczone na rysunku planu:
 - a) w odległości min. 15m od linii rozgraniczających ulicy KD.GP.01,
 - b) w odległości min 8m od linii rozgraniczających ulicy KD.Z.04,
 - c) w odległości min 10m od dojazdu z parkingiem – 01/1.1.KX,
 - d) w odległości min 4m od dojazdu 01/1.2.KX;
 - 2) parametry zagospodarowania terenu:
 - a) wskaźnik powierzchni zabudowy: dowolny,
 - b) udział powierzchni biologicznie czynnej: dowolny;
 - 3) parametry zabudowy:
 - a) wysokość zabudowy: do 10 m,
 - b) kształt dachu dowolny;
 - 4) zasady podziału na działki:
 - a) cały teren elementarny stanowi jeden teren inwestycyjny,
 - b) pozostałe parametry działek dowolne;
- 5) lokalizacja zabudowy przy granicy działki: wyklucza się lokalizację nowej zabudowy bezpośrednio przy granicy działki.
5. Szczególne warunki zagospodarowania terenów oraz ograniczenia w ich użytkowaniu: na całym terenie wyklucza się lokalizację tymczasowych obiektów budowlanych, za wyjątkiem obiektów niezbędnych do urządzenia zieleńców i parków oraz ogrodów i miejsc rekreacyjnych dla użytkowników terenu.
6. Obsługa komunikacyjna:
 - 1) wyklucza się bezpośrednią obsługę terenu 06.KU.01, w tym wydzielienia wewnętrznego 01/1.1.KX, z drogi KD.GP.01;
 - 2) zasady obsługi komunikacyjnej: wyklucza się lokalizację nowych bezpośrednich zjazdów z ulicy KD.Z.02 (droga krajowa nr 55);
 - 3) dla dojazdu oznaczonego na rysunku planu jako 01/1.1.KX ustala się:
 - a) szerokość w liniach rozgraniczających: zgodnie z rysunkiem planu,
 - b) urządzenie: plac do zawracania, dopuszcza się parking.
7. Sposoby i terminy tymczasowego zagospodarowania terenów: na całym terenie obowiązuje zakaz lokalizacji zagospodarowania tymczasowego, istniejące zagospodarowanie może być wykorzystane w dotychczasowy sposób do czasu zagospodarowania terenu zgodnie z planem.
8. Stawka procentowa:
 - 1) nie dotyczy terenów wydzieleni wewnętrznych 01/1.1.KX, 01/1.2.KX ;
 - 2) dla pozostałej części terenu 06.KU.01 ustala się stawkę procentową służącą naliczaniu opłaty, o której mowa w art. 36 ust. 4 ustawy o planowaniu i zagospodarowaniu przestrzennym, w wysokości 30%.

§ 18.

Ustalenia dla terenu 06.R/ZL.02 o pow. 3,25 ha

1. Przeznaczenie terenu: tereny rolnicze i lasy;
 - 1) dopuszcza się zagospodarowanie związane wyłącznie z rekreacyjnym wykorzystaniem terenu tj. ścieżki piesze i rowerowe, ławki, zadane miejsca odpoczynku;

- 2) teren oznaczony jako 02/1.1.KX przeznaczony jest dla dojazdu ze ścieżką rowerową, pełni również funkcję pasa technicznego infrastruktury wzdłuż ulicy KD.Z.02.
2. Zasady ochrony i kształtowania ładu przestrzennego: zakaz lokalizacji reklam.
3. Zasady ochrony środowiska, przyrody i krajobrazu: nie ustala się.
4. Parametry i wskaźniki kształtowania zabudowy i zagospodarowania terenu: nie ustala się.
5. Szczególne warunki zagospodarowania terenów oraz ograniczenia w ich użytkowaniu: na całym terenie obowiązuje zakaz lokalizacji budynków.
6. Obsługa komunikacyjna: wjazd na teren z dojazdu 02/1.1.KX lub oraz z dojazdów i ulic dojazdowych oznaczonych na rysunku planu na terenie 06.PR.03.
7. Sposoby i terminy tymczasowego zagospodarowania terenów: zakaz lokalizacji tymczasowego zagospodarowania terenu.
8. Stawka procentowa: nie dotyczy całego terenu 06.R/ZL.02.

§ 19.

Ustalenia dla terenu 06.PR.03 o pow. 22,49 ha

1. Przeznaczenie terenu: tereny funkcji mieszkaniowo-rzemieślniczych,
 - 1) dopuszcza się lokalizację funkcji mieszkaniowych w formie zabudowy mieszkaniowej jednorodzinnej wolnostojącej;
 - 2) dopuszcza się lokalizację funkcji usługowych za wyjątkiem usług publicznych;
 - 3) dla funkcji przemysłowych ustala się:
 - a) wyklucza się lokalizację działalności związanych ze zbiórką i przetwarzaniem surowców wtórnych i odpadów,
 - b) wyklucza się lokalizację obiektów o dużym zatrudnieniu,
 - c) dopuszcza się składy, magazyny, hurtownie, rzemiosło o charakterze produkcyjnym;
 - 4) wyklucza się: lokalizację działalności o uciążliwości wynikającej z emisji odorów, hałasu, wibracji, promieniowania elektromagnetycznego;
 - 5) ustala się następujące zasady zagospodarowania:
 - a) teren wydzielienia wewnętrznego 03/1.1.KX przeznaczony jest dla dojazdu ze ścieżką rowerową, pełni również funkcję pasa technicznego infrastruktury wzdłuż ulicy KD.Z.02,
 - b) tereny wydzielen wewnętrzných 03/1.2.KX, 03/1.3.KX, 03/1.4.KX przeznacza się dla ulic dojazdowych,
 - c) tereny wydzielen wewnętrzných 03/1.5.KX, 03/1.6.KX i 03/1.10.KX przeznacza się dla dojazdów,
 - d) tereny wydzielen wewnętrzných 03/1.7.E i 03/1.9.E przeznacza się dla stacji transformatorowych,
 - e) teren wydzielienia wewnętrznego 03/1.8.Ks przeznacza się dla przepompowni ścieków,
 - f) teren wydzielienia wewnętrznego 03/1.11.IT przeznaczony jest dla pasa technicznego infrastruktury lokalizowanej wzdłuż drogi powiatowej,
 - g) teren wydzielienia wewnętrznego 03/1.12.IT przeznaczony jest dla pasa technicznego infrastruktury – istniejąca sieć drenarska.
2. Zasady ochrony i kształtowania ładu przestrzennego: dopuszcza się lokalizację reklam z zachowaniem oznaczonych na rysunku planu linii zabudowy i spełniających następujące wymogi: wysokość obiektu do 8m, maksymalnie jeden nośnik na działce.
3. Zasady ochrony środowiska, przyrody i krajobrazu:
 - 1) na terenie oznaczonym jako wydzielienie wewnętrzne 03/3.1 obowiązuje:
 - a) zagospodarowanie w formie powierzchni biologicznie czynnej,
 - b) zachowanie istniejących zbiorników wodnych jako zbiorników o funkcji retencyjnej,
 - c) zachowanie i pielęgnacja naturalnej obudowy brzegów tych zbiorników;
 - 2) zasady kształtowania zasobu zieleni:
 - a) obowiązuje zachowanie i uzupełnienie istniejącej alei drzew w liniach rozgraniczających dojazdu 03/1.2.KX, oznaczonej na rysunku planu odpowiednim symbolem jako drzewa do zachowania,
 - b) ukształtowanie zieleni przydrożnej wzdłuż linii rozgraniczającej ulicy KD.L.09 oraz dojazdu 03/1.6.KX,
 - c) na terenie wydzielienia wewnętrznego oznaczonego na rysunku planu jako 03/3.2 ukształtowanie zieleni o funkcji izolacyjnej, w formie zwartych grup drzew i krzewów (tzw. biogrupy), zajmujących min.75% powierzchni terenu 03/3.2 na każdej działce, o następujących cechach: minimalna powierzchnia biogrupy wynosi 80 m², zróżnicowany skład gatunkowy, z przewagą gatunków liściastych, odpowiednich geograficznie i siedliskowo-
4. Ustalenia dotyczące parametrów i wskaźników kształtowania zabudowy i zagospodarowania terenu:
 - 1) ustala się nieprzekraczalne linie zabudowy oznaczone na rysunku planu:
 - a) w odległości minimum 25m od linii rozgraniczających drogi KD.GP.01,
 - b) w odległości minimum 20m od linii rozgraniczających drogi KD.Z.03,

- c) w odległości minimum 6 m od linii rozgraniczających ulicy KD.L.09,
 - d) w odległości minimum 6 m od linii rozgraniczających ulic dojazdowych 03/1.2.KX, 03/1.3.KX, 03/1.4.KX oraz dojazdów 03/1.6.KX i 03/1.10.KX,
 - e) w odległości min 12m od granicy terenu elementarnego 06.R/ZL.02,
 - f) na terenie wydzielen wewnątrznych 03/4.1 i 03/4.2 nieprzekraczalna linia zabudowy zgodnie z rysunkiem planu,
 - g) po granicy wydzielenia wewnętrznego 03/1.12.IT (pas techniczny infrastruktury);
- 2) wskaźnik powierzchni zabudowy :
- a) na terenie wydzielen wewnątrznych 03/4.1 i 03/4.2 dowolny,
 - b) na pozostałym terenie maksymalnie 0,6;
- 3) udział powierzchni biologicznie czynnej:
- a) na terenie wydzielen wewnątrznych 03/4.1 i 03/4.2 dowolny,
 - b) na pozostałym terenie minimum 30%;
- 4) parametry zabudowy:
- a) wysokość zabudowy: od 8m do 10m, maksymalnie dwie kondygnacje nadziemne, dla garaży i budynków gospodarczych do 5m,
 - b) kształt dachu: na terenie wydzielen wewnątrznych 03/4.1 i 03/4.2 dwuspadowe o połaciach nachylonych pod jednakowym kątem, kąt nachylenia połaci dachowych: 18°- 45°, obowiązuje zastosowanie kolorystyki dachów, ograniczonej do tonacji naturalnej dachówki ceramicznej lub brązów, kalenice budynków: równoległe lub prostopadłe do ulicy z której odbywa się wjazd na działkę, na pozostałym terenie dowolny;
- 5) na terenie wydzielen wewnątrznych 03/4.1 i 03/4.2 obowiązuje wykończenie elewacji z materiałów o charakterze mineralnym lub naturalnym, np. tynk, cegła, drewno; wyklucza się stosowanie jaskrawych kolorów;
- 6) zasady podziału na działki:
- a) wielkość działek: na terenie wewnątrznych 03/4.1 i 03/4.2 dowolna, na pozostałym terenie minimalnie 2000 m²,
 - b) szerokość frontów działek: dowolna,
- 7) lokalizacja zabudowy przy granicy działki: wyklucza się lokalizację zabudowy bezpośrednio przy granicy działki za wyjątkiem wydzielen wewnątrznych 03/4.1 i 03/4.2.
5. Szczególne warunki zagospodarowania terenów oraz ograniczenia w ich użytkowaniu: na całym terenie wyklucza się lokalizację tymczasowych obiektów budowlanych, za wyjątkiem obiektów niezbędnych do urządzenia zieleńców i parków oraz ogrodów i miejsc rekreacyjnych dla użytkowników terenu.
6. Obsługa komunikacyjna:
- 1) zasady obsługi komunikacyjnej:
- a) wyklucza się lokalizację bezpośrednich zjazdów z ulicy KD.Z.02 i projektowanej obwodnicy Sztumu oznaczonej na rysunku planu jako KD.GP.01,
 - b) wyklucza się lokalizację wjazdów z drogi KD.Z.03,
 - c) wjazd na działki z ulicy KD.L.09, z ulic dojazdowych 03/1.2.KX, 03/1.3.KX, 03/1.4.KX oraz dojazdów 03/1.5.KX 03/1.6.KX i 03/1.10.KX;
- 2) obowiązuje zapewnienie miejsc parkingowych na zasadach określonych w § 15 ust. 5;
- 3) dla dojazdu 03/1.1.KX ustala się:
- a) szerokość w liniach rozgraniczających: według rysunku planu,
 - b) urządzenie jako ciąg pieszo-jezdny i rowerowy;
- 4) dla ulicy dojazdowej 03/1.2.KX ustala się:
- a) szerokość w liniach rozgraniczających: zgodnie z rysunkiem planu, minimalnie 10m, z placem do zawracania o wymiarach minimum 12,5m x 12,5m,
 - b) urządzenie: ulica jednojezdniowa, dwupasowa, z chodnikiem co najmniej po jednej stronie jezdni;
- 5) dla ulic dojazdowych 03/1.3.KX i 03/1.4.KX ustala się:
- a) szerokość w liniach rozgraniczających: zgodnie z rysunkiem planu, minimalnie 10m,
 - b) urządzenie: ulica jednojezdniowa, dwupasowa, z chodnikiem co najmniej po jednej stronie jezdni;
- 6) dla ulicy dojazdowej 03/1.5.KX ustala się:
- a) szerokość w istniejących liniach rozgraniczających,
 - b) urządzenie: ciąg pieszo-jezdny, bez wyodrębniania jezdni i chodników;
- 7) dla dojazdu 03/1.6.KX ustala się:
- a) szerokość w liniach rozgraniczających: zgodnie z rysunkiem planu, minimalnie 10m, z placem do zawracania o wymiarach minimum 12,5m x 12,5m,
 - b) urządzenie: ulica bez wyodrębniania jezdni i chodników;
- 8) dla dojazdu 03/1.10.KX ustala się:

- a) szerokość w liniach rozgraniczających minimum 8m, plac do zawracania o wymiarach min 12,5m x 12,5m
 - b) urządzenie: ciąg pieszo jezdny z trasą rowerową, bez wyodrębniania jezdni i chodników.
7. Sposoby i terminy tymczasowego zagospodarowania terenów: na całym terenie obowiązuje zakaz lokalizacji zagospodarowania tymczasowego, zakaz nie dotyczy dotychczasowego, rolniczego wykorzystania terenu, dopuszcza się lokalizację nowej zabudowy zagrodowej.
8. Stawka procentowa:
- 1) nie dotyczy terenów wydzierżewień wewnętrznych 03/1.1.KX, 03/1.2.KX, 03/1.3.KX, 03/1.4.KX, 03/1.5.KX, 03/1.6.KX, 03/1.7.E, 03/1.8.Ks, 03/1.9.E, 03/1.10.KX, 03/1.11.IT, 03/1.12.IT i gruntów będących własnością Gminy;
 - 2) dla pozostałej części terenu 06.PR.03 ustala się stawkę procentową służącą naliczaniu opłaty, o której mowa w art. 36 ust. 4 ustawy o planowaniu i zagospodarowaniu przestrzennym, w wysokości 30%.

§ 20.

Ustalenia dla terenu 06.MN.04 o pow. 5,12 ha

1. Przeznaczenie terenu: tereny zabudowy mieszkaniowej jednorodzinnej;
 - 1) dopuszcza się lokalizację zabudowy mieszkaniowej z nie więcej niż 4 mieszkaniami w budynku;
 - 2) w zabudowie usytuowanej w pierzei ulicy KD.L.09 dopuszcza się lokalizację funkcji usługowych w budynkach mieszkalnych, na pozostałym terenie obowiązuje zakaz lokalizacji usług;
 - 3) tereny wydzierżewień wewnętrznych 04/1.1.KX, 04/1.2.KX przeznacza się dla ulic dojazdowych.
2. Zasady ochrony i kształtowania ład przestrzennego:
 - 1) zasady lokalizacji reklam:
 - a) wyklucza się lokalizację reklam wolnostojących,
 - b) dopuszcza się lokalizację reklam wbudowanych o powierzchni nośnika do 3m², maksymalnie jeden nośnik na działce,
 - c) obowiązuje zakaz umieszczania reklam emitujących światło mogące zakłócać warunki mieszkaniowe w bezpośrednim sąsiedztwie.
 3. Zasady ochrony środowiska, przyrody i krajobrazu: zasady kształtowania zasobu zieleni: ukształtowanie zieleni przydrożnej wzdłuż linii rozgraniczającej ulicy KD.L.09.
4. Ustalenia dotyczące parametrów i wskaźników kształtowania zabudowy i zagospodarowania terenu:
 - 1) ustala się nieprzekraczalne linie zabudowy oznaczone na rysunku planu:
 - a) w odległości minimum 6 m od linii rozgraniczających ulic KD.L.09 i KD.D.11,
 - b) w odległości minimum 6 m od linii rozgraniczających ulic dojazdowych oznaczonych jako 04/1.1.KX, 04/1.2.KX;
 - 2) parametry zagospodarowania terenu:
 - a) wskaźnik powierzchni zabudowy: maksymalnie 0,3,
 - b) udział powierzchni biologicznie czynnej: minimum 60%;
 - 3) parametry zabudowy:
 - a) wysokość zabudowy: od 6m do 8m, dla garaży i budynków gospodarczych do 5m,
 - b) dach dwuspadowy lub wielospadowy o połaciach nachylonych pod jednakowym kątem, kąt nachylenia połaci dachowych: 18°- 45°, obowiązuje zastosowanie kolorystyki dachów, ograniczonej do tonacji naturalnej dachówki ceramicznej lub brązów, kalenice budynków: równoległe lub prostopadłe do ulicy z której odbywa się wjazd na działkę,
 - c) maksymalna wielkość powierzchni zabudowy dla jednego budynku: 200m²;
 - 4) obowiązuje wykończenie elewacji z materiałów o charakterze mineralnym lub naturalnym, np. tynk, cegła, drewno, kamień, wyklucza się stosowanie jaskrawych kolorów;
 - 5) zasady podziału na działki:
 - a) wielkość działek: minimalna 800 m², maksymalna 1200 m²,
 - b) szerokość frontów działek: dowolna,
 - c) kąt położenia granic działek w stosunku do pasa drogowego: dowolny;
 - 6) lokalizacja zabudowy przy granicy działki: wyklucza się lokalizację zabudowy bezpośrednio przy granicy działki.
5. Szczególne warunki zagospodarowania terenów oraz ograniczenia w ich użytkowaniu: na całym terenie wyklucza się lokalizację tymczasowych obiektów budowlanych, za wyjątkiem obiektów niezbędnych do urządzenia zieleńców i parków oraz ogrodów i miejsc rekreacyjnych dla użytkowników terenu.
6. Obsługa komunikacyjna:
 - 1) zasady obsługi komunikacyjnej:
 - a) wjazd na działki z ulicy KD.L.09 i KD.D.11,
 - b) z ulic dojazdowych 04/1.1.KX, 04/1.2.KX;
 - 2) obowiązuje zapewnienie miejsc parkingowych na zasadach określonych w rozdziale 2 – ustalenia ogólne dotyczące całego terenu w § 15 ust. 5;

- 3) dla ulicy dojazdowej 04/1.1.KX ustala się:
 - a) szerokość w liniach rozgraniczających: minimalnie 10m,
 - b) dopuszcza się urządzenie bez wyodrębniania jezdni i chodników, jako ciąg pieszo-jezdny;
- 4) dla ulicy dojazdowej 04/1.2.KX ustala się:
 - a) szerokość w liniach rozgraniczających: minimalnie 10m,
 - b) urządzenie: ulica jednojezdniowa, dwupasowa, z chodnikiem co najmniej po jednej stronie jezdni.
7. Sposoby i terminy tymczasowego zagospodarowania terenów: obowiązuje zakaz lokalizacji zagospodarowania tymczasowego, do czasu realizacji zagospodarowania zgodnie z ustaleniami planu dopuszcza się dotychczasowy sposób użytkowania terenu, tj użytkowanie rolnicze – uprawy polowe, bez prawa lokalizacji zabudowy zagrodowej i innych budowli dla gospodarki rolnej.
8. Stawka procentowa:
 - 1) nie dotyczy terenów wydziałów wewnętrznych 04/1.1.KX, 04/1.2.KX i gruntów będących własnością Gminy;
 - 2) dla pozostałej części terenu 06.MN.04 ustala się stawkę procentową służącą naliczaniu opłaty, o której mowa w art. 36 ust. 4 ustawy o planowaniu i zagospodarowaniu przestrzennym, w wysokości 30%.

§ 21.

Ustalenia dla terenu 06.PR.05 o pow. 0,80 ha

1. Przeznaczenie terenu: tereny funkcji mieszkaniowo-rzemieślniczych,
 - 1) dopuszcza się lokalizację funkcji mieszkaniowych w formie zabudowy mieszkaniowej jednorodzinnej wolnostojącej;
 - 2) dopuszcza się lokalizację funkcji usługowych za wyjątkiem usług publicznych;
- 3) dla funkcji przemysłowych ustala się:
 - a) wyklucza się lokalizację działalności związanych ze zbiórką i przetwarzaniem surowców wtórnych i odpadów,
 - b) wyklucza się lokalizację obiektów o dużym zatrudnieniu,
 - c) dopuszcza się składy, magazyny, hurtownie, rzemiosło o charakterze produkcyjnym;
- 4) wyklucza się: lokalizację działalności o uciążliwości wynikającej z emisji odorów, hałasu, wibracji, promieniowania elektromagnetycznego;
- 5) ustala się następujące zasady zagospodarowania:
 - a) teren wydzielenia wewnętrznego 05/1.1.KX przeznaczony jest dla dojazdu ze ścieżką rowerową, pełni również funkcję pasa technicznego infrastruktury wzdłuż ulicy KD.Z.02,
 - b) teren wydzielenia wewnętrznego 05/1.2.KX przeznacza się dla dojazdu,
 - c) teren wydzielenia wewnętrznego 05/1.3.IT przeznaczony jest dla pasa technicznego infrastruktury – istniejąca kanalizacja deszczowa.
2. Zasady ochrony i kształtowania ładu przestrzennego: dopuszcza się lokalizację reklam z zachowaniem oznaczonych na rysunku planu linii zabudowy i spełniających następujące wymogi: wysokość obiektu do 8m, maksymalnie jeden nośnik na działce.
3. Zasady ochrony środowiska, przyrody i krajobrazu: zasady kształtowania zasobu zieleni: ukształtowanie zieleni przydrożnej wzdłuż linii rozgraniczającej ulicy KD.L.09.
4. Ustalenia dotyczące parametrów i wskaźników kształtowania zabudowy i zagospodarowania terenu:
 - 1) ustala się nieprzekraczalne linie zabudowy oznaczone na rysunku planu:
 - a) w odległości minimum 6 m od linii rozgraniczających ulic KD.L.09 i KD.D.11,
 - b) w odległości minimum 6 m od linii rozgraniczających dojazdów 05/1.1.KX i 05/1.2.KX,
 - c) po granicy wydzielenia wewnętrznego 05/1.3.IT (pas techniczny infrastruktury);
 - 2) parametry zagospodarowania terenu:
 - a) wskaźnik powierzchni zabudowy: maksymalnie 0,7,
 - b) udział powierzchni biologicznie czynnej: minimum 20%;
 - 3) parametry zabudowy:
 - a) wysokość zabudowy: od 8m do 10m, dla garaży i budynków gospodarczych do 5m,
 - b) kształt dachu dowolny;
 - 4) zasady podziału na działki:
 - a) wielkość działek: minimalna 1500 m²,
 - b) szerokość frontów działek: dowolna;
 - 5) lokalizacja zabudowy przy granicy działki: wyklucza się lokalizację zabudowy bezpośrednio przy granicy działki.
5. Szczególne warunki zagospodarowania terenów oraz ograniczenia w ich użytkowaniu: na całym terenie wyklucza się lokalizację tymczasowych obiektów budowlanych, za wyjątkiem obiektów niezbędnych do urządzenia zieleńców i parków oraz ogrodów i miejsc rekreacyjnych dla użytkowników terenu.

6. Obsługa komunikacyjna:

1) zasady obsługi komunikacyjnej:

- a) wyklucza się lokalizację wjazdów z drogi KD.Z.02,
- b) wjazd na działki z ulic KD.L.09, KD.D.11 i z dojazdu 05/1.2.KX;

2) obowiązuje zapewnienie miejsc parkingowych na zasadach określonych w § 15 ust. 5;

3) dla dojazdu 05/1.2.KX ustala się:

- a) szerokość w liniach rozgraniczających: minimalnie 6m,
- b) dopuszcza się urządzenie bez wyodrębniania jezdni i chodników, jako ciąg pieszo-jezdny,
- c) na zakończeniu dojazdu obowiązuje lokalizacja placu do zawracania o wymiarach 12,5m x 12,5m;

4) dla dojazdu 05/1.1.KX ustala się:

- a) szerokość w liniach rozgraniczających: według rysunku planu,
- b) urządzenie jako ciąg pieszo-jezdny i rowerowy.

7. Sposoby i terminy tymczasowego zagospodarowania terenów:

na całym terenie obowiązuje zakaz lokalizacji zagospodarowania tymczasowego, zakaz nie dotyczy dotychczasowego, rolniczego wykorzystania terenu z wykluczeniem lokalizacji nowej zabudowy zagrodowej.

8. Stawka procentowa:

1) nie dotyczy terenów wydzieleni wewnętrznych 05/1.1.KX, 05/1.2.KX;

2) dla pozostałej części terenu 06.PR.05 ustala się stawkę procentową służącą naliczaniu opłaty, o której mowa w art. 36 ust. 4 ustawy o planowaniu i zagospodarowaniu przestrzennym, w wysokości 30%.

§ 22.

Ustalenia dla terenu 06.ZP.06 o pow. 5,10 ha

1. Przeznaczenie terenu: tereny zieleni urządzonej;

1) dopuszcza się zagospodarowanie związane z rekreacyjnym wykorzystaniem terenu tj. ścieżki piesze i rowerowe, ławki, zadaszone miejsca odpoczynku, place zabaw i boiska, urządzenia sportowe oraz obiekty małej architektury i tymczasowe obiekty budowlane w rozumieniu planu;

2) ustala się następujące zasady zagospodarowania:

- a) teren wydzielenia wewnętrznego 06/1.1.KX przeznacza się dla przejścia pieszego,
- b) teren wydzielenia wewnętrznego 06/1.2.Ks przeznacza się dla przepompowni ścieków,
- c) teren wydzielenia wewnętrznego 06/1.3.IT i 03/1.4.IT przeznacza się dla pasa technicznego infrastruktury – istniejący rów melioracyjny połączony z istniejącą siecią drenarską i projektowaną kanalizacją deszczową w jednostce nr 7.

2. Zasady ochrony i kształtowania ładu przestrzennego: zakazuje się lokalizacji reklam.

3. Zasady ochrony środowiska, przyrody i krajobrazu:

1) zasady kształtowania zasobu zieleni: ukształtowanie zieleni przydrożnej wzdłuż linii rozgraniczającej ulic KD.L.09, KD.D.11, KD.D.12, dojazdu 04/1.1.KX i przejścia pieszego oznaczonego jako 06/1.1.KX;

2) obowiązuje zachowanie otwartego rowu melioracyjnego na terenie 06/1.3.IT i 06/1.4.IT.

4. Ustalenia dotyczące parametrów i wskaźników kształtowania zabudowy i zagospodarowania terenu:

1) udział powierzchni biologicznie czynnej: minimum 80%;

2) zasady podziału na działki: zakaz podziału na działki.

5. Szczególne warunki zagospodarowania terenów oraz ograniczenia w ich użytkowaniu: dopuszcza się lokalizację tymczasowych obiektów budowlanych o funkcjach wymienionych w ust.1.

6. Obsługa komunikacyjna: na całym terenie dopuszcza się wyłącznie komunikację pieszą i rowerową.

7. Sposoby i terminy tymczasowego zagospodarowania terenów: obowiązuje zakaz lokalizacji zagospodarowania tymczasowego, do czasu realizacji zagospodarowania zgodnie z ustaleniami planu dopuszcza się dotychczasowy sposób użytkowania terenu, tj. użytkowanie rolnicze – uprawy polowe, bez prawa lokalizacji zabudowy zagrodowej i innych budowli dla gospodarki rolnej.

8. Stawka procentowa: nie dotyczy całego terenu 06.ZP.06.

§ 23.

Ustalenia dla terenu 06.MN.07 o pow. 1,42 ha

1. Przeznaczenie terenu: tereny zabudowy mieszkaniowej jednorodzinnej;

1) dopuszcza się lokalizację zabudowy mieszkaniowej z nie więcej niż 4 mieszkaniami w budynku, zabudowy mieszkaniowej jednorodzinnej, wolnostojącej i bliźniaczej;

2) w zabudowie usytuowanej w pierzei ulicy KD.L.10 dopuszcza się lokalizację funkcji usługowych;

3) teren wydzielenia wewnętrznego 07/1.1.KX przeznacza się dla ulicy dojazdowej.

2. Zasady ochrony i kształtowania ładu przestrzennego:

1) zasady lokalizacji reklam:

- a) wyklucza się lokalizację reklam wolnostojących,
- b) dopuszcza się lokalizację reklam wbudowanych o powierzchni nośnika do 3m², maksymalnie jeden nośnik na działce,
- c) obowiązuje zakaz umieszczania reklam emitujących światło mogące zakłócać warunki mieszkaniowe w bezpośrednim sąsiedztwie.

3. Zasady ochrony środowiska, przyrody i krajobrazu: nie ustala się.

4. Ustalenia dotyczące parametrów i wskaźników kształtowania zabudowy i zagospodarowania terenu:

1) ustala się następujące linie zabudowy, oznaczone na rysunku planu:

- a) obowiązującą linię zabudowy wyznaczoną przez istniejące budynki przy ulicy KD.L.10, według rysunku planu,
- b) nieprzekraczalną linię zabudowy w odległości minimum 6 m od linii rozgraniczających ulicy KD.D.11,
- c) nieprzekraczalną linię zabudowy w odległości minimum 6 m od linii rozgraniczających ulicy dojazdowej oznaczonej jako 07/1.1.KX;

2) parametry zagospodarowania terenu:

- a) wskaźnik powierzchni zabudowy: maksymalnie 0,4,
- b) udział powierzchni biologicznie czynnej: minimum 50%;

3) parametry zabudowy: nowa zabudowa w typie zabudowy istniejącej na sąsiednich działkach w tym samym kwartale zabudowy; typ zabudowy wyznaczają następujące cechy:

- a) wysokość zabudowy – dopuszcza się różnicę 2 m,
- b) kąt nachylenia połaci dachowych – dopuszcza się różnicę o 10° w granicach od 18- 45°,
- c) obowiązuje zastosowanie kolorystyki dachów, ograniczonej do tonacji naturalnej dachówki ceramicznej lub brązów,
- d) kalenice budynków: równoległe lub prostopadłe do ulicy z której odbywa się wjazd na działkę;

4) obowiązuje wykończenie elewacji z materiałów o charakterze mineralnym lub naturalnym, np. tynk, cegła, drewno, kamień, wyklucza się stosowanie jaskrawych kolorów;

5) zasady podziału na działki:

- a) wielkość działek: minimalna 300 m²,
- b) szerokość frontów działek: dowolna,
- c) kąt położenia granic działek w stosunku do pasa drogowego: dowolny;

6) lokalizacja zabudowy przy granicy działki: dopuszcza się lokalizację zabudowy bezpośrednio przy granicy działki.

5. Szczególne warunki zagospodarowania terenów oraz ograniczenia w ich użytkowaniu: na całym terenie wyklucza się lokalizację tymczasowych obiektów budowlanych, za wyjątkiem obiektów niezbędnych do urządzenia zieleńców i parków oraz ogrodów i miejsc rekreacyjnych dla użytkowników terenu.

6. Obsługa komunikacyjna:

1) zasady obsługi komunikacyjnej: wjazd na działki z ulic KD.L.10 i KD.D.11 oraz z ulicy dojazdowej 07/1.1.KX;

2) obowiązuje zapewnienie miejsc parkingowych na zasadach określonych w § 15 ust. 5;

3) dla ulicy dojazdowej 07/1.1.KX ustala się:

- a) szerokość w istniejących liniach rozgraniczających,
- b) urządzenie jako ulica, z chodnikiem przynajmniej po jednej stronie jezdni.

7. Sposoby i terminy tymczasowego zagospodarowania terenów: obowiązuje zakaz lokalizacji zagospodarowania tymczasowego, do czasu realizacji zagospodarowania zgodnie z ustaleniami planu dopuszcza się dotychczasowy sposób użytkowania terenu.

8. Stawka procentowa:

1) nie dotyczy terenu wydzielienia wewnętrznego 07/1.1.KX ;

2) dla pozostałej części terenu 06.MN.07 ustala się stawkę procentową służącą naliczaniu opłaty, o której mowa w art. 36 ust. 4 ustawy o planowaniu i zagospodarowaniu przestrzennym, w wysokości 30%.

§ 24.

Ustalenia dla terenu 06.MN.08 o pow. 9,43 ha

1. Przeznaczenie terenu: tereny zabudowy mieszkaniowej jednorodzinnej;

- 1) dopuszcza się lokalizację zabudowy mieszkaniowej z nie więcej niż 4 mieszkaniami w budynku;
- 2) w zabudowie usytuowanej w pierzei ulic KD.L.09 i KD.L.10 dopuszcza się lokalizację funkcji usługowych;
- 3) tereny wydzielen wewnątrznych 08/1.1.KX, 08/1.2.KX przeznacza się dla ulic dojazdowych.

2. Zasady ochrony i kształtowania ładu przestrzennego:

1) zasady lokalizacji reklam:

- a) wyklucza się lokalizację reklam wolnostojących,
 - b) dopuszcza się lokalizację reklam wbudowanych o powierzchni nośnika do 3m², maksymalnie jeden nośnik na działce,
 - c) obowiązuje zakaz umieszczania reklam emitujących światło mogące zakłócać warunki mieszkaniowe w bezpośrednim sąsiedztwie.
3. Zasady ochrony środowiska, przyrody i krajobrazu: zasady kształtowania zasobu zieleni: ukształtowanie zieleni przydrożnej wzdłuż linii rozgraniczającej ulic KD.L.09., KD.L.10, KD.D.12, KD.D.13;
- 2) obowiązuje zachowanie istniejących rowów melioracyjnych.
4. Ustalenia dotyczące parametrów i wskaźników kształtowania zabudowy i zagospodarowania terenu:
- 1) ustala się nieprzekraczalne linie zabudowy oznaczone na rysunku planu:
- a) w odległości minimum 6 m od linii rozgraniczających ulic KD.L.09, KD.L.10, KD.D.11, KD.D.12 i KD.D.13,
 - b) w odległości minimum 6 m od linii rozgraniczających ulic dojazdowych 08/1.1.KX, 08/1.2.KX;
- 2) parametry zagospodarowania terenu:
- a) wskaźnik powierzchni zabudowy: maksymalnie 0,3,
 - b) udział powierzchni biologicznie czynnej: minimum 60%;
- 4) parametry zabudowy:
- a) wysokość zabudowy: od 6m do 8m, dla garaży i budynków gospodarczych do 5m,
 - b) dach dwuspadowy lub wielospadowy o połaciach nachylonych pod jednakowym kątem, kąt nachylenia połaci dachowych: 18°- 45°, obowiązuje zastosowanie kolorystyki dachów, ograniczonej do tonacji naturalnej dachówki ceramicznej lub brązów, kalenice budynków: równoległe lub prostopadłe do ulicy z której odbywa się wjazd na działkę;
- 5) obowiązuje wykończenie elewacji z materiałów o charakterze mineralnym lub naturalnym, np. tynk, cegła, drewno, kamień, wyklucza się stosowanie jaskrawych kolorów;
- 6) zasady podziału na działki:
- a) wielkość nowo wydzielanych działek: minimalna 800 m², maksymalna 1200 m², ustalenie maksymalnej powierzchni działki budowlanej nie dotyczy terenu wydzielienia wewnętrznego 08/4.1,
 - b) szerokość frontów działek: dowolna,
 - c) kąt położenia granic działek w stosunku do pasa drogowego: dowolny;
- 7) lokalizacja zabudowy przy granicy działki: wyklucza się lokalizację zabudowy bezpośrednio przy granicy działki.
5. Szczególne warunki zagospodarowania terenów oraz ograniczenia w ich użytkowaniu:
- 1) na całym terenie wyklucza się lokalizację tymczasowych obiektów budowlanych, za wyjątkiem obiektów niezbędnych do urządzenia zieleni i parków oraz ogrodów i miejsc rekreacyjnych dla użytkowników terenu;
- 2) istniejące podziały na działki uznaje się za zgodne z planem.
6. Obsługa komunikacyjna:
- 1) zasady obsługi komunikacyjnej: wjazd na działki z ulic KD.L.09, KD.L.10, KD.D.11, KD.D.12, KD.D.13 oraz ulic dojazdowych 08/1.1.KX, 08/1.2.KX;
- 2) obowiązuje zapewnienie miejsc parkingowych na zasadach określonych w rozdziale 2 – ustalenia ogólne dotyczące całego terenu w § 15 ust. 5;
- 3) dla ulic dojazdowych 08/1.1.KX, 08/1.2.KX ustala się:
- a) szerokość w liniach rozgraniczających: minimalnie 10m,
 - b) urządzenie: ulica jednojezdniowa, dwupasowa, z chodnikiem co najmniej po jednej stronie jezdni;
- 4) dopuszcza się wydzielanie ulic wewnętrznych o następujących parametrach:
- a) szerokość w liniach rozgraniczających: od 8m do 10m, z placem do zawracania o minimalnych wymiarach 12,5mx12,5m w przypadku ulicy nie przelotowej,
 - b) urządzenie: dopuszcza się jako ciąg pieszo jezdny bez wyodrębniania jezdni i chodników.
7. Sposoby i terminy tymczasowego zagospodarowania terenów: obowiązuje zakaz lokalizacji zagospodarowania tymczasowego, do czasu realizacji zagospodarowania zgodnie z ustaleniami planu dopuszcza się dotychczasowy sposób użytkowania terenu, tj użytkowanie rolnicze – uprawy polowe, bez prawa lokalizacji zabudowy zagrodowej i innych budowli dla gospodarki rolnej.
8. Stawka procentowa:
- 1) nie dotyczy terenów wydzielen wewnętrznego 08/1.1.KX, 08/1.2.KX ;
- 2) dla pozostałej części terenu 06.MN.08 ustala się stawkę procentową służącą naliczaniu opłaty, o której mowa w art. 36 ust. 4 ustawy o planowaniu i zagospodarowaniu przestrzennym, w wysokości 30%.

§ 25.

Ustalenia dla terenu 06.MN.09 o pow. 8,42 ha

1. Przeznaczenie terenu: tereny zabudowy mieszkaniowej jednorodzinnej;

- 1) dopuszcza się lokalizację zabudowy mieszkaniowej z nie więcej niż 4 mieszkaniami w budynku;
- 2) w zabudowie usytuowanej w pierzei ulicy KD.L.09 dopuszcza się lokalizację funkcji usługowych;
- 3) ustala się następujące zasady zagospodarowania:
 - a) tereny wydzielen wewnętrznych 09/1.1.KX, 09/1.2.KX, 09/1.3.KX, 09/1.4.KX przeznacza się dla ulic dojazdowych,
 - b) teren wydzielenia wewnętrznego 09/1.5.E przeznacza się dla stacji transformatorowej.
2. Zasady ochrony i kształtowania ładu przestrzennego:
 - 1) zasady lokalizacji reklam:
 - a) wyklucza się lokalizację reklam wolnostojących,
 - b) dopuszcza się lokalizację reklam wbudowanych o powierzchni nośnika do 3m², maksymalnie jeden nośnik na działce,
 - c) obowiązuje zakaz umieszczania reklam emitujących światło mogące zakłócać warunki mieszkaniowe w bezpośrednim sąsiedztwie.
 3. Zasady ochrony środowiska, przyrody i krajobrazu: zasady kształtowania zasobu zieleni: ukształtowanie zieleni przydrożnej wzdłuż linii rozgraniczającej ulicy KD.L.09, KD.D.12, KD.D.13.
 4. Ustalenia dotyczące parametrów i wskaźników kształtowania zabudowy i zagospodarowania terenu:
 - 1) ustala się nieprzekraczalne linie zabudowy oznaczone na rysunku planu:
 - a) w odległości minimum 6 m od linii rozgraniczających ulic KD.L.09, KD.D.12 i KD.D.13,
 - b) w odległości minimum 6 m od linii rozgraniczających ulic 09/1.1.KX, 09/1.2.KX, 09/1.3.KX, 09/1.4.KX;
 - 2) parametry zagospodarowania terenu:
 - a) wskaźnik powierzchni zabudowy: maksymalnie 0,3,
 - b) udział powierzchni biologicznie czynnej: minimum 60%;
 - 4) parametry zabudowy:
 - a) wysokość zabudowy: od 6m do 8m, dla garaży i budynków gospodarczych do 6m,
 - b) dach dwuspadowy lub wielospadowy o połaciach nachylonych pod jednakowym kątem, kąt nachylenia połaci dachowych: 18°-45°, obowiązuje zastosowanie kolorystyki dachów, ograniczonej do tonacji naturalnej dachówki ceramicznej lub brązów, kalenice budynków: równoległe lub prostopadłe do ulicy z której odbywa się wjazd na działkę;
 - zabudowa istniejąca w dniu uchwalenia planu jest zgodna z planem
 - 5) obowiązuje wykończenie elewacji z materiałów o charakterze mineralnym lub naturalnym, np. tynk, cegła, drewno, kamień, wyklucza się stosowanie jaskrawych kolorów;
 - 6) zasady podziału na działki:
 - a) wielkość nowo wydzielanych działek: minimalna 800 m², maksymalna 1200 m²,
 - b) szerokość frontów działek: dowolna,
 - c) kąt położenia granic działek w stosunku do pasa drogowego: dowolny;
 - 7) lokalizacja zabudowy przy granicy działki: wyklucza się lokalizację zabudowy bezpośrednio przy granicy działki.
5. Szczególne warunki zagospodarowania terenów oraz ograniczenia w ich użytkowaniu: na całym terenie wyklucza się lokalizację tymczasowych obiektów budowlanych, za wyjątkiem obiektów niezbędnych do urządzenia zieleńców i parków oraz ogrodów i miejsc rekreacyjnych dla użytkowników terenu.
6. Obsługa komunikacyjna:
 - 1) zasady obsługi komunikacyjnej:
 - a) wjazd na działki z ulic KD.L.09, KD.D.12, KD.D.13,
 - b) z ulic dojazdowych 09/1.1.KX, 09/1.2.KX, 09/1.3.KX, 09/1.4.KX;
 - 2) obowiązuje zapewnienie miejsc parkingowych na zasadach określonych w § 15 ust. 5;
 - 3) dla ulic dojazdowych 09/1.1.KX, 09/1.2.KX, 09/1.3.KX, 09/1.4.KX ustala się:
 - a) szerokość w liniach rozgraniczających: minimalnie 10m,
 - b) urządzenie: ulica jednojezdniowa, dwupasowa, z chodnikiem co najmniej po jednej stronie jezdni.
7. Sposoby i terminy tymczasowego zagospodarowania terenów:
 - 1) obowiązuje zakaz lokalizacji zagospodarowania tymczasowego, zakaz nie dotyczy dotychczasowego, rolniczego użytkowania:
 - a) na terenie wydzielenia wewnętrznego 09/7.1 dopuszcza się lokalizację nowych obiektów gospodarczych i budowli niezbędnych dla istniejącego gospodarstwa rolnego,
 - b) na pozostałym terenie wyklucza się lokalizację nowej zabudowy zagrodowej.
8. Stawka procentowa:
 - 1) nie dotyczy terenów wydzielen wewnętrznych 09/1.1.KX, 09/1.2.KX, 09/1.3.KX, 09/1.5.E, 09/7.1;
 - 2) dla pozostałej części terenu 06.MN.09 ustala się stawkę procentową służącą naliczaniu opłaty, o której mowa w art. 36 ust. 4 ustawy o planowaniu i zagospodarowaniu przestrzennym, w wysokości 30%.

Ustalenia dla terenu 06.MN.10 o pow. 2,58 ha

1. Przeznaczenie terenu: tereny zabudowy mieszkaniowej jednorodzinnej;
 - 1) dopuszcza się lokalizację zabudowy mieszkaniowej z nie więcej niż 4 mieszkaniami w budynku;
 - 2) w zabudowie usytuowanej w pierzei ulicy KD.L.09 i KD.L.10 dopuszcza się lokalizację funkcji usługowych;
 - 3) tereny wydzielen wewnętrznych 10/1.1.KX, 10/1.2.KX i 10/1.3.KX przeznacza się dla ulic dojazdowych.
2. Zasady ochrony i kształtowania ładu przestrzennego:
 - 1) zasady lokalizacji reklam:
 - a) wyklucza się lokalizację reklam wolnostojących,
 - b) dopuszcza się lokalizację reklam wbudowanych o powierzchni nośnika do 3m², maksymalnie jeden nośnik na działce,
 - c) obowiązuje zakaz umieszczania reklam emitujących światło mogące zakłócać warunki mieszkaniowe w bezpośrednim sąsiedztwie.
 3. Zasady ochrony środowiska, przyrody i krajobrazu: zasady kształtowania zasobu zieleni: ukształtowanie zieleni przydrożnej wzdłuż linii rozgraniczającej ulicy KD.L.09.
 4. Ustalenia dotyczące parametrów i wskaźników kształtowania zabudowy i zagospodarowania terenu:
 - 1) ustala się nieprzekraczalne linie zabudowy oznaczone na rysunku planu:
 - a) w odległości minimum 6 m od linii rozgraniczających ulic KD.L.09, KD.L.10,
 - b) w odległości minimum 6 m od linii rozgraniczających ulic dojazdowych 10/1.1.KX, 10/1.2.KX, 10/1.3.KX;
 - 2) parametry zagospodarowania terenu:
 - a) wskaźnik powierzchni zabudowy: maksymalnie 0,3,
 - b) udział powierzchni biologicznie czynnej: minimum 60%;
 - 4) parametry zabudowy:
 - a) wysokość zabudowy: od 6m do 8m, dla garaży i budynków gospodarczych do 6m,
 - b) dach dwuspadowy lub wielospadowy o połaciach nachylonych pod jednakowym kątem, kąt nachylenia połaci dachowych: 18°- 45°, obowiązuje zastosowanie kolorystyki dachów, ograniczonej do tonacji naturalnej dachówki ceramicznej lub brązów, kalenice budynków: równoległe lub prostopadłe do ulicy z której odbywa się wjazd na działkę;
 - 5) obowiązuje wykończenie elewacji z materiałów o charakterze mineralnym lub naturalnym, np. tynk, cegła, drewno, kamień, wyklucza się stosowanie jaskrawych kolorów;
 - 6) zasady podziału na działki:
 - a) wielkość działek: minimalna 800 m², maksymalna 1200 m²,
 - b) szerokość frontów działek: dowolna,
 - c) kąt położenia granic działek w stosunku do pasa drogowego: dowolny;
 - 7) lokalizacja zabudowy przy granicy działki: wyklucza się lokalizację zabudowy bezpośrednio przy granicy działki.
 5. Szczególne warunki zagospodarowania terenów oraz ograniczenia w ich użytkowaniu: na całym terenie wyklucza się lokalizację tymczasowych obiektów budowlanych, za wyjątkiem obiektów niezbędnych do urządzenia zieleńców i parków oraz ogrodów i miejsc rekreacyjnych dla użytkowników terenu.
 6. Obsługa komunikacyjna:
 - 1) zasady obsługi komunikacyjnej: wjazd na działki z ulic KD.L.09, KD.L.10, 10/1.1.KX, 10/1.2.KX, 10/1.3.KX;
 - 2) obowiązuje zapewnienie miejsc parkingowych na zasadach określonych w § 15 ust. 5;
 - 3) dla ulic dojazdowych 10/1.1.KX, 10/1.2.KX i 10/1.3.KX ustala się:
 - a) szerokość w liniach rozgraniczających: minimalnie 10m,
 - b) urządzenie: dopuszcza się urządzenie jako ciąg pieszo jezdny bez wyodrębniania jezdni i chodników.
 7. Sposoby i terminy tymczasowego zagospodarowania terenów: obowiązuje zakaz lokalizacji zagospodarowania tymczasowego, do czasu realizacji zagospodarowania zgodnie z ustaleniami planu dopuszcza się dotychczasowy sposób użytkowania terenu, tj użytkowanie rolnicze – uprawy polowe, bez prawa lokalizacji zabudowy zagrodowej i innych budowli dla gospodarki rolnej.
 8. Stawka procentowa:
 - 1) nie dotyczy terenów wydzielen wewnętrznych 10/1.1.KX, 10/1.2.KX i 10/1.3.KX ;
 - 2) dla pozostałej części terenu 06.MN.10 ustala się stawkę procentową służącą naliczaniu opłaty, o której mowa w art. 36 ust. 4 ustawy o planowaniu i zagospodarowaniu przestrzennym, w wysokości 30%.

§ 27.

Ustalenia dla terenu 06.ZD.11 o pow. 10,64 ha

1. Przeznaczenie terenu: ogrody działkowe;
 - 1) teren wydzielen wewnętrzny 11/1.1.IT przeznaczony jest dla pasa technicznego infrastruktury.
2. Zasady ochrony i kształtowania ładu przestrzennego: na całym terenie wyklucza się lokalizację reklam.

3. Zasady ochrony środowiska, przyrody i krajobrazu: nie ustala się.
4. Ustalenia dotyczące parametrów i wskaźników kształtowania zabudowy i zagospodarowania terenu:
 - 1) ustala się nieprzekraczalne linie zabudowy oznaczone na rysunku planu:
 - a) w odległości minimum 8 m od linii rozgraniczających ulic KD.Z.03,
 - a) w odległości minimum 6 m od linii rozgraniczających ulicy KD.L.09,
 - b) w odległości minimum 6 m od linii rozgraniczających ulic dojazdowych 03/1.10.KX, 12/1.2.KX, 10/1.3.KX;
 - 2) parametry zagospodarowania terenu: ustala się maksymalną powierzchnię zabudowy na poszczególnych działkach ogrodniczych w wysokości 25m² i dotyczy sumy powierzchni zabudowy wszystkich budynków usytuowanych na działce;
 - 3) parametry zabudowy:
 - a) wysokość zabudowy: do 5m,
 - b) kształt dachu dowolny;
 - 4) zasady podziału na działki: wyklucza się wydzielanie działek;
 - 5) lokalizacja zabudowy przy granicy działki: wyklucza się lokalizację zabudowy bezpośrednio przy granicy działki.
5. Szczególne warunki zagospodarowania terenów oraz ograniczenia w ich użytkowaniu:
 - 1) dopuszcza się lokalizację tymczasowych obiektów budowlanych wyłącznie nie powiązanych trwale z gruntem;
 - 2) wyklucza się lokalizację tymczasowych obiektów budowlanych na okres do 120 dni.
6. Obsługa komunikacyjna:
 - 1) zasady obsługi komunikacyjnej:
 - a) wyklucza się lokalizację wjazdów z drogi KD.Z.03,
 - b) dopuszcza się wjazd na teren z ulic KD.L.09, 03/1.10.KX, 12/1.2.KX, 10/1.3.KX;
 - 2) obowiązuje zapewnienie miejsc parkingowych w ilości 1 miejsce na każde 300m² terenu zajętego przez ogrody działkowe.
7. Sposoby i terminy tymczasowego zagospodarowania terenów: na całym terenie obowiązuje zakaz lokalizacji zagospodarowania tymczasowego.
8. Stawka procentowa: nie dotyczy całego terenu 06.ZD.11.

§ 28.

Ustalenia dla terenu 06.PR.12 o pow. 2,68 ha

1. Przeznaczenie terenu: tereny funkcji mieszkaniowo-rzemieślniczych;
 - 1) dopuszcza się lokalizację funkcji mieszkaniowych w formie zabudowy mieszkaniowej jednorodzinnej wolnostojącej;
 - 2) dopuszcza się lokalizację funkcji usługowych za wyjątkiem usług publicznych;
 - 3) dla funkcji przemysłowych ustala się:
 - a) wyklucza się lokalizację działalności związanych ze zbiórką i przetwarzaniem surowców wtórnych i odpadów,
 - b) wyklucza się lokalizację obiektów o dużym zatrudnieniu,
 - c) dopuszcza się składy, magazyny, hurtownie, rzemiosło o charakterze produkcyjnym;
 - 4) wyklucza się: lokalizację działalności o uciążliwości wynikającej z emisji odorów, hałasu, wibracji;
 - 5) ustala się następujące zasady zagospodarowania:
 - a) teren wydzielenia wewnętrznego 12/1.1.EE przeznaczony jest na teren GPZ,
 - b) tereny wydzielen wewnętrzných 12/1.2.KX i 12/1.3.KX przeznacza się dla ulic dojazdowych,
 - c) teren wydzielenia wewnętrznego 12/1.4.IT przeznaczony jest dla pasa technicznego infrastruktury.
2. Zasady ochrony i kształtowania ładu przestrzennego: dopuszcza się lokalizację reklam z zachowaniem oznaczonych na rysunku planu linii zabudowy i spełniających następujące wymogi: wysokość obiektu do 8m, maksymalnie jeden nośnik na działce.
3. Zasady ochrony środowiska, przyrody i krajobrazu: nie ustala się.
4. Ustalenia dotyczące parametrów i wskaźników kształtowania zabudowy i zagospodarowania terenu:
 - 1) ustala się nieprzekraczalne linie zabudowy oznaczone na rysunku planu:
 - a) w odległości minimum 8 m od linii rozgraniczających ulic KD.Z.03,
 - a) w odległości minimum 6 m od linii rozgraniczających ulicy KD.L.10,
 - b) w odległości minimum 6 m od linii rozgraniczających ulic dojazdowych 10/1.2.KX, 12/1.2.KX i 12/1.3.KX,
 - 2) parametry zagospodarowania terenu:
 - a) wskaźnik powierzchni zabudowy: maksymalnie 0,6,
 - b) udział powierzchni biologicznie czynnej: minimum 30%;
 - 3) parametry zabudowy:
 - a) wysokość zabudowy: od 8m do 10m, dla garaży i budynków gospodarczych do 5m,
 - b) kształt dachu dowolny;

- 4) zasady podziału na działki:
 - a) wielkość nowo wydzielanych działek: minimalna 1500 m²
 - b) szerokość frontów działek: dowolna,
- 5) lokalizacja zabudowy przy granicy działki: wyklucza się lokalizację nowej zabudowy bezpośrednio przy granicy działki.
5. Szczegółne warunki zagospodarowania terenów oraz ograniczenia w ich użytkowaniu:
 - 1) na całym terenie wyklucza się lokalizację tymczasowych obiektów budowlanych, za wyjątkiem obiektów niezbędnych do urządzenia zieleńców i parków oraz ogrodów i miejsc rekreacyjnych dla użytkowników terenu;
 - 2) istniejące podziały na działki uznaje się za zgodne z planem.
6. Obsługa komunikacyjna:
 - 1) zasady obsługi komunikacyjnej:
 - a) wyklucza się lokalizację wjazdów z drogi KD.Z.03,
 - b) wjazd na działki z ulic KD.L.10, 12/1.2.KX i 12/1.3.KX oraz 10/1.2.KX;
 - 2) obowiązuje zapewnienie miejsc parkingowych na zasadach określonych w § 15 ust. 5;
 - 3) dla ulic dojazdowych 12/1.2.KX ustala się:
 - a) szerokość w liniach rozgraniczających: minimalnie 10m,
 - b) urządzenie: ulica jednojezdniowa, dwupasowa, z chodnikiem co najmniej po jednej stronie jezdni.
7. Sposoby i terminy tymczasowego zagospodarowania terenów: na całym terenie obowiązuje zakaz lokalizacji zagospodarowania tymczasowego, zakaz nie dotyczy dotychczasowego, rolniczego wykorzystania terenu z wykluczeniem lokalizacji nowej zabudowy zagrodowej.
8. Stawka procentowa:
 - 1) nie dotyczy terenów wydzielen wewnętrznych 12/1.1.EE, 12/1.2.KX, 12/1.3.KX, 12/1.4.IT;
 - 2) dla pozostałej części terenu 06.PR.12 ustala się stawkę procentową służącą naliczaniu opłaty, o której mowa w art. 36 ust. 4 ustawy o planowaniu i zagospodarowaniu przestrzennym, w wysokości 30%.

Rozdział 4

Ustalenia szczegółowe dla terenów elementarnych położonych w jednostce nr 07,
obejmującej tereny na północ od projektowanej obwodnicy

§ 29.

Ustalenia dla terenu 07.PU.01 o powierzchni 38,87 ha

1. Przeznaczenie terenu: tereny funkcji przemysłowych i usługowych;
 - 1) teren przeznaczony jest dla lokalizacji funkcji komercyjnych, tj. funkcji usług komercyjnych i funkcji przemysłowych;
 - 2) wyklucza się usługi w budynkach zamieszkania zbiorowego;
 - 3) dopuszcza się lokalizację ogólnodostępnych parkingów dla samochodów ciężarowych;
- 3a)³ dla części terenu 07.PU.01– objętego zmianą planu nr 1, na działce budowlanej (terenie objętym inwestycją) dopuszcza się lokalizację:
 - a) odnawialnych źródeł energii - urządzeń fotowoltaicznych wolnostojących o mocy zainstalowanej energii elektrycznej do 1000 kW na użytkach rolnych klasy V-VIz i nieużytkach;
 - b) odnawialnych źródeł energii o mocy zainstalowanej elektrycznej do 500 kW na użytkach rolnych klasy III i IV, i działkach budowlanych, z wykluczeniem elektrowni wiatrowych;
 - c) odnawialnych źródeł energii innych niż wolnostojące o mocy zainstalowanej energii elektrycznej bez ograniczeń, z wykluczeniem elektrowni wiatrowych;
 - d) dopuszczenie nie dotyczy wydzielenia oznaczonego na rysunku planu jako wydzielenia wewnętrzne 01/3.1;
 - e) obiektów magazynowania energii elektrycznej;
 - f) przy realizacji zainwestowania należy uwzględnić ochronę gatunkową roślin, grzybów oraz zwierząt;
- 4) dla funkcji mieszkaniowych ustala się:
 - a) na całym terenie elementarnym wyklucza się lokalizację nowych obiektów i lokali o funkcji mieszkaniowej, a także rozbudowę istniejących obiektów z przeznaczeniem na cele mieszkaniowe, dopuszcza się wyłącznie takie przedsięwzięcia budowlane, których celem jest utrzymanie niezbędnego standardu sanitarnego i technicznego istniejącej zabudowy mieszkaniowej,
 - b) wyklucza się zmianę sposobu użytkowania istniejącej zabudowy z przeznaczeniem na cele mieszkaniowe;
- 5) ustala się następujące zasady zagospodarowania:

³⁾ W brzmieniu ustalonym przez § 3 ust. 3 pkt 1 uchwały nr XLIX.447.2022 Rady Miejskiej w Sztumie z dnia 26 października 2022 r.

- a) teren oznaczony jako wydzielenie wewnętrzne 01/1.2.IT przeznaczony jest dla pasa technicznego infrastruktury (projektowana kanalizacja deszczowa, istniejąca sieć drenarska),
 - b) tereny wydzielen wewnętrznych 01/1.3.KX, 01/1.4.KX, 01/1.5.KX przeznaczone są dla ulic dojazdowych,
 - c) teren wydzielen wewnętrznego 01/1.6.IT przeznaczony jest dla pasa technicznego infrastruktury,
 - d) tereny wydzielen wewnętrznych 01/1.7.Ks, 01/1.8.Ks i 01/1.9.Ks przeznaczone są dla przepompowni ścieków,
 - e) teren wydzielen wewnętrznego 01/1.10 IT zajmuje istniejąca infrastruktura związana z siecią drenarską i odprowadzaniem wód deszczowych, ustalenia dotyczące tymczasowego zagospodarowania tego terenu w ust 7 pkt 2),
 - f) teren wydzielen wewnętrznego 01/1.11.E przeznaczony jest dla stacji transformatorowej.
2. Zasady ochrony i kształtowania ładu przestrzennego: dopuszcza się lokalizację reklam z zachowaniem oznaczonych na rysunku planu linii zabudowy i spełniających następujące wymogi: wysokość obiektu do 8m, maksymalnie jeden nośnik na działce.
3. Zasady ochrony środowiska, przyrody i krajobrazu:
- 1) na terenie oznaczonym jako wydzielenie wewnętrzne 01/3.1 obowiązuje zagospodarowanie w formie powierzchni biologicznie czynnej z zachowaniem istniejącego zbiornika wodnego;
 - 2) zasady kształtowania zasobu zieleni:
 - a) zachowanie istniejącej zieleni przydrożnej na terenie wydzielen 01/3.1, oznaczonej na rysunku planu odpowiednim symbolem jako drzewa do zachowania,
 - b) na terenie oznaczonym na rysunku planu symbolem „grupy drzew i krzewów” ukształtowanie zieleni w formie grup zwartych drzew i krzewów (tzw. biogrupy) o zajmujących nie mniej niż 75% powierzchni tego terenu, o następujących cechach: minimalna powierzchnia biogrupy wynosi 80 m², obowiązuje zróżnicowany skład gatunkowy, z przewagą gatunków liściastych, odpowiednich geograficznie i siedliskowo.
4. Ustalenia dotyczące parametrów i wskaźników kształtowania zabudowy i zagospodarowania terenu:
- 1) ustala się nieprzekraczalne linie zabudowy oznaczone na rysunku planu:
 - a) w odległości min. 15m od linii rozgraniczających ulicy KD.GP.01,
 - b) w odległości minimum 6m od linii rozgraniczających ulic otaczających teren 07.PU.01 oraz dojazdów wyznaczonych na terenie 07.PU.01;
 - 2) parametry zagospodarowania terenu:
 - a) wskaźnik powierzchni zabudowy: dowolny,
 - b) udział powierzchni biologicznie czynnej: dowolny;
 - 3) parametry zabudowy:
 - a) wysokość zabudowy: dla obiektów do 17 m, dla budowli dowolna,
 - b) kształt dachu dowolny;
 - 4) zasady podziału na działki:
 - a) wielkość działki budowlanej na terenie wydzielen wewnętrznego 02/7.2: po granicy wydzielen,
 - b) minimalna wielkość działki budowlanej na pozostałym terenie 1 ha,
 - c) pozostałe parametry działek dowolne;
 - 5) lokalizacja zabudowy przy granicy działki: wyklucza się lokalizację nowej zabudowy bezpośrednio przy granicy działki.
5. Szczególne warunki zagospodarowania terenów oraz ograniczenia w ich użytkowaniu:
- 1) przez teren 07.PU.01 przebiega oznaczona na rysunku planu, istniejąca linia energetyczna WN 110 kV, w sąsiedztwie linii obowiązuje strefa ograniczeń dla wysokości zagospodarowania i lokalizacji obiektów na stały pobyt ludzi szerokości 40m, tj. po 20 m na każdą stronę od osi słupów; w tej strefie wysokość obiektów i usytuowanie obiektów na stały pobyt ludzi należy uzgodnić z odpowiednim gestorem sieci energetycznej wysokiego napięcia.
 - 2) przez teren 07.PU.01 przebiegają oznaczone na rysunku planu, istniejące napowietrzne linie elektroenergetyczne SN 15 kV. Do czasu ich przebudowy (skablowania lub likwidacji) w sąsiedztwie linii obowiązuje strefa ograniczeń dla wysokości zagospodarowania i lokalizacji obiektów na stały pobyt ludzi. Szerokość strefy wynosi 14m, tj. po 7m na każdą stronę od osi słupów. W strefie wysokość zagospodarowania i usytuowanie obiektów na stały pobyt ludzi należy uzgodnić z właściwym gestorem sieci energetycznej średniego napięcia;
 - 3) dopuszcza się makronielację terenu z zastosowaniem odpowiednich środków technicznych gwarantujących:
 - a) zachowanie niepogorszonego stanu stosunków wodnych na obszarach sąsiednich,
 - b) zachowanie powiązań hydrologicznych terenu 07.PU.01 z terenami sąsiednimi;
 - 4) na całym terenie wyklucza się lokalizację tymczasowych obiektów budowlanych, za wyjątkiem obiektów niezbędnych do urządzenia zieleni i parków oraz ogrodów i miejsc rekreacyjnych dla użytkowników terenu;
 - 5)⁴ dla części terenu 07.PU.01 objętego zmianą planu nr 1, ustala się; teren położony jest w strefie kontrolowanej lotniska

⁴) W brzmieniu ustalonym przez § 3 ust. 3 pkt 2 uchwały nr XLIX.447.2022 Rady Miejskiej w Sztumie z dnia 26 października 2022 r.

wojskowego w Królewie Malborskim, infrastruktura telekomunikacyjna nie może oddziaływać negatywnie na funkcjonowanie urządzeń i sprzętu lotniczego, w tym na systemów łączności zlokalizowanych na terenie kompleksu wojskowego (dotyczy emisji i potencjalnych zakłóceń pasma lotniczego); zagospodarowanie obszaru winno być zgodne z Ustawą Prawo Lotnicze z dnia 3.11.2002 r.;

6)⁵ budynki z funkcją mieszkalną, zamieszkania zbiorowego oraz użyteczności publicznej powinny być sytuowane w odległości zapewniającej zachowanie, w zależności od przeznaczenia budynku, dopuszczalnego poziomu hałasu i wibracji, określonego w przepisach odrębnych.

6. Obsługa komunikacyjna:

1) zasady obsługi komunikacyjnej:

- a) wjazd na teren z ulic lokalnych i dojazdowych oznaczonych na rysunku planu,
- b) wyklucza się lokalizację bezpośrednich zjazdów z DK nr 55 i projektowanej obwodnicy Sztumu, oznaczonych na rysunku planu jako KD.GP.01;

2) obowiązuje zapewnienie miejsc parkingowych na zasadach określonych w § 15 ust. 5.

3) dla ulicy dojazdowej oznaczonej na rysunku planu jako 01/1.3.KX ustala się:

- a) szerokość w liniach rozgraniczających: zgodnie z rysunkiem planu, minimalnie 10m,
- b) urządzenie: ulica jednojezdniowa, dwupasowa, z chodnikiem przynajmniej po jednej stronie jezdni;

4) dla ulicy dojazdowej oznaczonej na rysunku planu jako 01/1.4.KX ustala się:

- a) szerokość w liniach rozgraniczających: zgodnie z rysunkiem planu, minimalnie 12m,
- b) urządzenie: ulica jednojezdniowa, dwupasowa, z chodnikiem przynajmniej po jednej stronie jezdni;

5) dla dojazdu oznaczonego na rysunku planu jako 01/1.5.KX ustala się:

- a) szerokość w liniach rozgraniczających: zgodnie z rysunkiem planu,
- b) urządzenie: plac do zawracania, dopuszcza się lokalizację miejsc postojowych.

7. Sposoby i terminy tymczasowego zagospodarowania terenów:

1) na terenie wydzielienia wewnętrznego oznaczonego na rysunku planu jako 01/7.1 ustala się tymczasowy sposób zagospodarowania - istniejącą zabudowę z mieszkaniami socjalnymi. Obowiązują następujące zakazy i nakazy:

- a) dopuszcza się wyłącznie takie przedsięwzięcia budowlane, których celem jest utrzymanie niezbędnego standardu sanitarnego i technicznego istniejącej zabudowy,
- b) wyklucza się rozbudowę, przebudowę, nadbudowę w wyniku której może nastąpić powiększenie powierzchni pomieszczeń mieszkalnych w istniejącej zabudowie;

2) przez teren 07.PU.01 przebiega oznaczona na rysunku planu, istniejąca sieć drenarska, do czasu realizacji kanalizacji deszczowej obowiązuje:

- a) zachowanie istniejącej sieci drenarskiej,
- b) rezerwacja terenu 01/1.10.IT dla potrzeb retencji wód opadowych;

3) na pozostałym terenie obowiązuje zakaz lokalizacji zagospodarowania tymczasowego, zakaz nie dotyczy dotychczasowego, rolniczego użytkowania:

- a) na terenie wydzielienia wewnętrznego 01/7.2 dopuszcza się lokalizację nowych obiektów gospodarczych i budowli niezbędnych dla istniejącego gospodarstwa rolnego,
- b) na pozostałym terenie wyklucza się lokalizację nowej zabudowy zagrodowej.

8. Stawka procentowa:

1) nie dotyczy terenów wydzielen wewnątrznych 01/1.2.IT, 01/1.3.KX, 01/1.4.KX, 01/1.5.KX, 01/1.6.IT, 01/1.7.Ks, 01/1.8.Ks, 01/1.9.Ks, 01/1.10.IT, 01/1.11.E, 01/7.1 i gruntów będących własnością Gminy;

2) dla pozostałej części terenu 07.PU.01 ustala się stawkę procentową służącą naliczaniu opłaty, o której mowa w art. 36 ust. 4 ustawy o planowaniu i zagospodarowaniu przestrzennym, w wysokości 30%.

§ 30.

Ustalenia dla terenu 07.PU.02 o powierzchni 18,57 ha

1. Przeznaczenie terenu: tereny funkcji przemysłowych i usługowych;

1) teren przeznaczony jest dla lokalizacji funkcji komercyjnych, tj. funkcji usług komercyjnych i funkcji przemysłowych;

2) wyklucza się usługi w budynkach zamieszkania zbiorowego, za wyjątkiem terenu oznaczonego na rysunku planu jako wydzielenie wewnętrzne 02/1.1;

3) dopuszcza się lokalizację ogólnodostępnych parkingów dla samochodów ciężarowych;

3a)⁶ na terenie jednej działki budowlanej (teren objętym inwestycją) dopuszcza się lokalizację:

⁵) W brzmieniu ustalonym przez § 3 ust. 3 pkt 2 uchwały nr XLIX.447.2022 Rady Miejskiej w Sztumie z dnia 26 października 2022 r.

⁶) W brzmieniu ustalonym przez § 3 ust. 3 pkt 1 uchwały nr XLIX.447.2022 Rady Miejskiej w Sztumie z dnia 26 października 2022 r.

- a) odnawialnych źródeł energii - wolnostojących urządzeń fotowoltaicznych o mocy zainstalowanej energii elektrycznej nie większej niż 1000 kW, zlokalizowanych na użytkach rolnych klasy V, VI, VIz i nieużytkach;
 - b) odnawialnych źródeł energii elektrycznej o mocy zainstalowanej elektrycznej do 500 kW na użytkach rolnych klasy III i IV i działkach budowlanych z wykluczeniem elektrowni wiatrowych;
 - c) odnawialnych źródeł energii innych niż wolnostojące o mocy zainstalowanej energii elektrycznej bez ograniczeń, z wykluczeniem elektrowni wiatrowych;
 - d) obiektów magazynowania energii elektrycznej;
 - e) dopuszczenia nie dotyczą wydzieli oznaczonych na rysunku planu jako wydzielania wewnętrzne 02/3.1, 02/3.2 i 02/3.3;
 - f) przy realizacji zainwestowania należy uwzględnić ochronę gatunkową roślin, grzybów oraz zwierząt;
- 4) dla funkcji mieszkaniowych ustala się:
- a) na całym terenie elementarnym wyklucza się lokalizację nowych obiektów i lokali o funkcji mieszkaniowej, a także rozbudowę istniejących obiektów z przeznaczeniem na cele mieszkaniowe, dopuszcza się wyłącznie takie przedsięwzięcia budowlane, których celem jest utrzymanie niezbędnego standardu sanitarnego i technicznego istniejącej zabudowy mieszkaniowej,
 - b) wyklucza się zmianę sposobu użytkowania istniejącej zabudowy z przeznaczeniem na cele mieszkaniowe;
- 5) ustala się następujące zasady zagospodarowania:
- a) teren wydzielania wewnętrznego 02/1.2.KX przeznaczony jest dla dojazdu,
 - b) teren wydzielania wewnętrznego 02/1.3.IT przeznaczony jest dla pasa technicznego infrastruktury,
 - c) teren wydzielania wewnętrznego 02/1.4.E przeznaczony jest dla stacji transformatorowej,
 - d) teren wydzielania wewnętrznego 02/1.5.Ks przeznaczony jest dla przepompowni ścieków.
2. Zasady ochrony i kształtowania ładu przestrzennego: dopuszcza się lokalizację reklam z zachowaniem oznaczonych na rysunku planu linii zabudowy i spełniających następujące wymogi: wysokość obiektu do 8m, maksymalnie jeden nośnik na działce.
3. Zasady ochrony środowiska, przyrody i krajobrazu:
- 1) na terenach oznaczonych na rysunku planu jako wydzielania wewnętrzne 02/3.1, 02/3.2, 02/3.3 obowiązuje:
- a) zagospodarowanie w formie powierzchni biologicznie czynnej,
 - b) zachowanie istniejących zbiorników wodnych jako zbiorników o funkcji retencyjnej,
 - c) zachowanie i pielęgnacja naturalnej obudowy brzegów tych zbiorników;
- 2) zasady kształtowania zasobu zieleni:
- a) zachowanie istniejącej zieleni przydrożnej na terenie wydzielania 02/7.2, oznaczonej na rysunku planu odpowiednim symbolem jako drzewa do zachowania,
 - b) ukształtowanie zieleni przydrożnej wzdłuż linii rozgraniczającej dojazdu 02/1.2.KX,
 - c) na terenach oznaczonych na rysunku planu symbolem „grupy drzew i krzewów” ukształtowanie zieleni w formie grup zwartych drzew i krzewów (tzw. biogrupy) o zajmujących nie mniej niż 75% powierzchni tego terenu, o następujących cechach: minimalna powierzchnia biogrupy wynosi 80 m², obowiązuje zróżnicowany skład gatunkowy, z przewagą gatunków liściastych, odpowiednich geograficznie i siedliskowo.
4. Ustalenia dotyczące parametrów i wskaźników kształtowania zabudowy i zagospodarowania terenu:
- 1) ustala się nieprzekraczalne linie zabudowy oznaczone na rysunku planu:
- a) w odległości minimum 6m od linii rozgraniczających ulicy KD.L.07,
 - b) w odległości minimum 12m od linii rozgraniczających dojazdu 02/1.2.KX,
 - c) w odległości 25m od gazociągu wysokiego ciśnienia,
 - d) w odległości 12m od terenów wydzieli wewnętrznych 02/3.1, 02/3.2 i 02/3.3,
 - e) na terenie wydzielania 02/7.2 zgodnie z rysunkiem planu;
- 2) parametry zagospodarowania terenu:
- a) wskaźnik powierzchni zabudowy: dowolny,
 - b) udział powierzchni biologicznie czynnej: dowolny;
- 3) parametry zabudowy:
- a) wysokość zabudowy: dla obiektów do 17 m, dla budowli dowolna,
 - b) kształt dachu dowolny;
- 4) zasady podziału na działki:
- a) wielkość działki budowlanej na terenie wydzielania wewnętrznego 02/7.2: po granicy wydzielania,
 - b) minimalna wielkość działki budowlanej na pozostałym terenie 1 ha,
 - c) pozostałe parametry działek dowolne;
- 5) lokalizacja zabudowy przy granicy działki: wyklucza się lokalizację zabudowy bezpośrednio przy granicy działki.

5. Szczególne warunki zagospodarowania terenów oraz ograniczenia w ich użytkowaniu:

1)⁷ przez teren 07.02.PU przebiega gazociąg wysokiego ciśnienia DN 200, 6,3 MPa; w sąsiedztwie gazociągu obowiązują zasady ustalone w Rozporządzeniu Ministra Przemysłu i Handlu z dnia 14 listopada 1995r. w sprawie warunków technicznych, jakim powinny odpowiadać sieci gazowe (Dz.U. Nr 139, poz. 686); na terenie 07/PU.02 ustala się pas wyłączony z zabudowy o szerokości po 25m po obu stronach gazociągu, oznaczony na rysunku planu odpowiednim symbolem; w pasie ochronnym dopuszcza się budowę nowych sieci gazowych; przy scaleniu lub podziale nieruchomości lub działek objętych planem należy przewidzieć dostęp do infrastruktury technicznej.

2) na całym terenie wyklucza się lokalizację tymczasowych obiektów budowlanych, za wyjątkiem obiektów niezbędnych do urządzenia zieleńców i parków oraz ogrodów i miejsc rekreacyjnych dla użytkowników terenu;

3)⁸ teren położony jest w strefie kontrolowanej lotniska wojskowego w Królewie Malborskim, infrastruktura telekomunikacyjna nie może oddziaływać negatywnie na funkcjonowanie urządzeń i sprzętu lotniczego, w tym na systemów łączności zlokalizowanych na terenie kompleksu wojskowego (dotyczy emisji i potencjalnych zakłóceń pasma lotniczego); zagospodarowanie obszaru winno być zgodne z Ustawą Prawo Lotnicze z dnia 3.11.2002 r.

6. Obsługa komunikacyjna:

1) zasady obsługi komunikacyjnej:

a) wjazd na teren z ulic lokalnych i dojazdowych oznaczonych na rysunku planu,

b) wyklucza się lokalizację bezpośrednich zjazdów z DK nr 55 i projektowanej obwodnicy Sztumu, oznaczonych na rysunku planu jako KD.GP.01;

2) obowiązuje zapewnienie miejsc parkingowych na zasadach określonych w § 15 ust. 5.

3) dla ulicy dojazdowej 02/1.2.KX ustala się:

a) szerokość w liniach rozgraniczających: zgodnie z rysunkiem planu, minimalnie 10m, z placem do zawracania o wymiarach minimum 12,5m x 12,5m,

b) urządzenie: ulica jednojezdniowa, dwupasowa, z chodnikiem przynajmniej po jednej stronie jezdni.

7. Sposoby i terminy tymczasowego zagospodarowania terenów:

1) na całym terenie obowiązuje zakaz lokalizacji zagospodarowania tymczasowego, zakaz nie dotyczy dotychczasowego, rolniczego użytkowania:

a) na terenie wydziałów wewnętrznych 02/7.1, 02/7.2 i 02/7.3 dopuszcza się lokalizację nowych obiektów gospodarczych i budowli niezbędnych dla istniejącego gospodarstwa rolnego,

b) na pozostałym terenie wyklucza się lokalizację nowej zabudowy zagrodowej.

8. Stawka procentowa:

1) nie dotyczy terenów wydziałów wewnętrznych 02/1.2.KX, 02/1.3.IT, 02/1.4.E, 02/1.5.Ks, 02/7.1, 02/7.2, 02/7.3 i gruntów będących własnością Gminy;

2) dla pozostałej części terenu 07.PU.02 ustala się stawkę procentową służącą naliczaniu opłaty, o której mowa w art. 36 ust. 4 ustawy o planowaniu i zagospodarowaniu przestrzennym, w wysokości 30%.

§ 31.

Ustalenia dla terenu 07.R/ZL.03 o pow. 7,59 ha

1. Przeznaczenie terenu: tereny rolnicze i lasy;

1) dopuszcza się zagospodarowanie związane wyłącznie z rekreacyjnym wykorzystaniem terenu tj. ścieżki piesze i rowerowe, ławki, zadaszone miejsca odpoczynku;

2) dopuszcza się przebudowę istniejącej infrastruktury związanej z odprowadzaniem wód deszczowych (sieć drenarska i istniejący odbiornik wód z sieci drenarskiej) oraz lokalizację infrastruktury związanej z odwodnieniem drogi KD.GP.01.

2. Zasady ochrony i kształtowania ładu przestrzennego: zakaz lokalizacji reklam.

3. Zasady ochrony środowiska, przyrody i krajobrazu: nie ustala się.

4. Parametry i wskaźniki kształtowania zabudowy i zagospodarowania terenu: nie ustala się.

5. Szczególne warunki zagospodarowania terenów oraz ograniczenia w ich użytkowaniu: zakaz lokalizacji budynków.

6. Ustalenia obsługi komunikacyjnej: obowiązuje obsługa komunikacyjna z ulicy KD.L.05.

7. Sposoby i terminy tymczasowego zagospodarowania terenów:

1) do czasu realizacji kanalizacji deszczowej dla potrzeb terenów przeznaczonych pod zabudowę oraz systemów odwadniania drogi krajowej, teren oznaczony jako wydział wewnętrzny 03/1.1.IT przeznaczony jest dla pasa technicznego infrastruktury (istniejąca sieć drenarska i istniejący odbiornik wód z sieci drenarskiej);

2) na pozostałym terenie obowiązuje zakaz lokalizacji tymczasowego zagospodarowania terenu.

⁷) W brzmieniu ustalonym przez § 3 ust. 3 pkt 2 uchwały nr XLIX.447.2022 Rady Miejskiej w Sztumie z dnia 26 października 2022 r.

⁸) W brzmieniu ustalonym przez § 3 ust. 3 pkt 3 uchwały nr XLIX.447.2022 Rady Miejskiej w Sztumie z dnia 26 października 2022 r.

8. Stawka procentowa: nie dotyczy całego terenu 07.R/ZL.03.

§ 32.

Ustalenia dla terenu 07.PR.04 o pow. 5,74 ha

1. Przeznaczenie terenu: tereny funkcji mieszkaniowo-rzemieślniczych,
 - 1) dopuszcza się lokalizację funkcji mieszkaniowych w formie zabudowy mieszkaniowej jednorodzinnej wolnostojącej;
 - 2) dopuszcza się lokalizację funkcji usługowych za wyjątkiem usług publicznych;
 - 3) dla funkcji przemysłowych ustala się:
 - a) wyklucza się lokalizację działalności związanych ze zbiorą i przetwarzaniem surowców wtórnych i odpadów,
 - b) wyklucza się lokalizację obiektów o dużym zatrudnieniu,
 - c) dopuszcza się składy, magazyny, hurtownie, rzemiosło o charakterze produkcyjnym;
 - 4) wyklucza się: lokalizację działalności o uciążliwości wynikającej z emisji odorów, hałasu, wibracji, promieniowania elektromagnetycznego;
 - 5) ustala się następujące zasady zagospodarowania:
 - a) teren wydzielania wewnętrznego 04/1.1.KX przeznacza się dla ulicy dojazdowej,
 - b) teren wydzielania wewnętrznego 04/1.2.KX przeznacza się dla dojazdu,
 - c) teren wydzielania wewnętrznego 04/1.3.E przeznacza się dla stacji transformatorowej,
 - d) teren wydzielania wewnętrznego 04/1.4.IT przeznaczony jest dla pasa technicznego infrastruktury (istniejąca sieć drenarska do zachowania).
2. Zasady ochrony i kształtowania ładu przestrzennego: dopuszcza się lokalizację reklam z zachowaniem oznaczonych na rysunku planu linii zabudowy i spełniających następujące wymogi: wysokość obiektu do 8m, maksymalnie jeden nośnik na działce.
3. Zasady ochrony środowiska, przyrody i krajobrazu: nie ustala się.
4. Ustalenia dotyczące parametrów i wskaźników kształtowania zabudowy i zagospodarowania terenu:
 - 1) ustala się nieprzekraczalne linie zabudowy oznaczone na rysunku planu:
 - a) w odległości minimum 15m od linii rozgraniczających drogi KD.GP.01,
 - b) w odległości minimum 6 m od linii rozgraniczających ulic KD.L.05, 04/1.1.KX,
 - c) w odległości minimum 12m od granicy terenu elementarnego 07.R/ZL.03,
 - d) po granicy wydzielania wewnętrznego 04/1.4.IT;
 - 2) parametry zagospodarowania terenu:
 - a) wskaźnik powierzchni zabudowy: maksymalnie 0,7,
 - b) udział powierzchni biologicznie czynnej: minimum 30%;
 - 3) parametry zabudowy:
 - a) wysokość zabudowy: dla obiektów do 12 m, dla budowli dowolna,
 - b) kształt dachu dowolny;
 - 4) zasady podziału na działki:
 - a) wielkość działek: minimalna 2500 m²
 - b) szerokość frontów działek: dowolna,
 - 5) lokalizacja zabudowy przy granicy działki: wyklucza się lokalizację zabudowy bezpośrednio przy granicy działki.
5. Szczególne warunki zagospodarowania terenów oraz ograniczenia w ich użytkowaniu:
 - 1) na całym terenie wyklucza się lokalizację tymczasowych obiektów budowlanych, za wyjątkiem obiektów niezbędnych do urządzenia zieleni i parków oraz ogrodów i miejsc rekreacyjnych dla użytkowników terenu;
6. Obsługa komunikacyjna:
 - 1) zasady obsługi komunikacyjnej:
 - a) wjazd na działki z ulicy KD.L.05 i 04/1.1.KX,
 - b) wyklucza się lokalizację bezpośrednich zjazdów z DK nr 55 i projektowanej obwodnicy Sztumu, oznaczonych na rysunku planu jako KD.GP.01;
 - 2) obowiązuje zapewnienie miejsc parkingowych na zasadach określonych w § 15 ust. 5;
 - 3) dla ulicy dojazdowej 04/1.1.KX ustala się:
 - a) szerokość w liniach rozgraniczających: zgodnie z rysunkiem planu, minimalnie 10m, z placem do zawracania o wymiarach minimum 12,5m x 12,5m,
 - b) urządzenie: ulica jednojezdniowa, dwupasowa, z chodnikiem przynajmniej po jednej stronie jezdni;
 - 4) dla dojazdu 04/1.2.KX ustala się:
 - a) szerokość w liniach rozgraniczających: zgodnie z rysunkiem planu, minimalnie 6m, dojazd do działki,
 - b) urządzenie: dojazd, bez wyodrębniania jezdni i chodników.

7. Sposoby i terminy tymczasowego zagospodarowania terenów:

na całym terenie obowiązuje zakaz lokalizacji zagospodarowania tymczasowego, zakaz nie dotyczy dotychczasowego, rolniczego wykorzystania terenu z wykluczeniem lokalizacji nowej zabudowy zagrodowej.

8. Stawka procentowa:

1) nie dotyczy terenów wydziałów wewnętrznych 04/1.1.KX, 04/1.2.KX, 04/1.3.E, 04/1.4.IT;

2) dla pozostałej części terenu 07.PU.04 ustala się stawkę procentową służącą naliczaniu opłaty, o której mowa w art. 36 ust. 4 ustawy o planowaniu i zagospodarowaniu przestrzennym, w wysokości 30%.

§ 33.

Ustalenia dla terenu 07.PU.05 o powierzchni 16,01ha

1. Przeznaczenie terenu: tereny funkcji przemysłowych i usługowych;

1) teren przeznaczony jest dla lokalizacji funkcji komercyjnych, tj. funkcji usług komercyjnych i funkcji przemysłowych;

2) wyklucza się usługi w budynkach zamieszkania zbiorowego;

2a)⁹ na terenie jednej działki budowlanej (teren objęty inwestycją dopuszcza się lokalizację:

a) odnawialnych źródeł energii - wolnostojących urządzeń fotowoltaicznych o mocy zainstalowanej energii elektrycznej nie większej niż 1000 kW, zlokalizowanych na użytkach rolnych klasy V, VI, VIz i nieużytkach;

b) odnawialnych źródeł energii o mocy zainstalowanej energii elektrycznej do 500 kW na użytkach rolnych klasy III i IV, i działkach budowlanych z wykluczeniem elektrowni wiatrowych;

c) odnawialnych źródeł energii innych niż wolnostojące o mocy zainstalowanej energii elektrycznej bez ograniczeń, z wykluczeniem elektrowni wiatrowych;

d) obiektów magazynowania energii elektrycznej;

e) przy realizacji zainwestowania należy uwzględnić ochronę gatunkową roślin, grzybów oraz zwierząt;

3) dopuszcza się lokalizację ogólnodostępnych parkingów dla samochodów ciężarowych;

4) dla funkcji mieszkaniowych ustala się:

a) na całym terenie elementarnym wyklucza się lokalizację nowych obiektów i lokali o funkcji mieszkaniowej, a także rozbudowę istniejących obiektów z przeznaczeniem na cele mieszkaniowe, dopuszcza się wyłącznie takie przedsięwzięcia budowlane, których celem jest utrzymanie niezbędnego standardu sanitarnego i technicznego istniejącej zabudowy mieszkaniowej,

b) wyklucza się zmianę sposobu użytkowania istniejącej zabudowy z przeznaczeniem na cele mieszkaniowe;

5) ustala się następujące zasady zagospodarowania:

a) teren wydzielenia wewnętrznego 05/1.1.W przeznaczony jest dla zbiornika wodociągowego,

b) teren wydzielenia wewnętrznego 05/1.2.KX przeznaczony jest dla dojazdu,

c) teren wydzielenia wewnętrznego 05/1.3.E przeznaczony jest dla stacji transformatorowej,

d) teren wydzielenia wewnętrznego 05/1.4.Ks przeznaczony jest dla przepompowni ścieków,

e) teren wydzielenia wewnętrznego 05/1.5.IT przeznaczony jest dla pasa technicznego infrastruktury,

f) teren wydzielenia wewnętrznego 05/1.6.T przeznaczony jest dla wieży telefonii komórkowej.

2. Zasady ochrony i kształtowania ładu przestrzennego: dopuszcza się lokalizację reklam z zachowaniem oznaczonych na rysunku planu linii zabudowy i spełniających następujące wymogi: wysokość obiektu do 8m, maksymalnie jeden nośnik na działce.

3. Zasady ochrony środowiska, przyrody i krajobrazu: nie ustala się.

4. Ustalenia dotyczące parametrów i wskaźników kształtowania zabudowy i zagospodarowania terenu:

1) ustala się nieprzekraczalne linie zabudowy oznaczone na rysunku planu:

a) w odległości minimum 15m od linii rozgraniczających drogi KD.GP.01,

b) w odległości minimum 20m od linii rozgraniczających drogi KD.Z.03,

c) w odległości minimum 6m od linii rozgraniczających pozostałych ulic otaczających teren 07.PU.05,

d) w odległości minimum 6m od linii rozgraniczających dojazdu 05/1.2.KX min 12m od terenu 05/1.6.T;

2) parametry zagospodarowania terenu:

a) wskaźnik powierzchni zabudowy: dowolny,

b) udział powierzchni biologicznie czynnej: dowolny;

3) parametry zabudowy:

a) wysokość zabudowy: dla obiektów do 17 m, dla budowli dowolna,

b) kształt dachu dowolny;

4) zasady podziału na działki:

⁹) W brzmieniu ustalonym przez § 3 ust. 4 pkt 1 uchwały nr XLIX.447.2022 Rady Miejskiej w Sztumie z dnia 26 października 2022 r.

- a) minimalna wielkość działki budowlanej na terenie wydzielienia wewnętrznego 05/7.1: 1 ha,
 - a) minimalna wielkość działki budowlanej na pozostałym terenie: 2 ha,
 - b) pozostałe parametry działek dowolne;
- 5) lokalizacja zabudowy przy granicy działki: wyklucza się lokalizację zabudowy bezpośrednio przy granicy działki.
5. Szczególne warunki zagospodarowania terenów oraz ograniczenia w ich użytkowaniu:
- 1) przez teren 07.PU.05 przebiega oznaczona na rysunku planu, istniejąca linia energetyczna WN 110 kV, w sąsiedztwie linii obowiązuje strefa ograniczeń dla wysokości zagospodarowania i lokalizacji obiektów na stały pobyt ludzi szerokości 40m, tj. po 20 m na każdą stronę od osi słupów; w tej strefie wysokość obiektów i usytuowanie obiektów na stały pobyt ludzi należy uzgodnić z odpowiednim gestorem sieci energetycznej wysokiego napięcia.
 - 2) przez teren 07.PU.05 przebiegają oznaczone na rysunku planu, istniejące napowietrzne linie elektroenergetyczne SN 15 kV. Do czasu ich przebudowy (skablowania lub likwidacji) w sąsiedztwie linii obowiązuje strefa ograniczeń dla wysokości zagospodarowania i lokalizacji obiektów na stały pobyt ludzi. Szerokość strefy wynosi 14m, tj. po 7m na każdą stronę od osi słupów. W strefie wysokość zagospodarowania i usytuowanie obiektów na stały pobyt ludzi należy uzgodnić z właściwym gestorem sieci energetycznej średniego napięcia;
 - 3) na całym terenie wyklucza się lokalizację tymczasowych obiektów budowlanych, za wyjątkiem obiektów niezbędnych do urządzenia zieleni i parków oraz ogrodów i miejsc rekreacyjnych dla użytkowników terenu;
 - 4)¹⁰ teren położony jest w strefie kontrolowanej lotniska wojskowego w Królewie Malborskim, infrastruktura telekomunikacyjna nie może oddziaływać negatywnie na funkcjonowanie urządzeń i sprzętu lotniczego, w tym na systemów łączności zlokalizowanych na terenie kompleksu wojskowego (dotyczy emisji i potencjalnych zakłóceń pasma lotniczego); zagospodarowanie obszaru winno być zgodne z Ustawą Prawo Lotnicze z dnia 3.11.2002 r.;
6. Obsługa komunikacyjna:
- 1) zasady obsługi komunikacyjnej:
 - a) wyklucza się lokalizację bezpośrednich zjazdów z projektowanej obwodnicy Sztumu, oznaczonych na rysunku planu jako KD.GP.01,
 - b) wyklucza się bezpośrednio zjazdy na drogę KD.Z.03,
 - c) wjazd na działki teren z pozostałych ulic otaczających teren 07.PU.05, tj. KD.L.05 i KD.L.06;
 - 2) obowiązuje zapewnienie miejsc parkingowych na zasadach określonych w § 15 ust. 5.
7. Sposoby i terminy tymczasowego zagospodarowania terenów:
- 1) na całym terenie obowiązuje zakaz lokalizacji zagospodarowania tymczasowego, zakaz nie dotyczy dotychczasowego, rolniczego użytkowania:
 - a) na terenie wydzielienia wewnętrznego 05/7.1 dopuszcza się lokalizację nowych obiektów gospodarczych i budowli niezbędnych dla istniejącego gospodarstwa rolnego,
 - b) na pozostałym terenie wyklucza się lokalizację nowej zabudowy zagrodowej.
8. Stawka procentowa:
- 1) nie dotyczy terenów wydzieleni wewnętrznych 05/1.1.W, 05/1.2.KX, 05/1.3.E, 05/1.4.Ks, 05/1.5.IT, 05/1.6.T i 05/7.1;
 - 2) dla pozostałej części terenu 07.PU.05 ustala się stawkę procentową służącą naliczaniu opłaty, o której mowa w art. 36 ust. 4 ustawy o planowaniu i zagospodarowaniu przestrzennym, w wysokości 30%.

Rozdział 5

Ustalenia dla terenów systemu komunikacyjnego

§ 34.

Ustalenia dla terenu KD.GP.01 o powierzchni 9,72 ha

- 1. Przeznaczenie terenu: ulica klasy G - główna;
 - 1) na odcinku od północnej granicy planu do granicy obrębów Koniecwałd i Kępina, zakłada się modernizację i rozbudowę istniejącej drogi z poszerzeniem pasa drogowego w liniach rozgraniczających do min. 25m;
 - 2) na pozostałym odcinku droga projektowana w nowym przebiegu, projektowany pas drogowy o szerokości w liniach rozgraniczających min. 25m.
- 2. Parametry, wyposażenie i dostępność:
 - 1) szerokość w liniach rozgraniczających zmienny, minimum 25m, zgodnie z rysunkiem planu;
 - 2) elementy wyposażenia: nie ustala się;
 - 3) dostępność:
 - a) wjazd na drogę poprzez skrzyżowania, dopuszcza się funkcjonowanie skrzyżowania drogi krajowej z drogą oznaczoną w

¹⁰) W brzmieniu ustalonym przez § 3 ust. 4 pkt 2 uchwały nr XLIX.447.2022 Rady Miejskiej w Sztumie z dnia 26 października 2022 r.

planie KD.L.07 wyłącznie do czasu wybudowania obwodnicy miasta Sztum,

b) na całej długości drogi obowiązuje ograniczony dostęp do drogi z terenów przyległych, zgodnie z obowiązującymi przepisami; wyklucza się obsługę komunikacyjną terenów położonych przy drodze KD.GP.01, bezpośrednio z tej drogi.

3. Zasady kształtowania przestrzeni publicznych:

- 1) obiekty małej architektury: dopuszcza się;
- 2) nośniki reklamowe: zakaz lokalizacji;
- 3) tymczasowe obiekty usługowo-handlowe: zakaz sytuowania;
- 4) urządzenia techniczne: dopuszcza się;
- 5) zasady lokalizacji zieleni: obowiązuje zachowanie istniejących drzew wzdłuż zachodniej linii rozgraniczającej drogi.
4. Sposoby i terminy tymczasowego zagospodarowania terenu: zakaz tymczasowego zagospodarowania terenu.

5. Inne ustalenia:

- 1) tymczasowe obiekty budowlane: dopuszcza się z zastrzeżeniem ust. 3 pkt 3;
- 2) realizacja drogi winna zapewnić prawidłowe funkcjonowanie istniejącego systemu odprowadzania wód pomiędzy terenem 07.PR.04 a terenem 06.PR.03.

6. Stawka procentowa: nie dotyczy całego terenu KD.GP.01.

§ 35.

Ustalenia dla terenu KD.Z.02 o powierzchni 1,64 ha

1. Przeznaczenie terenu: ulica klasy Z – zbiorcza, ul. Sienkiewicza.

2. Parametry, wyposażenie i dostępność:

- 1) szerokość w liniach rozgraniczających min.20m, zgodnie z rysunkiem planu;
- 2) przekrój: Z 1/2 tj. ulica jednojezdniowa, dwupasowa;
- 3) elementy wyposażenia: chodniki po obu stronach jezdni;
- 4) dostępność: poprzez skrzyżowania i zjazdy zbiorcze.

3. Zasady kształtowania przestrzeni publicznych:

- 1) obiekty małej architektury: dopuszcza się;
- 2) nośniki reklamowe: zakaz lokalizacji;
- 3) tymczasowe obiekty usługowo-handlowe: zakaz sytuowania;
- 4) urządzenia techniczne: ulica w liniach rozgraniczających jest korytarzem infrastruktury technicznej stanowiącej wyposażenie terenów przeznaczonych pod zabudowę;
- 5) zasady lokalizacji zieleni: obustronne zadrzewienia ulicy.
4. Sposoby i terminy tymczasowego zagospodarowania terenu: zakaz tymczasowego zagospodarowania terenu.

5. Inne ustalenia:

- 1) tymczasowe obiekty budowlane: dopuszcza się z zastrzeżeniem ust. 3 pkt 3;
- 2) po wybudowaniu obwodnicy m. Sztum droga KD.Z.02 nie ma bezpośredniego połączenia z drogą KD.GP.01;
- 3) do czasu budowy obwodnicy Sztumu, która będzie stanowiła nowy korytarz dla drogi krajowej nr 55 droga oznaczona w planie symbolem KD.Z.02 posiadać będzie klasę G i będzie podlegać obowiązującym dla niej wytycznym określonymi w przepisach odrębnych dla dróg publicznych i ich usytuowania.

6. Stawka procentowa: nie dotyczy całego terenu KD.Z.02.

§ 36.

Ustalenia dla terenu KD.Z.03 o powierzchni 1,63 ha

1. Przeznaczenie terenu: ulica klasy Z – zbiorcza, ul. Kochanowskiego – droga powiatowa nr 09470.

2. Parametry, wyposażenie i dostępność:

- 1) szerokość w liniach rozgraniczających min.20m, zgodnie z rysunkiem planu;
- 2) przekrój: Z 1/2 tj. ulica jednojezdniowa, dwupasowa;
- 3) elementy wyposażenia:
 - a) obowiązuje urządzenie chodnika co najmniej po jednej stronie jezdni,
 - b) obowiązuje lokalizacja turystycznej trasy rowerowej w liniach rozgraniczających ulicy;
- 4) dostępność: poprzez skrzyżowania i zjazdy zbiorcze.

3. Zasady kształtowania przestrzeni publicznych:

- 1) obiekty małej architektury: dopuszcza się;
- 2) nośniki reklamowe: zakaz lokalizacji;
- 3) tymczasowe obiekty usługowo-handlowe: zakaz sytuowania;
- 4) urządzenia techniczne: ulica w liniach rozgraniczających jest korytarzem infrastruktury technicznej stanowiącej wyposażenie terenów

przeznaczonych pod zabudowę;

- 5) zasady lokalizacji zieleni: obustronne zadrzewienia ulicy.
4. Sposoby i terminy tymczasowego zagospodarowania terenu: zakaz tymczasowego zagospodarowania terenu.
5. Inne ustalenia: tymczasowe obiekty budowlane: dopuszcza się z zastrzeżeniem ust. 3 pkt 3.
6. Stawka procentowa: nie dotyczy całego terenu KD.Z.03.

§ 37.

Ustalenia dla terenu KD.Z.04 o powierzchni 0,24 ha

1. Przeznaczenie terenu: ulica klasy Z – zbiorcza.
2. Parametry, wyposażenie i dostępność:
 - 1) szerokość w liniach rozgraniczających min. 20m, zgodnie z rysunkiem planu;
 - 2) przekrój: Z 1/2 tj. ulica jednojezdniowa, dwupasowa, szerokość jezdni min. 7 m;
 - 3) elementy wyposażenia:
 - a) chodniki po obu stronach jezdni,
 - b) obowiązuje lokalizacja turystycznej trasy rowerowej w liniach rozgraniczających ulicy;
 - 4) dostępność: poprzez skrzyżowania i zjazdy zbiorcze.
3. Zasady kształtowania przestrzeni publicznych:
 - 1) obiekty małej architektury: dopuszcza się;
 - 2) nośniki reklamowe: zakaz lokalizacji;
 - 3) tymczasowe obiekty usługowo-handlowe: zakaz sytuowania;
 - 4) urządzenia techniczne: ulica w liniach rozgraniczających jest korytarzem infrastruktury technicznej stanowiącej wyposażenie terenów przeznaczonych pod zabudowę;
 - 5) zasady lokalizacji zieleni: dowolne.
4. Sposoby i terminy tymczasowego zagospodarowania terenu: zakaz tymczasowego zagospodarowania terenu.
5. Inne ustalenia: tymczasowe obiekty budowlane: dopuszcza się z zastrzeżeniem ust. 3 pkt 3.
6. Stawka procentowa: nie dotyczy całego terenu KD.Z.04.

§ 38.

Ustalenia dla terenu KD.L.05 o powierzchni 1,18 ha

1. Przeznaczenie terenu: ulica klasy L - lokalna.
2. Parametry, wyposażenie i dostępność:
 - 1) szerokość w liniach rozgraniczających min. 15m, zgodnie z rysunkiem planu;
 - 2) przekrój: L 1/2, tj. ulica jednojezdniowa, dwupasowa, szerokość jezdni min. 7 m;
 - 3) elementy wyposażenia: chodnik co najmniej po jednej stronie jezdni, trasy rowerowe w liniach rozgraniczających ulicy;
 - 4) dostępność: dostęp do drogi bez ograniczeń.
3. Zasady kształtowania przestrzeni publicznych:
 - 1) obiekty małej architektury: dopuszcza się;
 - 2) nośniki reklamowe: zakaz lokalizacji;
 - 3) tymczasowe obiekty usługowo handlowe: zakaz sytuowania;
 - 4) urządzenia techniczne: ulica w liniach rozgraniczających jest korytarzem infrastruktury technicznej stanowiącej wyposażenie terenów przeznaczonych pod zabudowę;
 - 5) zasady lokalizacji zieleni: zadrzewienia co najmniej po jednej stronie ulicy.
4. Sposoby i terminy tymczasowego zagospodarowania terenu: zakaz tymczasowego zagospodarowania terenu.
5. Inne ustalenia: dopuszcza się tymczasowe obiekty budowlane z zastrzeżeniem ust. 3 pkt 3.
6. Stawka procentowa: nie dotyczy całego terenu KD.L.05.

§ 39.

Ustalenia dla terenu KD.L.06 o powierzchni 2,76 ha

1. Przeznaczenie terenu: ulica klasy L - lokalna.
2. Parametry, wyposażenie i dostępność:
 - 1) szerokość w liniach rozgraniczających min. 15m, zgodnie z rysunkiem planu;
 - 2) przekrój: L 1/2, tj. ulica jednojezdniowa, dwupasowa, szerokość jezdni min. 7 m;
 - 3) elementy wyposażenia: chodnik co najmniej po jednej stronie jezdni, trasy rowerowe w liniach rozgraniczających ulicy;
 - 4) dostępność: dostęp do drogi bez ograniczeń.
3. Zasady kształtowania przestrzeni publicznych:

- 1) obiekty małej architektury: dopuszcza się;
- 2) nośniki reklamowe: zakaz lokalizacji;
- 3) tymczasowe obiekty usługowo handlowe: zakaz sytuowania;
- 4) urządzenia techniczne: ulica w liniach rozgraniczających jest korytarzem infrastruktury technicznej stanowiącej wyposażenie terenów przeznaczonych pod zabudowę;
- 5) zasady lokalizacji zieleni: zadrzewienia co najmniej po jednej stronie ulicy.
4. Sposoby i terminy tymczasowego zagospodarowania terenu: zakaz tymczasowego zagospodarowania terenu.
5. Inne ustalenia: dopuszcza się tymczasowe obiekty budowlane z zastrzeżeniem ust. 3 pkt 3.
6. Stawka procentowa: nie dotyczy całego terenu KD.L.06.

§ 40.

Ustalenia dla terenu KD.L.07 o powierzchni 1,75 ha

1. Przeznaczenie terenu: ulica klasy L - lokalna.
2. Parametry, wyposażenie i dostępność:
 - 1) szerokość w liniach rozgraniczających min. 15m, zgodnie z rysunkiem planu;
 - 2) przekrój: L 1/2, tj. ulica jednojezdniowa, dwupasowa, szerokość jezdni min. 7 m;
 - 3) elementy wyposażenia: chodnik co najmniej po jednej stronie jezdni, trasy rowerowe w liniach rozgraniczających ulicy;
- 4) dostępność:
 - a) dopuszcza się funkcjonowanie skrzyżowania drogi krajowej KD.GP.01 z drogą oznaczoną w planie KD.L.07 wyłącznie do czasu wybudowania obwodnicy miasta Sztum,
 - b) dostęp do drogi KD.L.07 bez ograniczeń.
3. Zasady kształtowania przestrzeni publicznych:
 - 1) obiekty małej architektury: dopuszcza się;
 - 2) nośniki reklamowe: zakaz lokalizacji;
 - 3) tymczasowe obiekty usługowo handlowe: zakaz sytuowania;
 - 4) urządzenia techniczne: ulica w liniach rozgraniczających jest korytarzem infrastruktury technicznej stanowiącej wyposażenie terenów przeznaczonych pod zabudowę;
 - 5) zasady lokalizacji zieleni: zadrzewienia co najmniej po jednej stronie ulicy.
4. Sposoby i terminy tymczasowego zagospodarowania terenu: zakaz tymczasowego zagospodarowania terenu.
5. Inne ustalenia: dopuszcza się tymczasowe obiekty budowlane z zastrzeżeniem ust. 3 pkt 3.
6. Stawka procentowa: nie dotyczy całego terenu KD.L.07.

§ 41.

Ustalenia dla terenu KD.D.08 o powierzchni 0,21 ha

1. Przeznaczenie terenu: ulica klasy D - dojazdowa.
2. Parametry, wyposażenie i dostępność:
 - 1) szerokość w liniach rozgraniczających: min 10m, zgodnie z rysunkiem planu, plac do zawracania usytuowany poza terenem objętym planem;
 - 2) przekrój ulicy: ulica jednojezdniowa, dwupasowa z chodnikiem trasą rowerową;
 - 3) dostępność: bez ograniczeń.
3. Zasady kształtowania przestrzeni publicznych:
 - 1) obiekty małej architektury: dopuszcza się;
 - 2) nośniki reklamowe: zakaz lokalizacji;
 - 3) tymczasowe obiekty usługowo handlowe: zakaz sytuowania;
 - 4) urządzenia techniczne: ulica w liniach rozgraniczających jest korytarzem infrastruktury technicznej stanowiącej wyposażenie terenów przeznaczonych pod zabudowę;
 - 5) zasady lokalizacji zieleni: dowolne.
4. Sposoby i terminy tymczasowego zagospodarowania terenu: obowiązuje zakaz tymczasowego zagospodarowania terenu.
5. Inne ustalenia: tymczasowe obiekty budowlane: dopuszcza się z zastrzeżeniem ust. 3, pkt. 3;
6. Stawka procentowa: nie dotyczy całego terenu KD.D.08.

§ 42.

Ustalenia dla terenu KD.L.09 o powierzchni 2,52 ha

1. Przeznaczenie terenu: ulica klasy L - lokalna.

2. Parametry, wyposażenie i dostępność:

- 1) szerokość w liniach rozgraniczających min. 15m, zgodnie z rysunkiem planu;
- 2) przekrój: L 1/2, tj. ulica jednojezdniowa, dwupasowa, szerokość jezdni min. 7 m;
- 3) elementy wyposażenia: chodnik co najmniej po jednej stronie jezdni, trasy rowerowe w liniach rozgraniczających ulicy;
- 4) dostępność: dostęp do drogi bez ograniczeń.

3. Zasady kształtowania przestrzeni publicznych:

- 1) obiekty małej architektury: dopuszcza się;
 - 2) nośniki reklamowe: zakaz lokalizacji;
 - 3) tymczasowe obiekty usługowo handlowe: zakaz sytuowania;
 - 4) urządzenia techniczne: ulica w liniach rozgraniczających jest korytarzem infrastruktury technicznej stanowiącej wyposażenie terenów przeznaczonych pod zabudowę;
 - 5) zasady lokalizacji zieleni: zadrzewienia co najmniej po jednej stronie ulicy.
4. Sposoby i terminy tymczasowego zagospodarowania terenu: zakaz tymczasowego zagospodarowania terenu.
5. Inne ustalenia: dopuszcza się tymczasowe obiekty budowlane z zastrzeżeniem ust. 3 pkt 3.

6. Stawka procentowa: nie dotyczy całego terenu KD.L.09.

§ 43.

Ustalenia dla terenu KD.L.10 o powierzchni 1,83 ha

1. Przeznaczenie terenu: ulica klasy L - lokalna.

- 1) na terenie wydzielenia wewnętrznego 1.1.Ks obowiązuje lokalizacja przepompowni ścieków.

2. Parametry, wyposażenie i dostępność:

- 1) szerokość w liniach rozgraniczających min. 15m, zgodnie z rysunkiem planu;
- 2) przekrój: L 1/2, tj. ulica jednojezdniowa, dwupasowa, szerokość jezdni min. 7 m;
- 3) elementy wyposażenia: chodnik co najmniej po jednej stronie jezdni, trasy rowerowe w liniach rozgraniczających ulicy;
- 4) dostępność: dostęp do drogi bez ograniczeń.

3. Zasady kształtowania przestrzeni publicznych:

- 1) obiekty małej architektury: dopuszcza się;
 - 2) nośniki reklamowe: zakaz lokalizacji;
 - 3) tymczasowe obiekty usługowo handlowe: zakaz sytuowania;
 - 4) urządzenia techniczne: ulica w liniach rozgraniczających jest korytarzem infrastruktury technicznej stanowiącej wyposażenie terenów przeznaczonych pod zabudowę;
 - 5) zasady lokalizacji zieleni: zadrzewienia co najmniej po jednej stronie ulicy.
4. Sposoby i terminy tymczasowego zagospodarowania terenu: zakaz tymczasowego zagospodarowania terenu.
5. Inne ustalenia: dopuszcza się tymczasowe obiekty budowlane z zastrzeżeniem ust. 3 pkt 3.

6. Stawka procentowa: nie dotyczy całego terenu KD.L.10.

§ 44.

Ustalenia dla terenu KD.D.11 o powierzchni 0,67 ha

1. Przeznaczenie terenu: ulica klasy D – dojazdowa.

2. Parametry, wyposażenie i dostępność:

- 1) szerokość w liniach rozgraniczających min. 10m, zgodnie z rysunkiem planu;
- 2) przekrój ulicy: D 1/2, tj. ulica jednojezdniowa, dwupasowa;
- 3) elementy wyposażenia: obowiązuje urządzenie chodnika co najmniej po jednej stronie jezdni, obowiązuje lokalizacja trasy rowerowej;
- 4) dostępność: dostęp do drogi bez ograniczeń.

3. Zasady kształtowania przestrzeni publicznych:

- 1) obiekty małej architektury: dopuszcza się;
 - 2) nośniki reklamowe: zakaz lokalizacji;
 - 3) tymczasowe obiekty usługowo handlowe: zakaz sytuowania;
 - 4) urządzenia techniczne: dopuszcza się;
 - 5) zasady lokalizacji zieleni: zieleń dopuszcza się przy zachowaniu minimalnej szerokości chodnika 2m.
4. Sposoby i terminy tymczasowego zagospodarowania terenu: zakaz tymczasowego zagospodarowania terenu.
5. Inne ustalenia: tymczasowe obiekty budowlane: dopuszcza się z zastrzeżeniem ust. 3 pkt 3.

6. Stawka procentowa: nie dotyczy całego terenu KD.D.11.

§ 45.

Ustalenia dla terenu KD.D.12 o powierzchni 0,55 ha

1. Przeznaczenie terenu: ulica klasy D – dojazdowa.
2. Parametry, wyposażenie i dostępność:
 - 1) szerokość w liniach rozgraniczających min.10m, zgodnie z rysunkiem planu;
 - 2) przekrój ulicy: D 1/2, tj. ulica jednojezdniowa, dwupasowa;
 - 3) elementy wyposażenia: obowiązuje urządzenie chodnika co najmniej po jednej stronie jezdni, obowiązuje lokalizacja trasy rowerowej;
 - 4) dostępność: dostęp do drogi bez ograniczeń.
3. Zasady kształtowania przestrzeni publicznych:
 - 1) obiekty małej architektury: dopuszcza się;
 - 2) nośniki reklamowe: zakaz lokalizacji;
 - 3) tymczasowe obiekty usługowo handlowe: zakaz sytuowania;
 - 4) urządzenia techniczne: dopuszcza się;
 - 5) zasady lokalizacji zieleni: zieleń dopuszcza się przy zachowaniu minimalnej szerokości chodnika 2m.
4. Sposoby i terminy tymczasowego zagospodarowania terenu: zakaz tymczasowego zagospodarowania terenu.
5. Inne ustalenia: tymczasowe obiekty budowlane: dopuszcza się z zastrzeżeniem ust. 3 pkt 3.
6. Stawka procentowa: nie dotyczy całego terenu KD.D.12.

§ 46.

Ustalenia dla terenu KD.D.13 o powierzchni 0.45 ha

1. Przeznaczenie terenu: ulica klasy D – dojazdowa.
2. Parametry, wyposażenie i dostępność:
 - 1) szerokość w liniach rozgraniczających min.10m, zgodnie z rysunkiem planu;
 - 2) przekrój ulicy: D 1/2, tj. ulica jednojezdniowa, dwupasowa;
 - 3) elementy wyposażenia: obowiązuje urządzenie chodnika co najmniej po jednej stronie jezdni, obowiązuje lokalizacja trasy rowerowej;
 - 4) dostępność: dostęp do drogi bez ograniczeń.
3. Zasady kształtowania przestrzeni publicznych:
 - 1) obiekty małej architektury: dopuszcza się;
 - 2) nośniki reklamowe: zakaz lokalizacji;
 - 3) tymczasowe obiekty usługowo handlowe: zakaz sytuowania;
 - 4) urządzenia techniczne: dopuszcza się;
 - 5) zasady lokalizacji zieleni: zieleń dopuszcza się przy zachowaniu minimalnej szerokości chodnika 2m.
4. Sposoby i terminy tymczasowego zagospodarowania terenu: zakaz tymczasowego zagospodarowania terenu.
5. Inne ustalenia: tymczasowe obiekty budowlane: dopuszcza się z zastrzeżeniem ust. 3 pkt 3.
6. Stawka procentowa: nie dotyczy całego terenu KD.D.13.

Rozdział 6

Przepisy końcowe

§ 47.

Ochrona gruntów rolnych i leśnych

1. Na podstawie art.7 ustawy z dnia 3 lutego 1995 r. o ochronie gruntów rolnych i leśnych (Dz.U. Nr 16 poz.78 z późniejszymi zmianami) w planie na cele nierolnicze przeznaczają się 159,8202 ha gruntów rolnych pochodzenia mineralnego i organicznego, w tym poszczególnych klas w ha:

- 1) R III a pochodzenie mineralne - 46,3978 ha, R III b pochodzenie mineralne - 13,5110 ha,
- 2) R IV a pochodzenie mineralne - 44,0003 ha, R IV b pochodzenie mineralne – 9,9098 ha,
- 3) Ps III pochodzenie mineralne – 1,5600 ha, Ł III pochodzenie mineralne – 3,0244 ha,
- 4) Ps IV pochodzenie mineralne – 2,8901 ha, ŁIV pochodzenie mineralne – 0,5317 ha,
- 5) Ł III pochodzenie organiczne – 12,9626 ha,
- 6) R IV a pochodzenie organiczne – 0,4891 ha,
- 7) N pochodzenie organiczne – 0,6450 ha,
- 8) RV pochodzenie organiczne – 0,0187 ha,
- 9) ŁIV pochodzenie organiczne – 0,8286 ha,

- 10) Ł V pochodzenie organiczne – 0,1000 ha,
- 11) W pochodzenie organiczne – 0,3019 ha,
- 12) ŁVI pochodzenie organiczne – 0,0319 ha,
- 13) Ps V pochodzenie mineralne – 0,5450 ha,
- 14) RV pochodzenie mineralne – 18,1659 ha,
- 15) W pochodzenie mineralne – 0,0343 ha,
- 16) R VI pochodzenie mineralne – 2,5428 ha,
- 17) ŁV pochodzenie mineralne – 1,3293 ha.

2. Łączna suma powierzchni wymagających zgody Ministra na przeznaczenie gruntów rolnych na cele nierolnicze (decyzja nr GZ.tr.057/602-725/06) wynosi 77,4558 ha gruntów klasy III, w tym poszczególnych klas w ha:

- 1) Ps III pochodzenie mineralne – 1,5600 ha,
- 2) Ł III pochodzenie mineralne – 3,0244 ha,
- 3) R III a pochodzenie mineralne - 46,3978 ha, R III b pochodzenie mineralne - 13,5110 ha,
- 4) Ł III pochodzenie organiczne – 12,9626 ha,

3. Łączna suma powierzchni wymagających zgody Marszałka na przeznaczenie gruntów rolnych na cele nierolnicze (decyzja nr DROWOŚ.III.AS.7323-4/22/07) wynosi 59,7471 ha gruntów klasy IV, V, VI, w tym poszczególnych klas w ha:

- 1) R IV a pochodzenie mineralne - 44,0003 ha, R IV b pochodzenie mineralne – 9,9098 ha,
- 2) Ps IV pochodzenie mineralne – 2,8901 ha,
- 3) ŁIV pochodzenie mineralne – 0,5317 ha,
- 4) R IV a pochodzenie organiczne – 0,4891 ha,
- 5) N pochodzenie organiczne – 0,6450 ha,
- 6) RV pochodzenie organiczne – 0,0187 ha,
- 7) ŁIV pochodzenie organiczne – 0,8286 ha,
- 8) Ł V pochodzenie organiczne – 0,1000 ha,
- 9) W pochodzenie organiczne – 0,3019 ha,
- 10) ŁVI pochodzenie organiczne – 0,0319

§ 48.

1. Dla terenu objętego planem tracą moc przepisy miejscowego planu zagospodarowania przestrzennego Koniecwałd – działki nr 214/5 i 214/6, gmina Sztum, uchwała nr XXX/250/2001 Rady Miejskiej w Sztumie z dnia 10 lutego 2001 roku, publ. w Dz.Urz.Woj.Pom. nr 28, poz. 286 z dnia 28.03.2001r.

2. Uchwała wchodzi w życie po upływie 30 dni od dnia jej ogłoszenia w Dzienniku Urzędowym Województwa Pomorskiego.

Przewodniczący
Rady Miejskiej w Sztumie

Waldemar Fierek


MIEJSCOWY PLAN ZAGOSPODAROWANIA PRZESTRZENNEGO

CZĘŚCI OBSZARU W OBRĘBACH KONIECWAŁD I KĘPINA

Załącznik nr 1 do Uchwały Nr XX/60/07 Rady Miejskiej w Sztumie z dnia 26 czerwca 2007 roku.

ZAŁĄCZNIK NR 2 DO OBWIESZCZENIA RADY MIEJSKIEJ W SZTUMIE
Z DNIA.....

SKALA 1: 2000

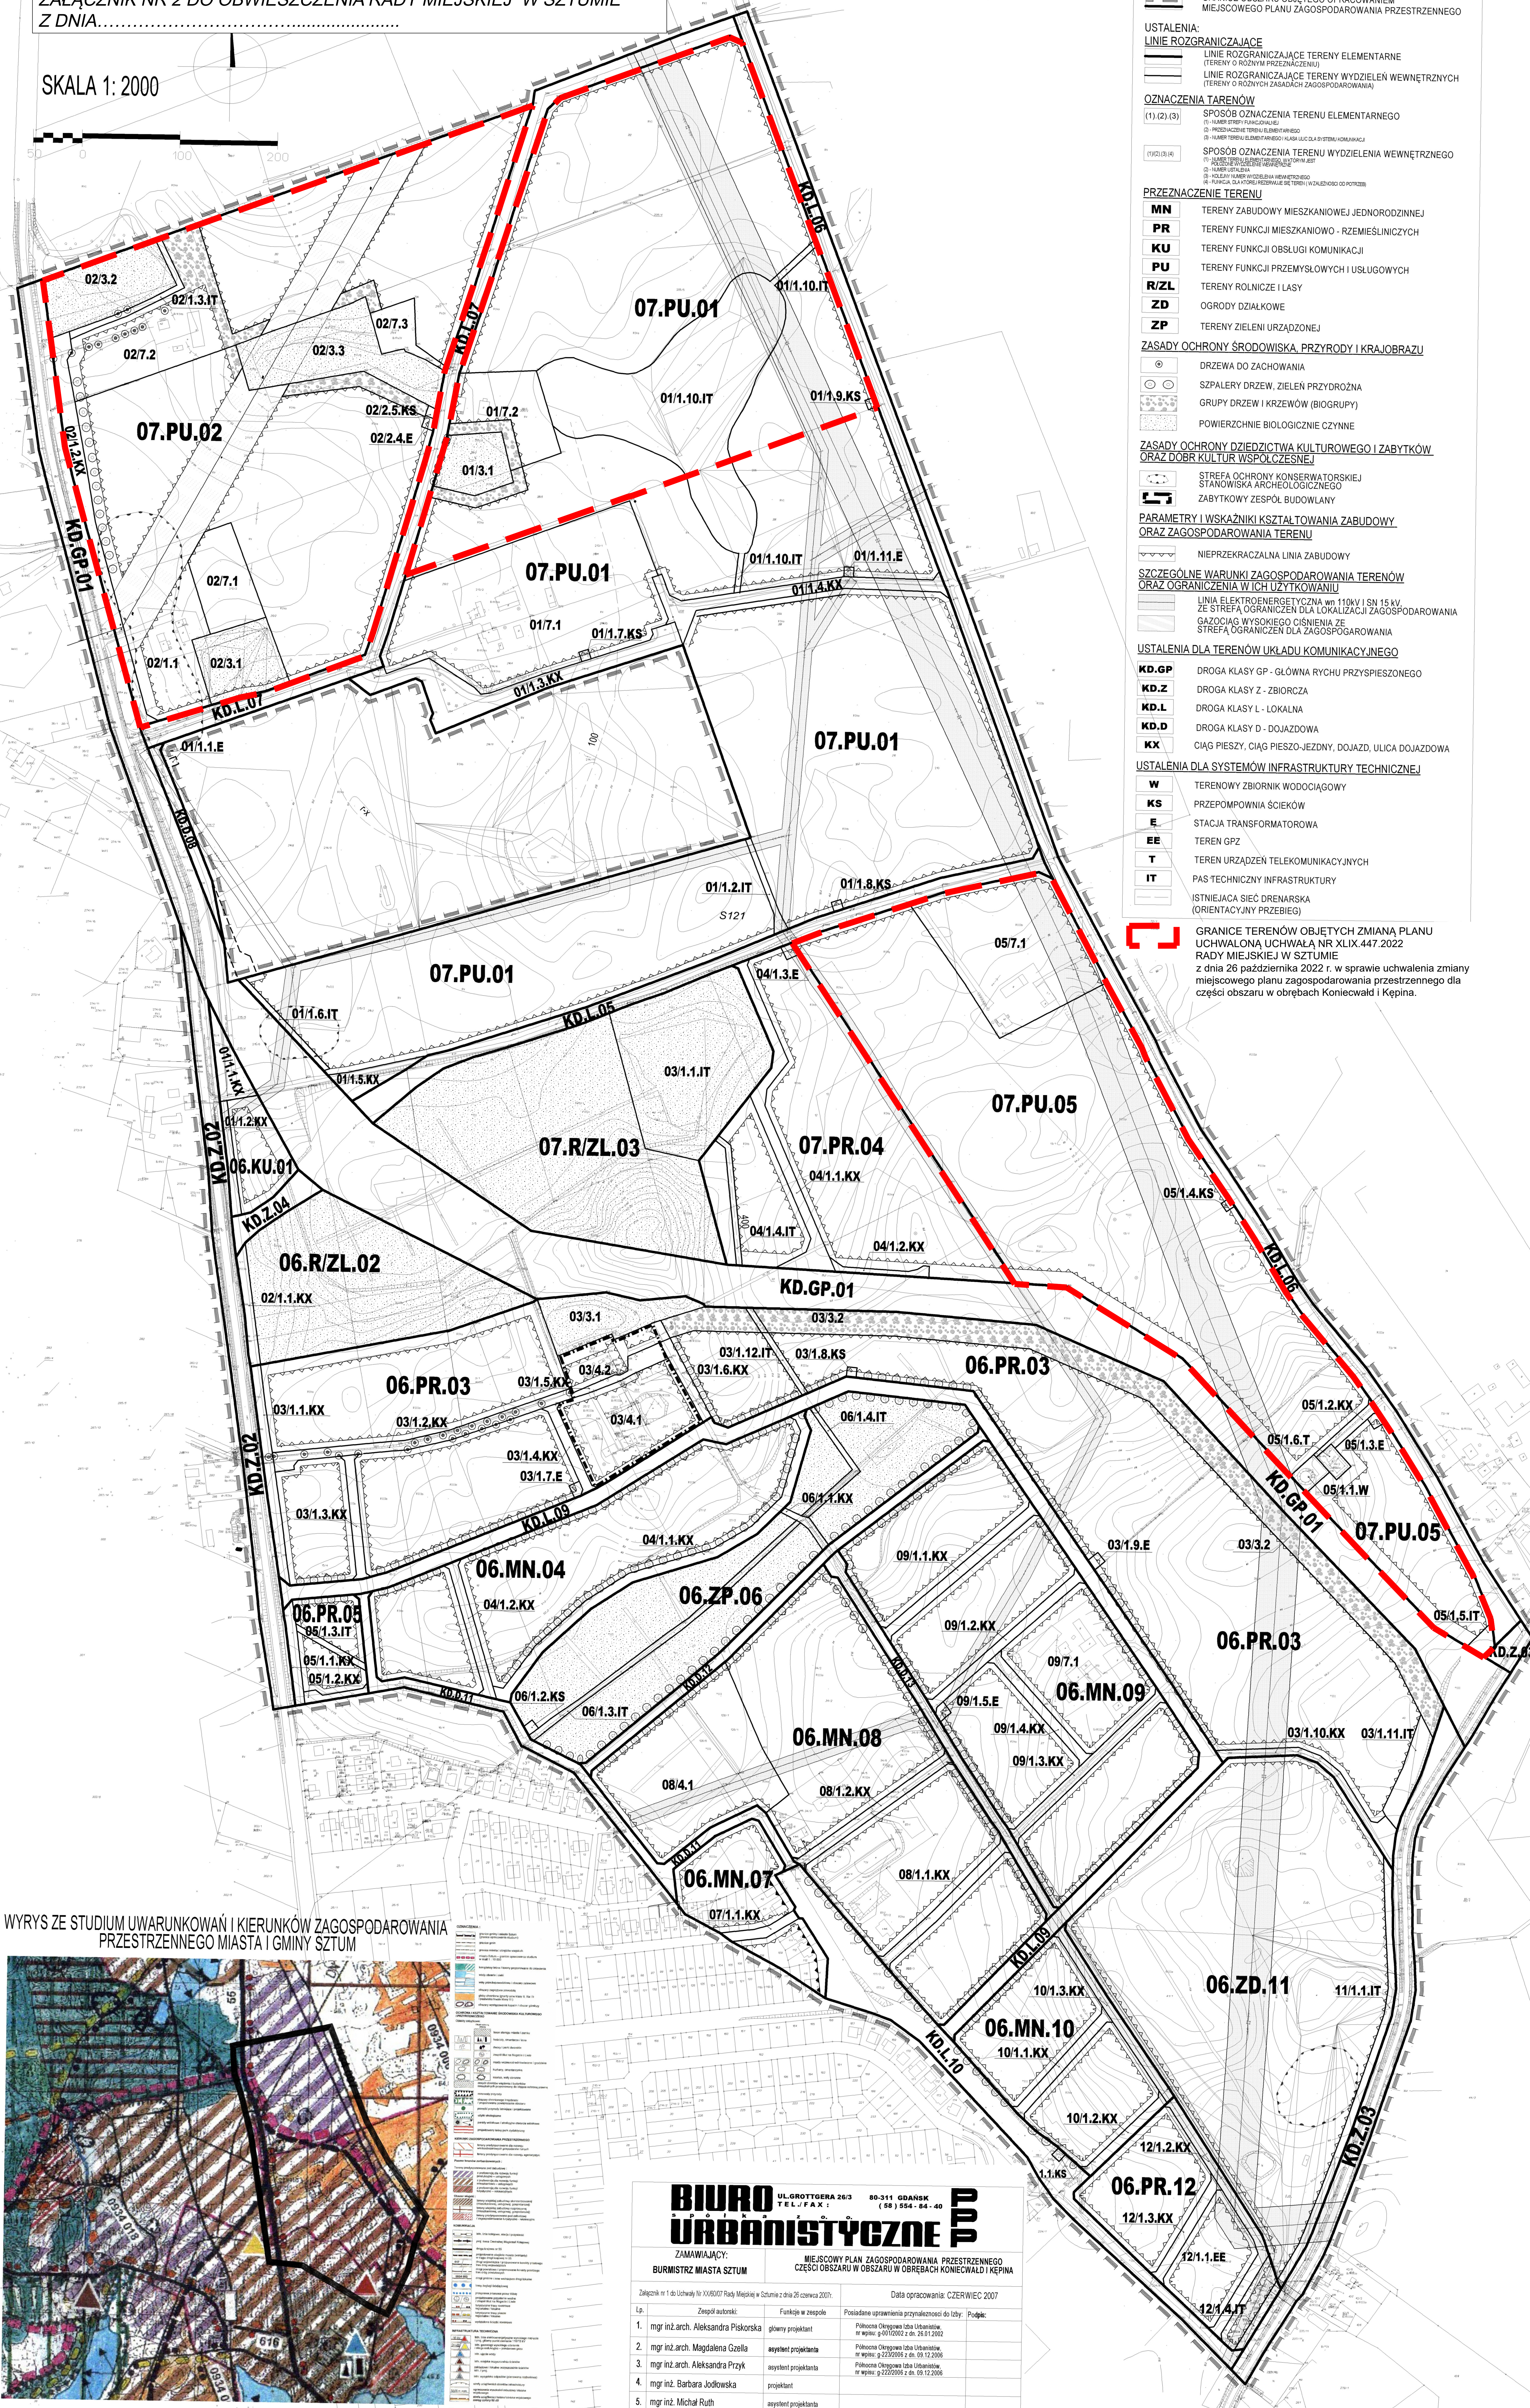

LEGENDA
GRANICE OBSZARU OBJĘTEGO OPRACOWANIEM
MIEJSCOWEGO PLANU ZAGOSPODAROWANIA PRZESTRZENNEGO

USTALENIA:
LINIE ROZGRANICZAJĄCE
LINIE ROZGRANICZAJĄCE TERENY ELEMENTARNE
(TERENY O RÓŻNYM PRZEZNACZENIU)
LINIE ROZGRANICZAJĄCE TERENY WYDZIELEŃ WEWNĘTRZNYCH
(TERENY O RÓŻNYCH ZASADACH ZAGOSPODAROWANIA)

OZNACZENIA TERENÓW
(1) (2) (3) SPOŚÓB OZNACZENIA TERENU ELEMENTARNEGO
(1) - KOLOR TERENU FUNKCYJALNEGO
(2) - PRZEZNACZENIE TERENU ELEMENTARNEGO
(3) - KOLOR TERENU WYDZIELEŃ WEWNĘTRZNYCH
(1) (2) (3) (4) SPOŚÓB OZNACZENIA TERENU WYDZIELEŃ WEWNĘTRZNYCH
(1) - KOLOR TERENU FUNKCYJALNEGO
(2) - PRZEZNACZENIE TERENU ELEMENTARNEGO
(3) - KOLOR TERENU WYDZIELEŃ WEWNĘTRZNYCH
(4) - KOLOR TERENU WYDZIELEŃ WEWNĘTRZNYCH

PRZEZNACZENIE TERENU
MN TERENY ZABUDOWY MIESZKANIOWEJ JEDNORODZINNEJ
PR TERENY FUNKCJI MIESZKANIOWO - RZEMIEŚLNICZYCH
KU TERENY FUNKCJI USŁUGI KOMUNIKACJI
PU TERENY FUNKCJI PRZEMYSŁOWYCH I USŁUGOWYCH
R/ZL TERENY ROLNICZE I LASY
ZD OGRODY DZIAŁKOWE
ZP TERENY ZIELENI URZĄDZONEJ

ZASADY OCHRONY ŚRODOWISKA, PRZYRODY I KRAJOBRAZU
DRZEWIA DO ZACHOWANIA
SZPALERY DRZEW, ZIELEŃ PRZYDROŻNA
GRUPY DRZEW I KRZEWÓW (BIOGRUPY)
POWIERZCHNIE BIOLOGICZNIE CZYNNE

**ZASADY OCHRONY DZIEDZICTWA KULTUROWEGO I ZABYTÓW
ORAZ DOBR KULTUR WSPÓŁCZESNEJ**
STREFA OCHRONY KONSERWATORSKIEJ
STANOWISKA ARCHEOLOGICZNEGO
ZABYTOKOWY ZESPÓŁ BUDOWLANY

**PARAMETRY I WSKAŹNIKI KSZTAŁTOWANIA ZABUDOWY
ORAZ ZAGOSPODAROWANIA TERENU**
NIEPRZEKARCZALNA LINIA ZABUDOWY


**SZCZEGÓLNE WARUNKI ZAGOSPODAROWANIA TERENÓW
ORAZ OGRANICZENIA W ICH UŻYTKOWANIU**
LINIA ELEKTROENERGETYCZNA W OBLĘGU 110KV I SN 15KV
ZE STREFĄ OGRANICZENIA DLA LOKALIZACJI ZAGOSPODAROWANIA
GAZOCIĄG WYSOKIEGO CIŚNIENIA ZE STREFĄ OGRANICZENIA DLA ZAGOSPODAROWANIA

USTALENIA DLA TERENÓW UKŁADU KOMUNIKACYJNEGO
KD.GP DROGA KLASY GP - GŁÓWNA RUCHU PRZYSPIESZONEGO
KD.Z DROGA KLASY Z - ZBIORCZA
KD.L DROGA KLASY L - LOKALNA
KD.D DROGA KLASY D - DOJAZDOWA
KX CIĄG PIESZO, CIĄG PIESZO-JEZDNY, DOJAZD, ULICA DOJAZDOWA

USTALENIA DLA SYSTEMÓW INFRASTRUKTURY TECHNICZNEJ
W TERENOWY ZBIORNIK WODOCIĄGOWY
KS PRZEPOMPOWNIA ŚCIEKÓW
E STACJA TRANSFORMATOROWA
EE TEREN GPZ
T TEREN URZĄDZEN TELEKOMUNIKACYJNYCH
IT PAS TECHNICZNY INFRASTRUKTURY
ISTNIEJĄCA SIĘĆ DRENARSKA (ORIENTACYJNY PRZEBIEG)

**GRANICE TERENÓW OBJĘTYCH ZMIANĄ PLANU
UCHWAŁONĄ UCHWAŁĄ NR XLIX.447.2022
RADY MIEJSKIEJ W SZTUMIE
z dnia 26 października 2022 r. w sprawie uchwalenia zmiany
miejscowego planu zagospodarowania przestrzennego dla
części obszaru w obrębach Koniecwałd i Kępina.**

WYRYS ZE STUDIUM UWARUNKOWAŃ I KIERUNKÓW ZAGOSPODAROWANIA
PRZESTRZENNEGO MIASTA I GMINY SZTUM

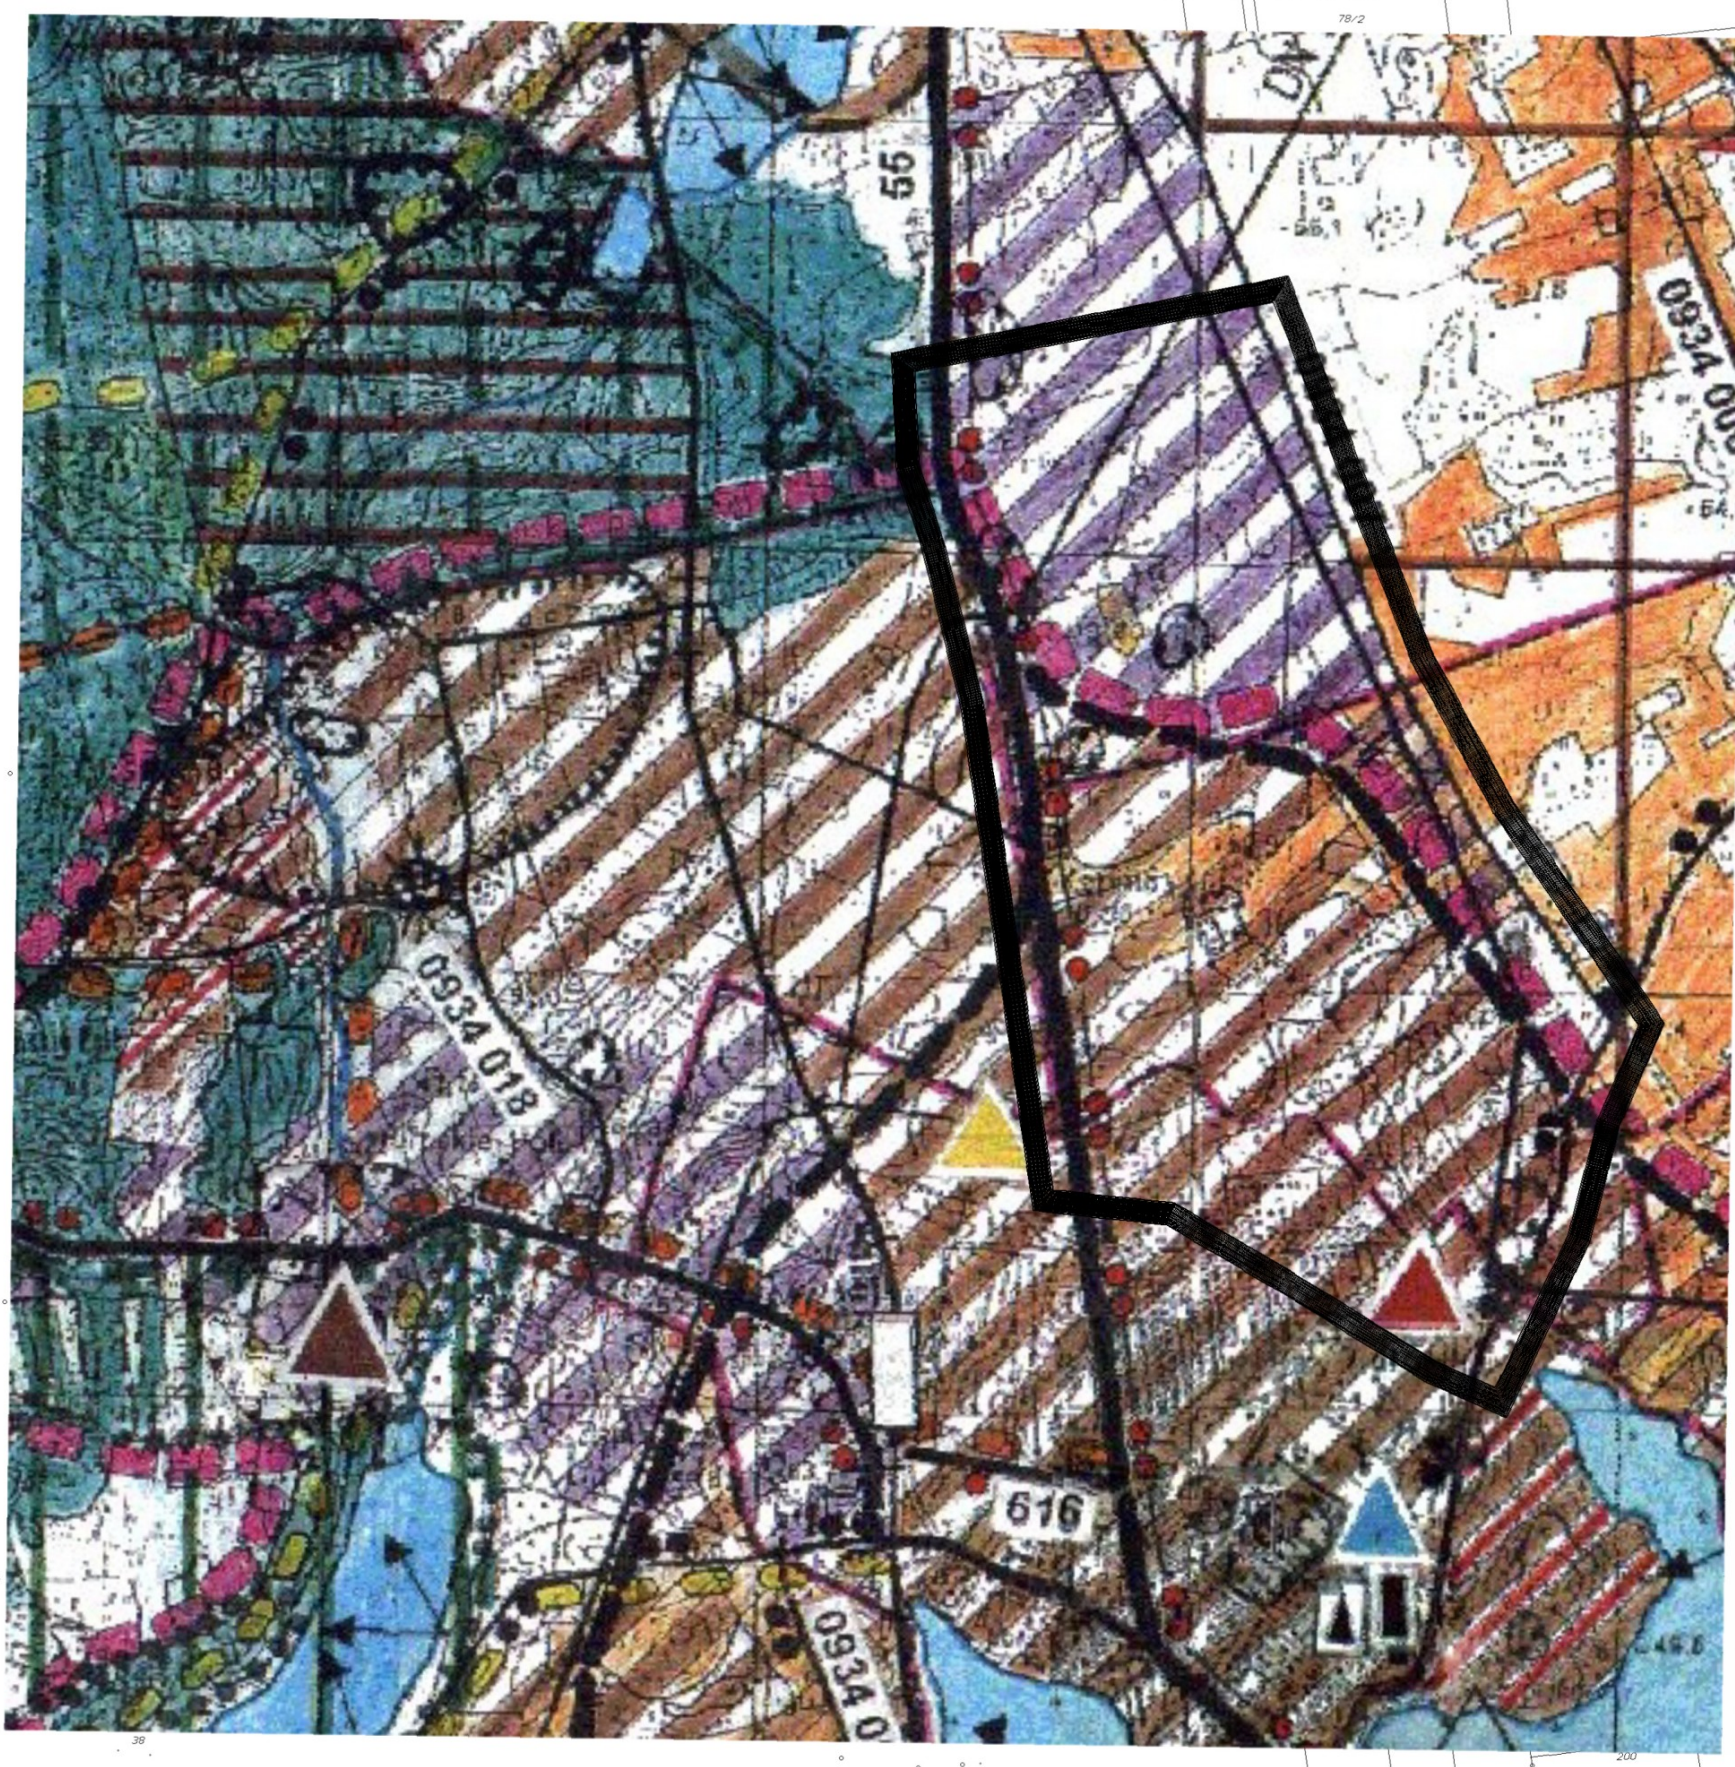

BIURO
URBANISTYCZNE
ZAMAWIAJĄCY:
BURMISTRZ MIASTA SZTUM

UL. GROTOWSKA 26/3
TEL./FAX : 80-311 04-40
(58) 954-84-40

PP

MIEJSCOWY PLAN ZAGOSPODAROWANIA PRZESTRZENNEGO
CZĘŚCI OBSZARU W OBRĘBACH KONIECWAŁD I KĘPINA

Załącznik nr 1 do Uchwały Nr XX/60/07 Rady Miejskiej w Sztumie z dnia 26 czerwca 2007 r.

Data opracowania: CZERWIEC 2007

Lp.	Zespół autorów:	Funkcje w zespole:	Posiadane uprawnienia przyznawane do tego:
1.	mgr inż. arch. Aleksandra Piskorska	główny projektant	Podpisane Człowiek i Sztuka Urbanistyczne, w sprawie: 22/2002 z dn. 20.01.2002
2.	mgr inż. arch. Magdalena Gzella	asystent projektanta	Podpisane Człowiek i Sztuka Urbanistyczne, w sprawie: 22/2002 z dn. 20.01.2002
3.	mgr inż. arch. Aleksandra Przyk	asystent projektanta	Podpisane Człowiek i Sztuka Urbanistyczne, w sprawie: 22/2002 z dn. 20.01.2002
4.	mgr inż. Barbara Jodowska	projektant	Podpisane Człowiek i Sztuka Urbanistyczne, w sprawie: 22/2002 z dn. 20.01.2002
5.	mgr inż. Michał Ruth	asystent projektanta	Podpisane Człowiek i Sztuka Urbanistyczne, w sprawie: 22/2002 z dn. 20.01.2002